

PROJEKT ZAGOSPODAROWANIA DZIAŁKI nr ewid. 26/9 i 26/12, obr. 25 98-200 Sieradz

INWESTYCJA:
UTWARDZENIE TERENU POD PLAC MANEWROWY
DLA SAMOCHODÓW CIĘŻAROWYCH
NA TERENIE SPO W SIERADZU

ADRES:
ul. Dzigorzewska 4
98-200 Sieradz

INWESTOR:
Związek Komunalny Gmin
"Czyste Miasto, Czysta Gmina"
62-800 Kalisz, Plac Św. Józefa 5.

STAROSTWO POWIATOWE
W SIERADZU
Załącznik do decyzji o zabudowę
projektu budowlanego o pozwoleniu
na budowę z dnia 30.09.2018 r.
znak: HB.640.0016.0018


LEGENDA:

1. PROJ. UTWARDZENIE - o nawierzchni bitumicznej
2. PROJ. UTWARDZENIE - o nawierzchni żwirowej
3. PROJ. UTWARDZENIE - o nawierzchni z kostki bet.
4. PROJ. ODWODNIENIE LINIOWE Aco-Drain
- do ist. lokalnej KD - studnia 4a
5. ISTNIEJĄCE ZABUDOWANIA I ZAGOSPODAROWANIE
TERENU STACJI PRZEŁADUNKOWEJ ODPADÓW
- zrealizowane na podstawie prawomocnej Decyzji Nr 58/2008
znak: A.SI.MM.7111-II-48/1822.350/07/08 Wojewody Łódzkiego
z dnia 22-10-2008, o pozwoleniu na budowę
7. PROJEKTOWANE PRZEPUSTY INSTALACYJNE Ø200 L=20m

ZESTAWIENIE POWIERZCHNI:
Powierzchnia Działek - bez zmian
nawierzchnia bitumiczna - 214,0 m²
nawierzchnia żwirowa - 790,0 m²
nawierzchnia z kostki bet. - 16,0 m²



BIURO PROJEKTOWE "PROKON" ul. Wolności 10, 98-200 Sieradz, tel. 601 741 029	
OBIEKT:	STACJA PRZEŁADUNKOWA ODPADÓW - Sieradz, ul. Dzigorzewska 4
SPRACOWY:	PROJEKT BUDOWLANO-WYKONAWCZY
PROJEKTANT:	mgr inż. Wiesław Wyciżyk
DATA:	2018.11.
SKALA:	1:500
WYKONAWCA:	mgr inż. Sławomir Miziała
WZROST:	PZ

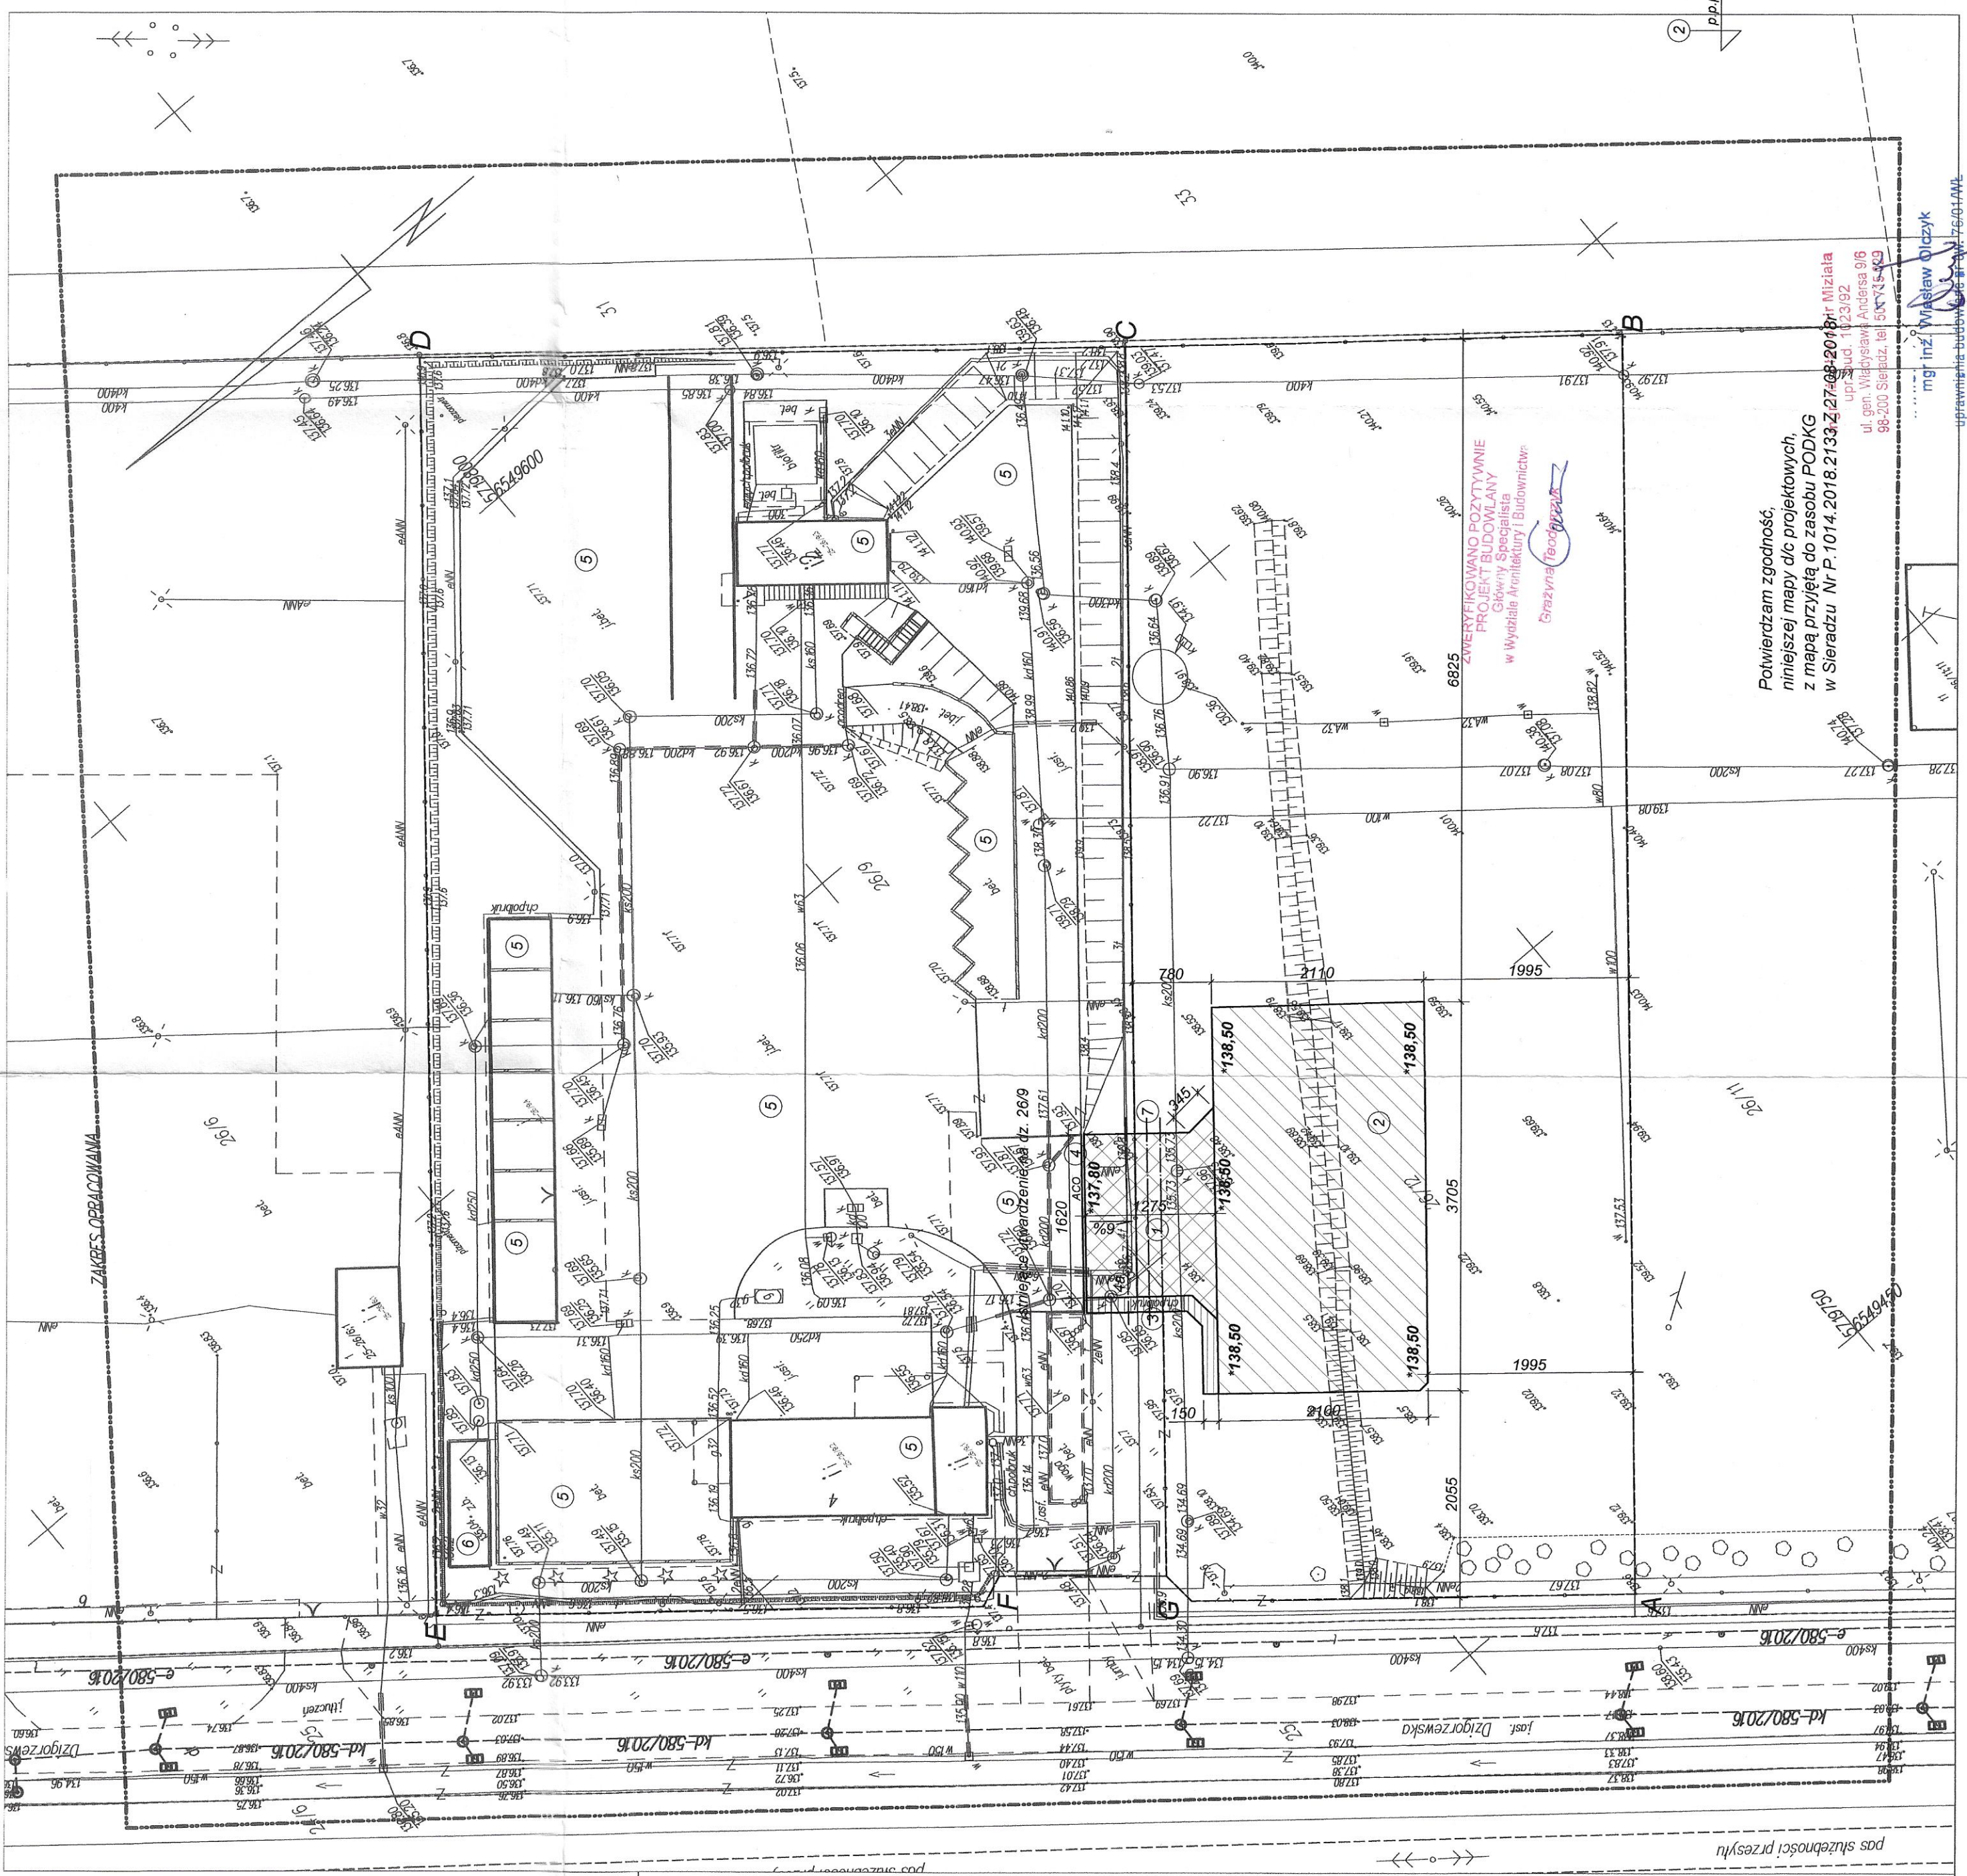

Potwierdzam zgodność
niniejszej mapy dla projektowych
z mapą przyjętą do zasobu PODKAG
w Sieradzu Nr P.1014.2018.2135 z 27.09.2018 r.
mgr inż. Wiesław Wyciżyk

MAPA DO CELÓW PROJEKTOWYCH

Oznaczenie kancelaryjne zgłoszenia geodezyjnej	PODKAG.6640.1865.2018	
Obiekt	dz. 26/9, 26/12	
Województwo	łódzkie	
Powiat	sieradzki	
Jednostka ewidencyjna	101401_1 Sieradz - miasto	
Obsz. ewidencyjny	25 (101401_10025)	
Skala mapy	1:500	
Nazwa układu współrzędnych	prostokątnych płaskich	2000/6
	wysokości	Kronsztadt 1960
Oznaczenie granic obszaru, który był przedmiotem aktualizacji	-----	
Oznaczenie i opis obiektów projektowanych	--- rodzaj obiektu --- numer uzgodnienia ---	
Oznaczenie i informacja o słabej jakości gruntowych mających wpływ na zagospodarowanie gruntów, zlokalizowanych w granicach projektowanej inwestycji	-----	
Oznaczenie konturu użytku gruntowego, który nie jest ujawniony w bazie ewidencji gruntów i budynków	-----	
Mapa aktualna na dzień	20.10.08.23	

UWAGA: Nie wykazał się błędami w terenie mapy przewodów, o których brak informacji wynika z niezakończonych prac geodezyjnych i kartograficznych - 26.11.19.30 poz. 83 z 1958 r. wraz z późniejszymi zmianami

Geodeta firma „GEOSYSTEM”
Tomasz Miłoś
ul. Łokietka 51/3
98-200 Sieradz, tel. 601 554 745
23.11.2018

mgr inż. Wiesław Wyciżyk
/Sieradzki Inspektor/

Starosta Sieradzki
P.1014.2018.2135
2018.11.27
Z up. STAROSTY