


RZUT POŁACI DACHOWYCH

skala 1:100

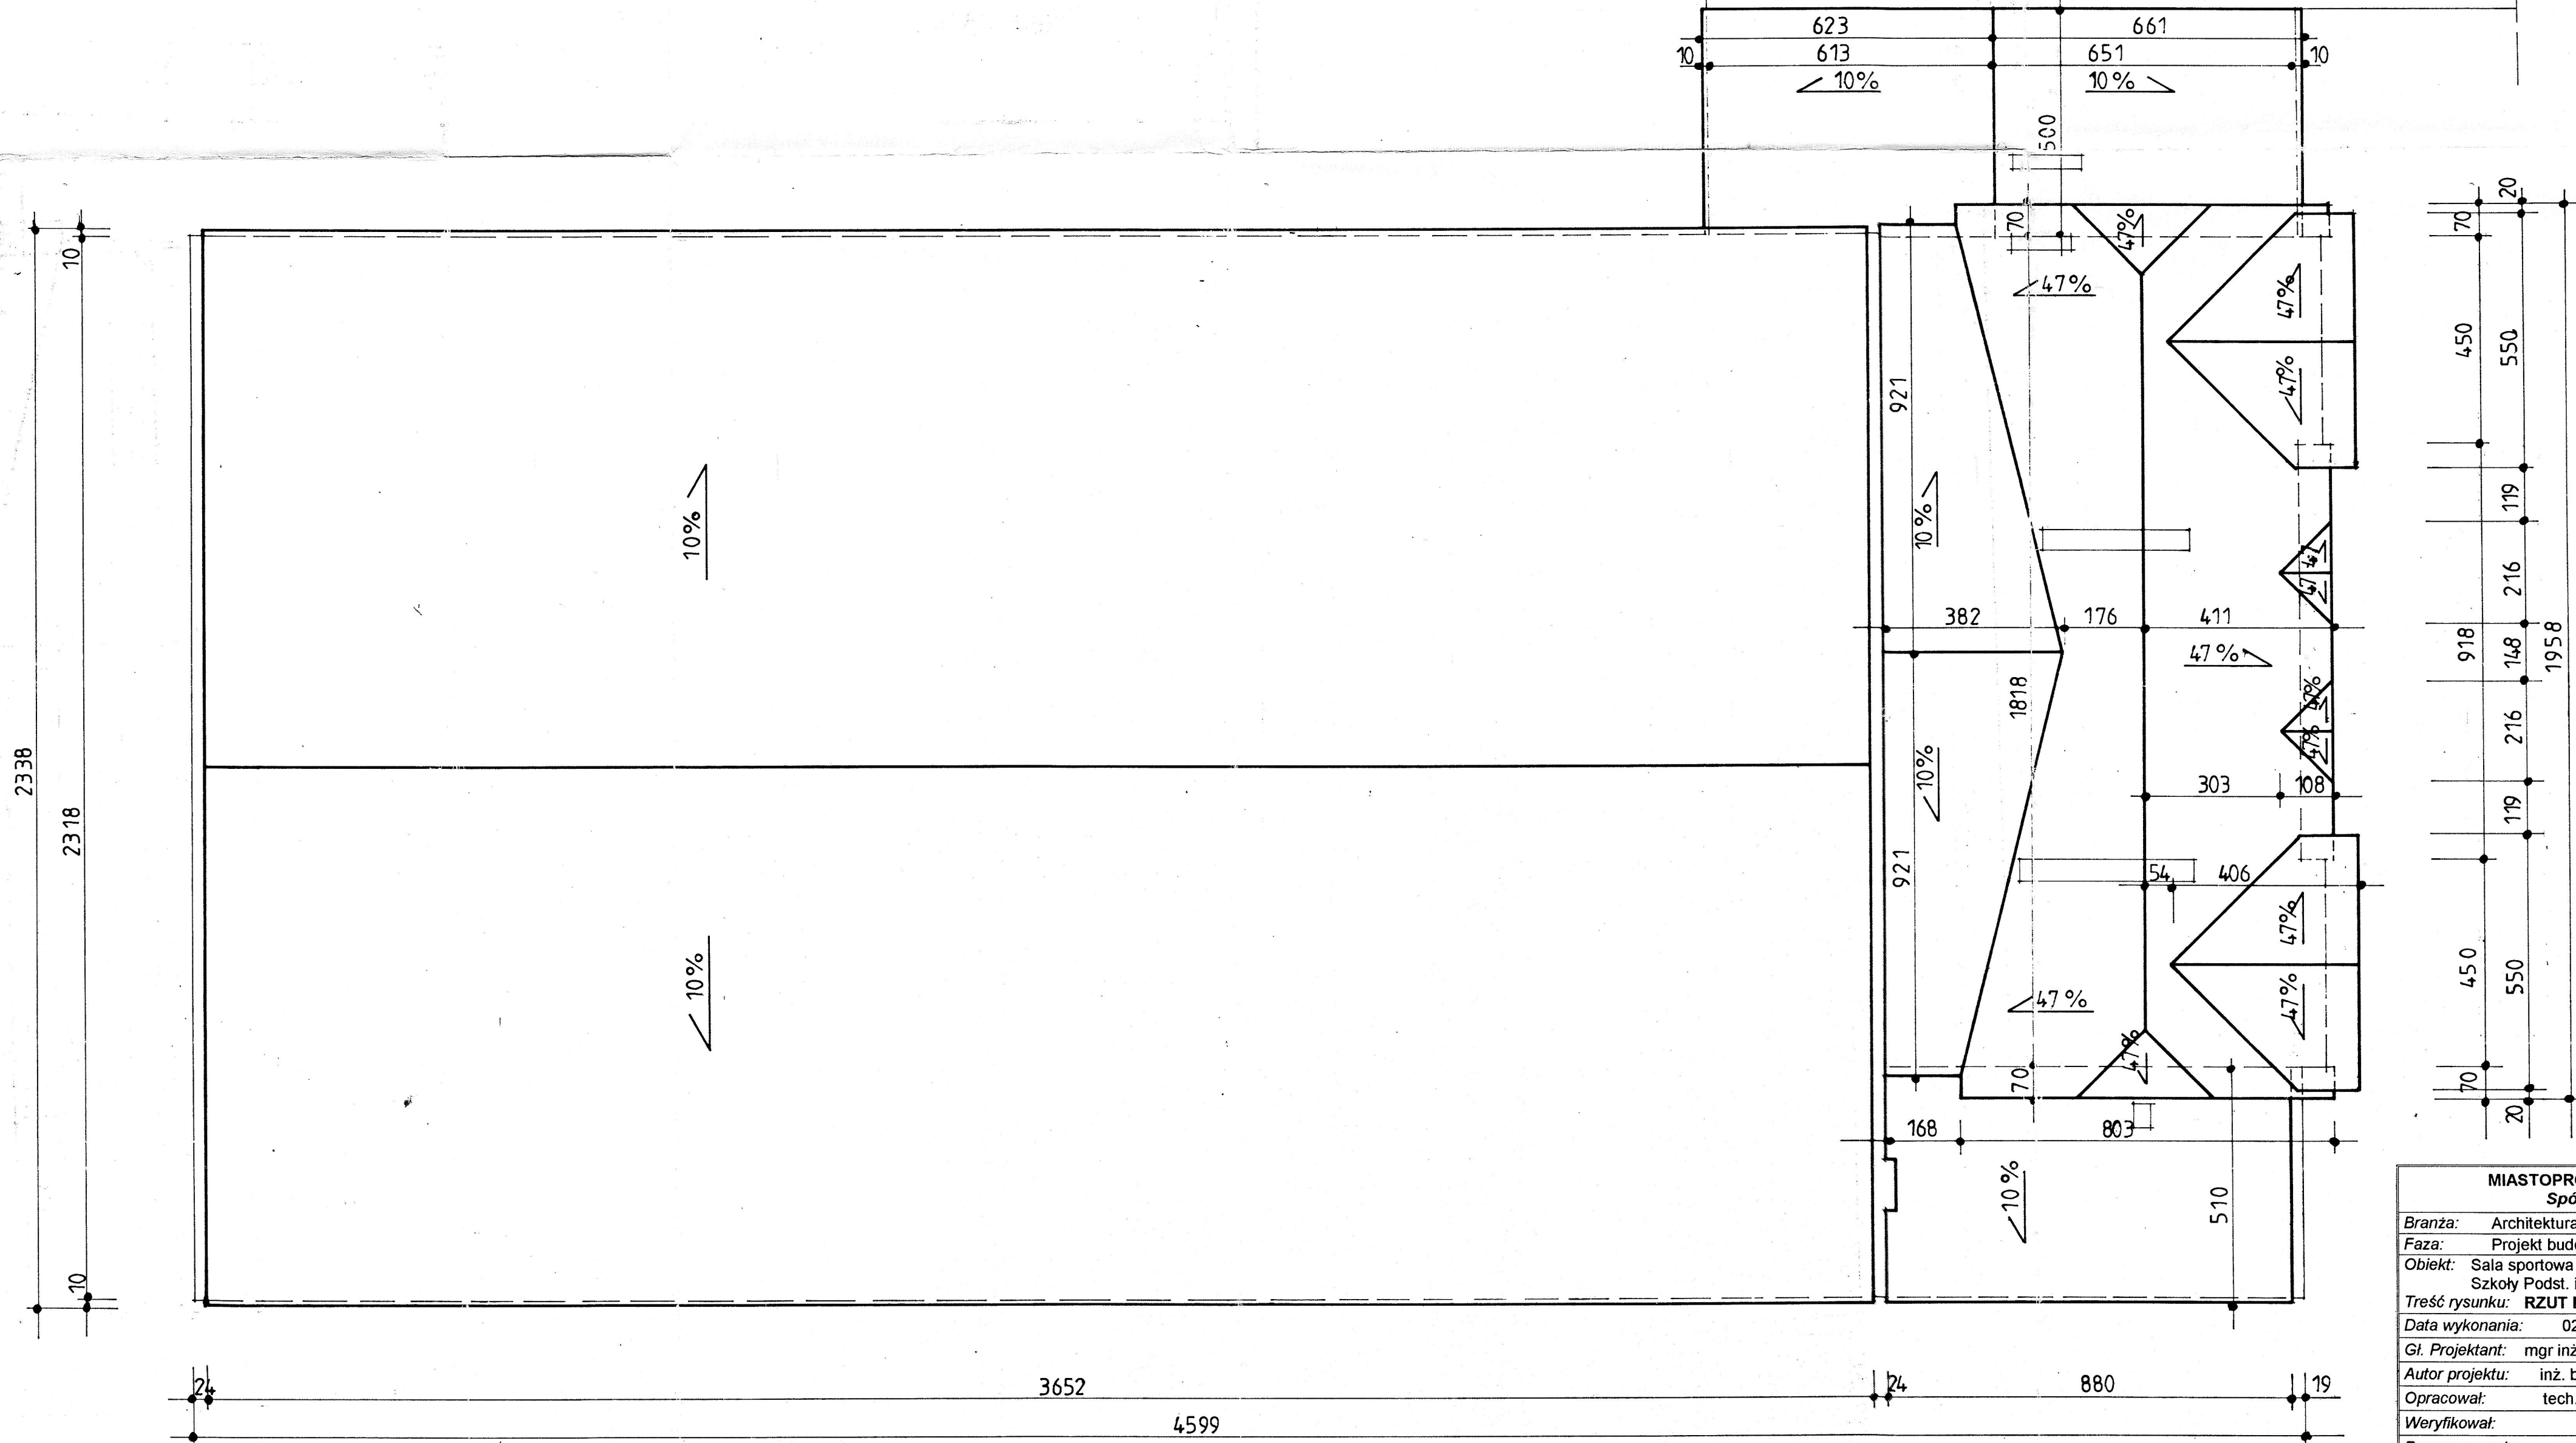

STAROSTWO POWIATOWE
w Cieszyńsku
WYDZIAŁ ARCHITEKTURY
I BUDOWNICTWA
43-400 Cieszyń ul. Szeroka 13

MIASTOPROJEKT CIESZYŃ Spółka z o.o.		
Branża:	Architektura	Cn 150
Faza:	Projekt budowlany	
Obiekt:	Sala sportowa z zapleczem dla potrzeb Szkoły Podst. i Gimnazjum w Pogwizdowie	
Treść rysunku:	RZUT POŁACI DACHOWYCH	
Data wykonania:	02. 2001	Skala: 1:100
Gł. Projektant:	mgr inż. arch. L. Gross	
Autor projektu:	inż. bud. S. Serafin	
Opracował:	tech. M. Buzek	
Weryfikował:		
Prezes zarządu:	mgr inż. R. Raszka	
Pow. Matrycy w m²:		Rys. nr: 12