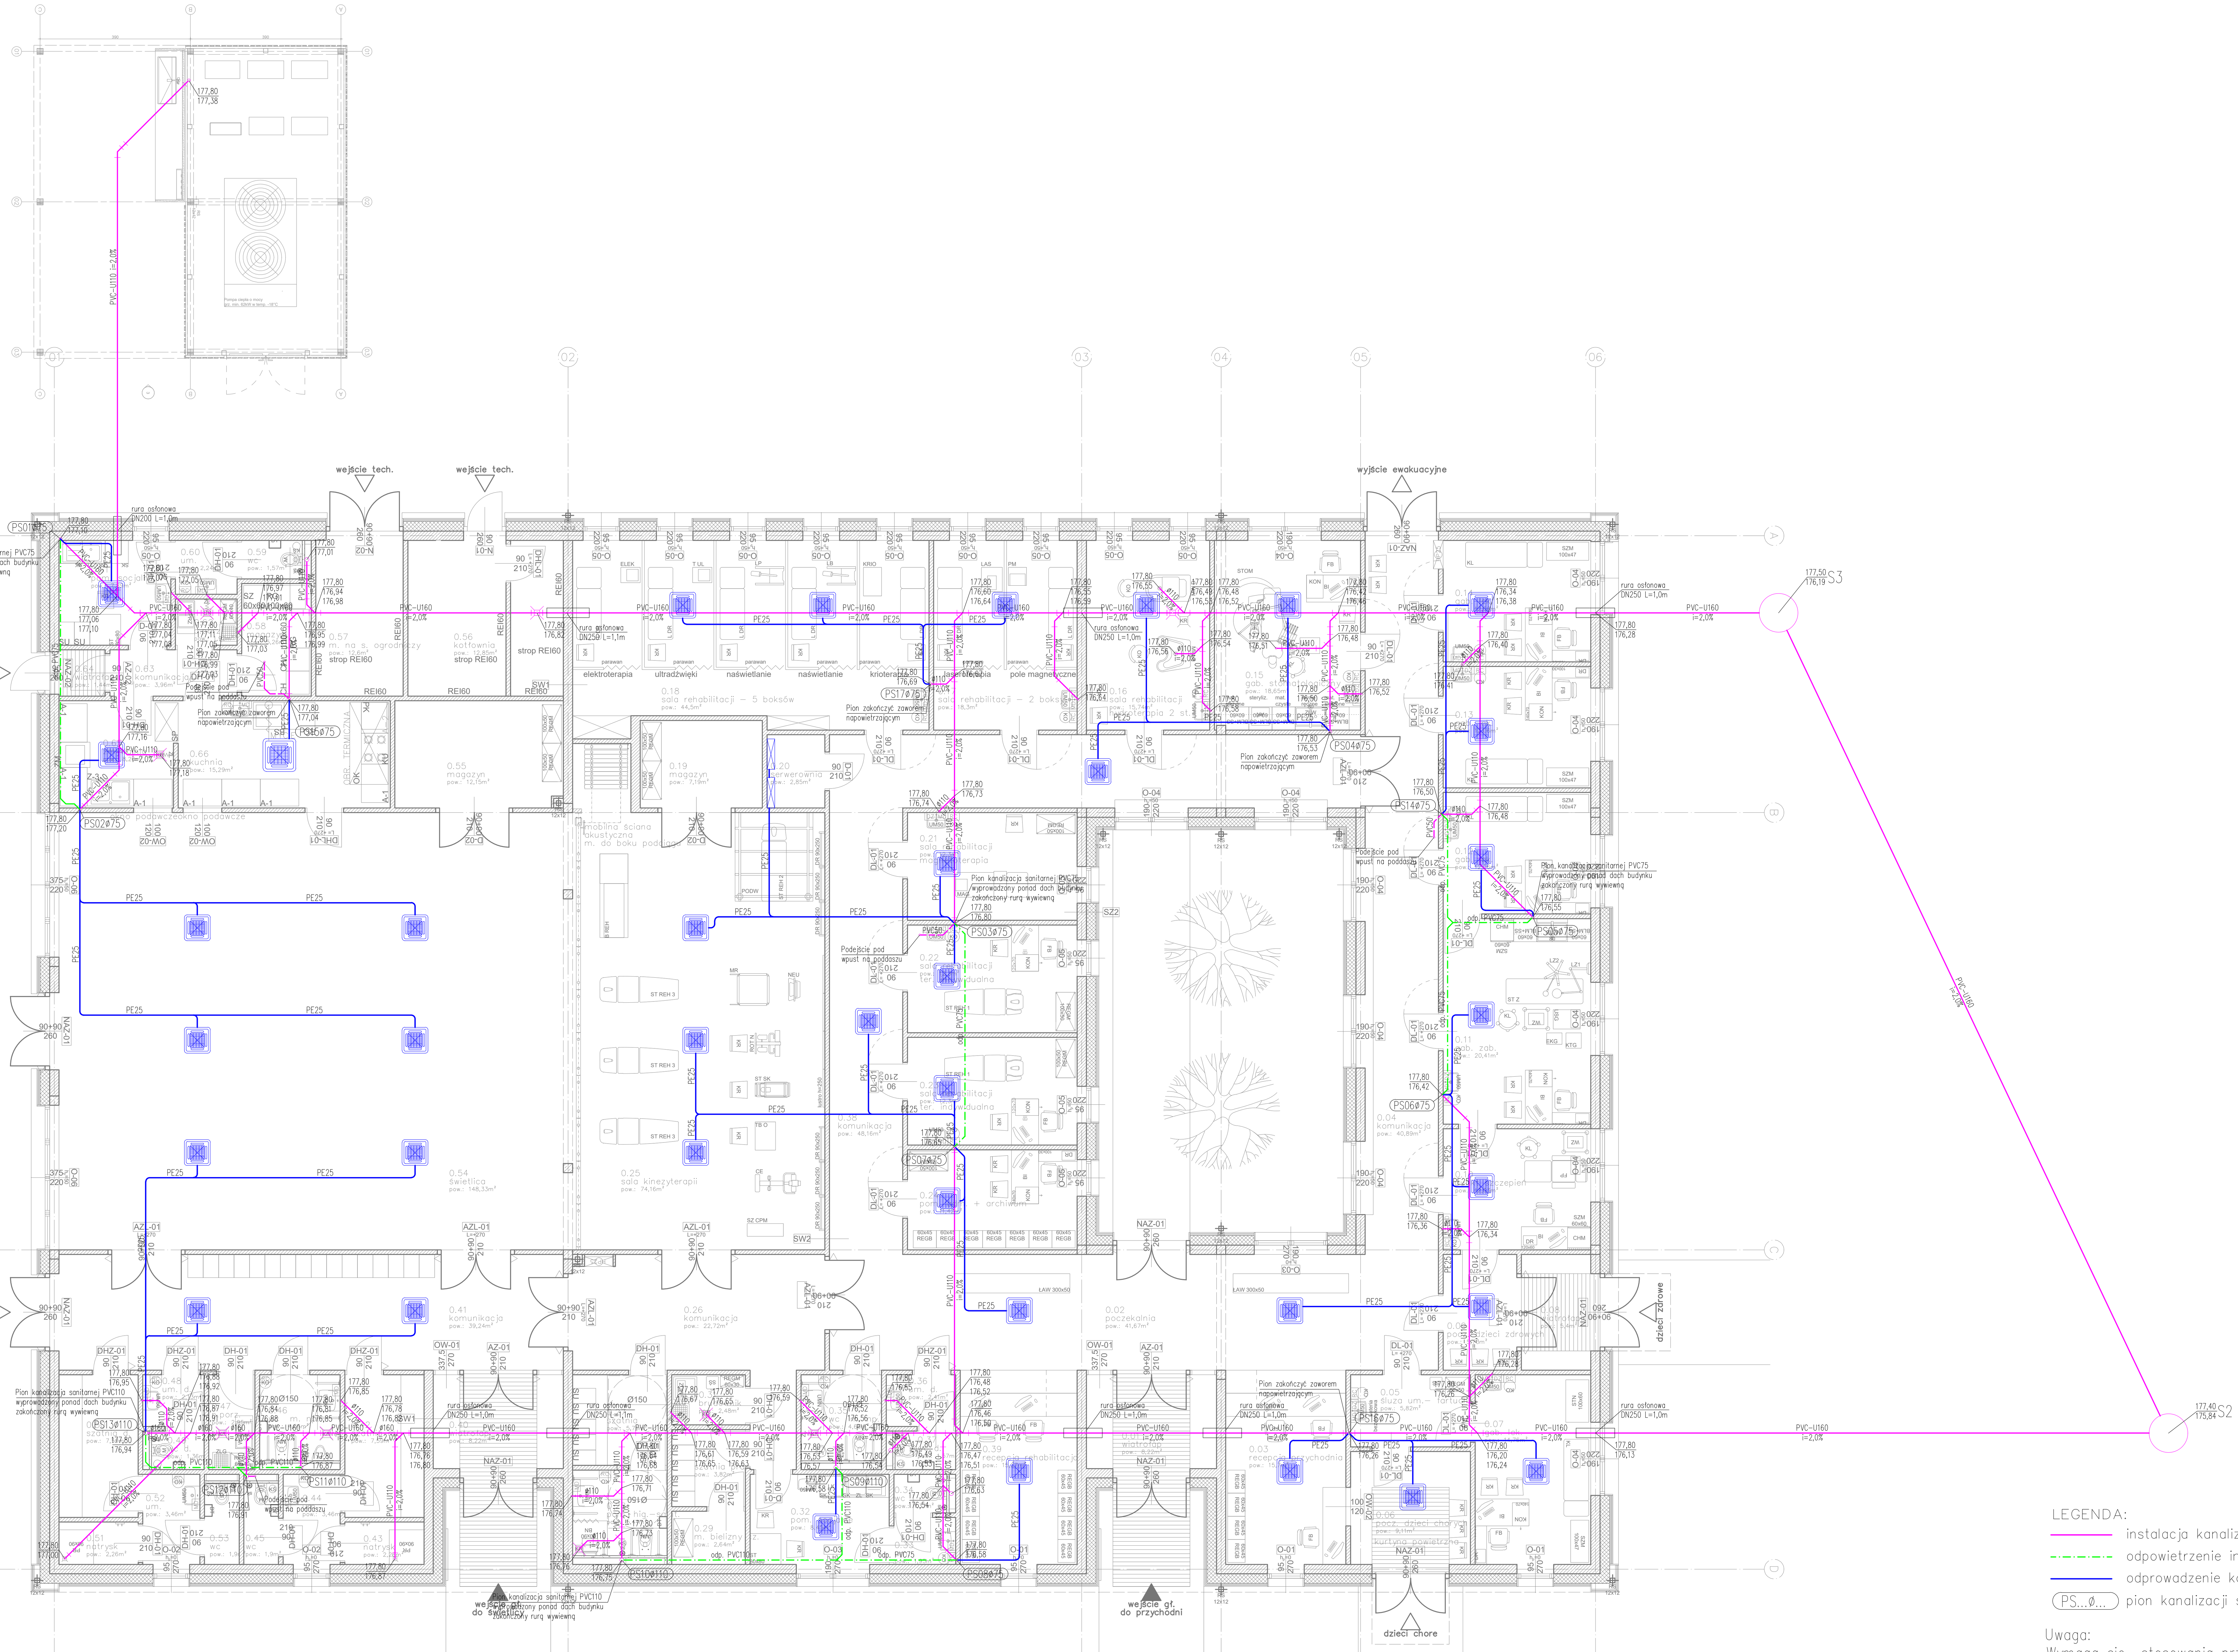

LEGENDA:

- instalacja kanalizacji sanitarnej
- odpowietrzenie instalacji kanalizacji sanitarnej prowadzone pod stropem
- odprowadzenie kondensatu
- PS...ø... pion kanalizacji sanitarnej

Uwaga:
Wymaga się stosowania przez wykonawców materiałów, urządzeń i wyrobów dopuszczonych do stosowania i spełniających wymogi wynikające z obowiązujących norm i przepisów (w tym również Ustawy o wyrobach budowlanych z dnia 16 kwietnia 2004). Dopuszcza się stosowania innych niż przyjęte w dokumentacji systemów i urządzeń i materiałów pod warunkiem zamiany ich na równoważne lub lepsze.

STANISŁAWSKI
Jerzy Stanisławski
Siedziba: ul. Polna 28, 63-760 Zduny, tel.:0.62.72.15.694, fax.:0.62.72.15.795
pracownia: ul. Ciepła 15a/27, 50-524 Wrocław, tel./fax.: 0.71.78.28.794
NIP: 621-000-19-77, REGON: 250522319

projekt:	**Budowa Centrum Usług Społeczno- Zdrowotnych w Piekarach wraz z niezbędną infrastrukturą**	
adres:	dz. nr 329/4, obręb ewidencyjny 0012 Piekary, jednostka ewidencyjna 021805_2 Udanin, gmina Udanin, powiat średzki, województwo dolnośląskie	
projektant: instalacje sanitarne:	mgr inż. Maciej Cyba, nr upr. UAN 7342-3/94	podpis:
asystent: instalacje sanitarne:	inż. Sławomir Grzegrzółka	podpis:
sprawdzający: instalacje sanitarne:	dr inz. Bartosz Cyba, nr upr. WKP/0345/POOS/12	podpis:
temat rysunku:	Instalacja kanalizacji sanitarnej - rzut parteru	

branża:	data:	stadium:	rewizja:	skala:	nr rys.:
sanitarna	lipiec 2021	PT	-	1:100	KS1