


DW 205 ŻYDOWO

BOBĘCINO

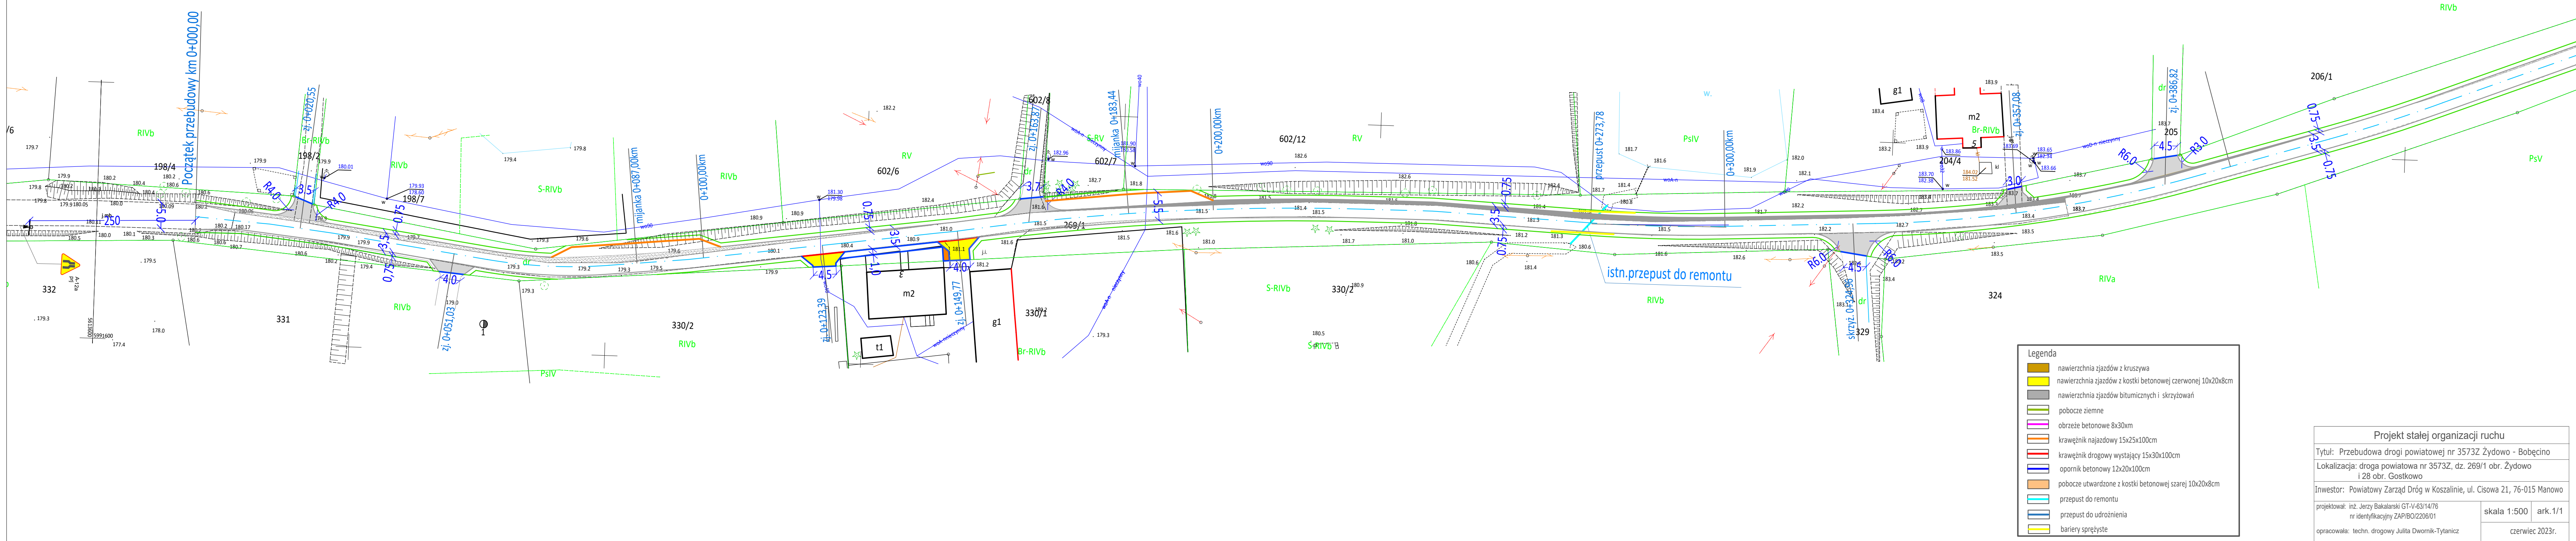

Legenda		
	nawierzchnia zjazdów z kruszywa	
	nawierzchnia zjazdów z kostki betonowej czerwonej 10x20x8cm	
	nawierzchnia zjazdów bitumicznych i skrzyżowań	
	pobocze ziemne	
	obrzeże betonowe 8x30cm	
	krawężnik najazdowy 15x25x100cm	
	krawężnik drogowy wystający 15x30x100cm	
	opornik betonowy 12x20x100cm	
	pobocze utwardzone z kostki betonowej szarej 10x20x8cm	
	przepust do remontu	
	przepust do udrożnienia	
	bariery sprężyste	

Projekt stałej organizacji ruchu		
Tytuł: Przebudowa drogi powiatowej nr 3573Z Żydowo - Bobęcino		
Lokalizacja: droga powiatowa nr 3573Z, dz. 269/1 obr. Żydowo i 28 obr. Gostkowo		
Inwestor: Powiatowy Zarząd Dróg w Koszalinie, ul. Cisowa 21, 76-015 Manowo		
projektował: inż. Jerzy Bakalarski GT-V-63/14/76 nr identyfikacyjny ZAP/BO/2206/01	skala 1:500	ark. 1/1
opracowała: techn. drogowy Julia Dwornik-Tytanicz	czerwiec 2023r.	