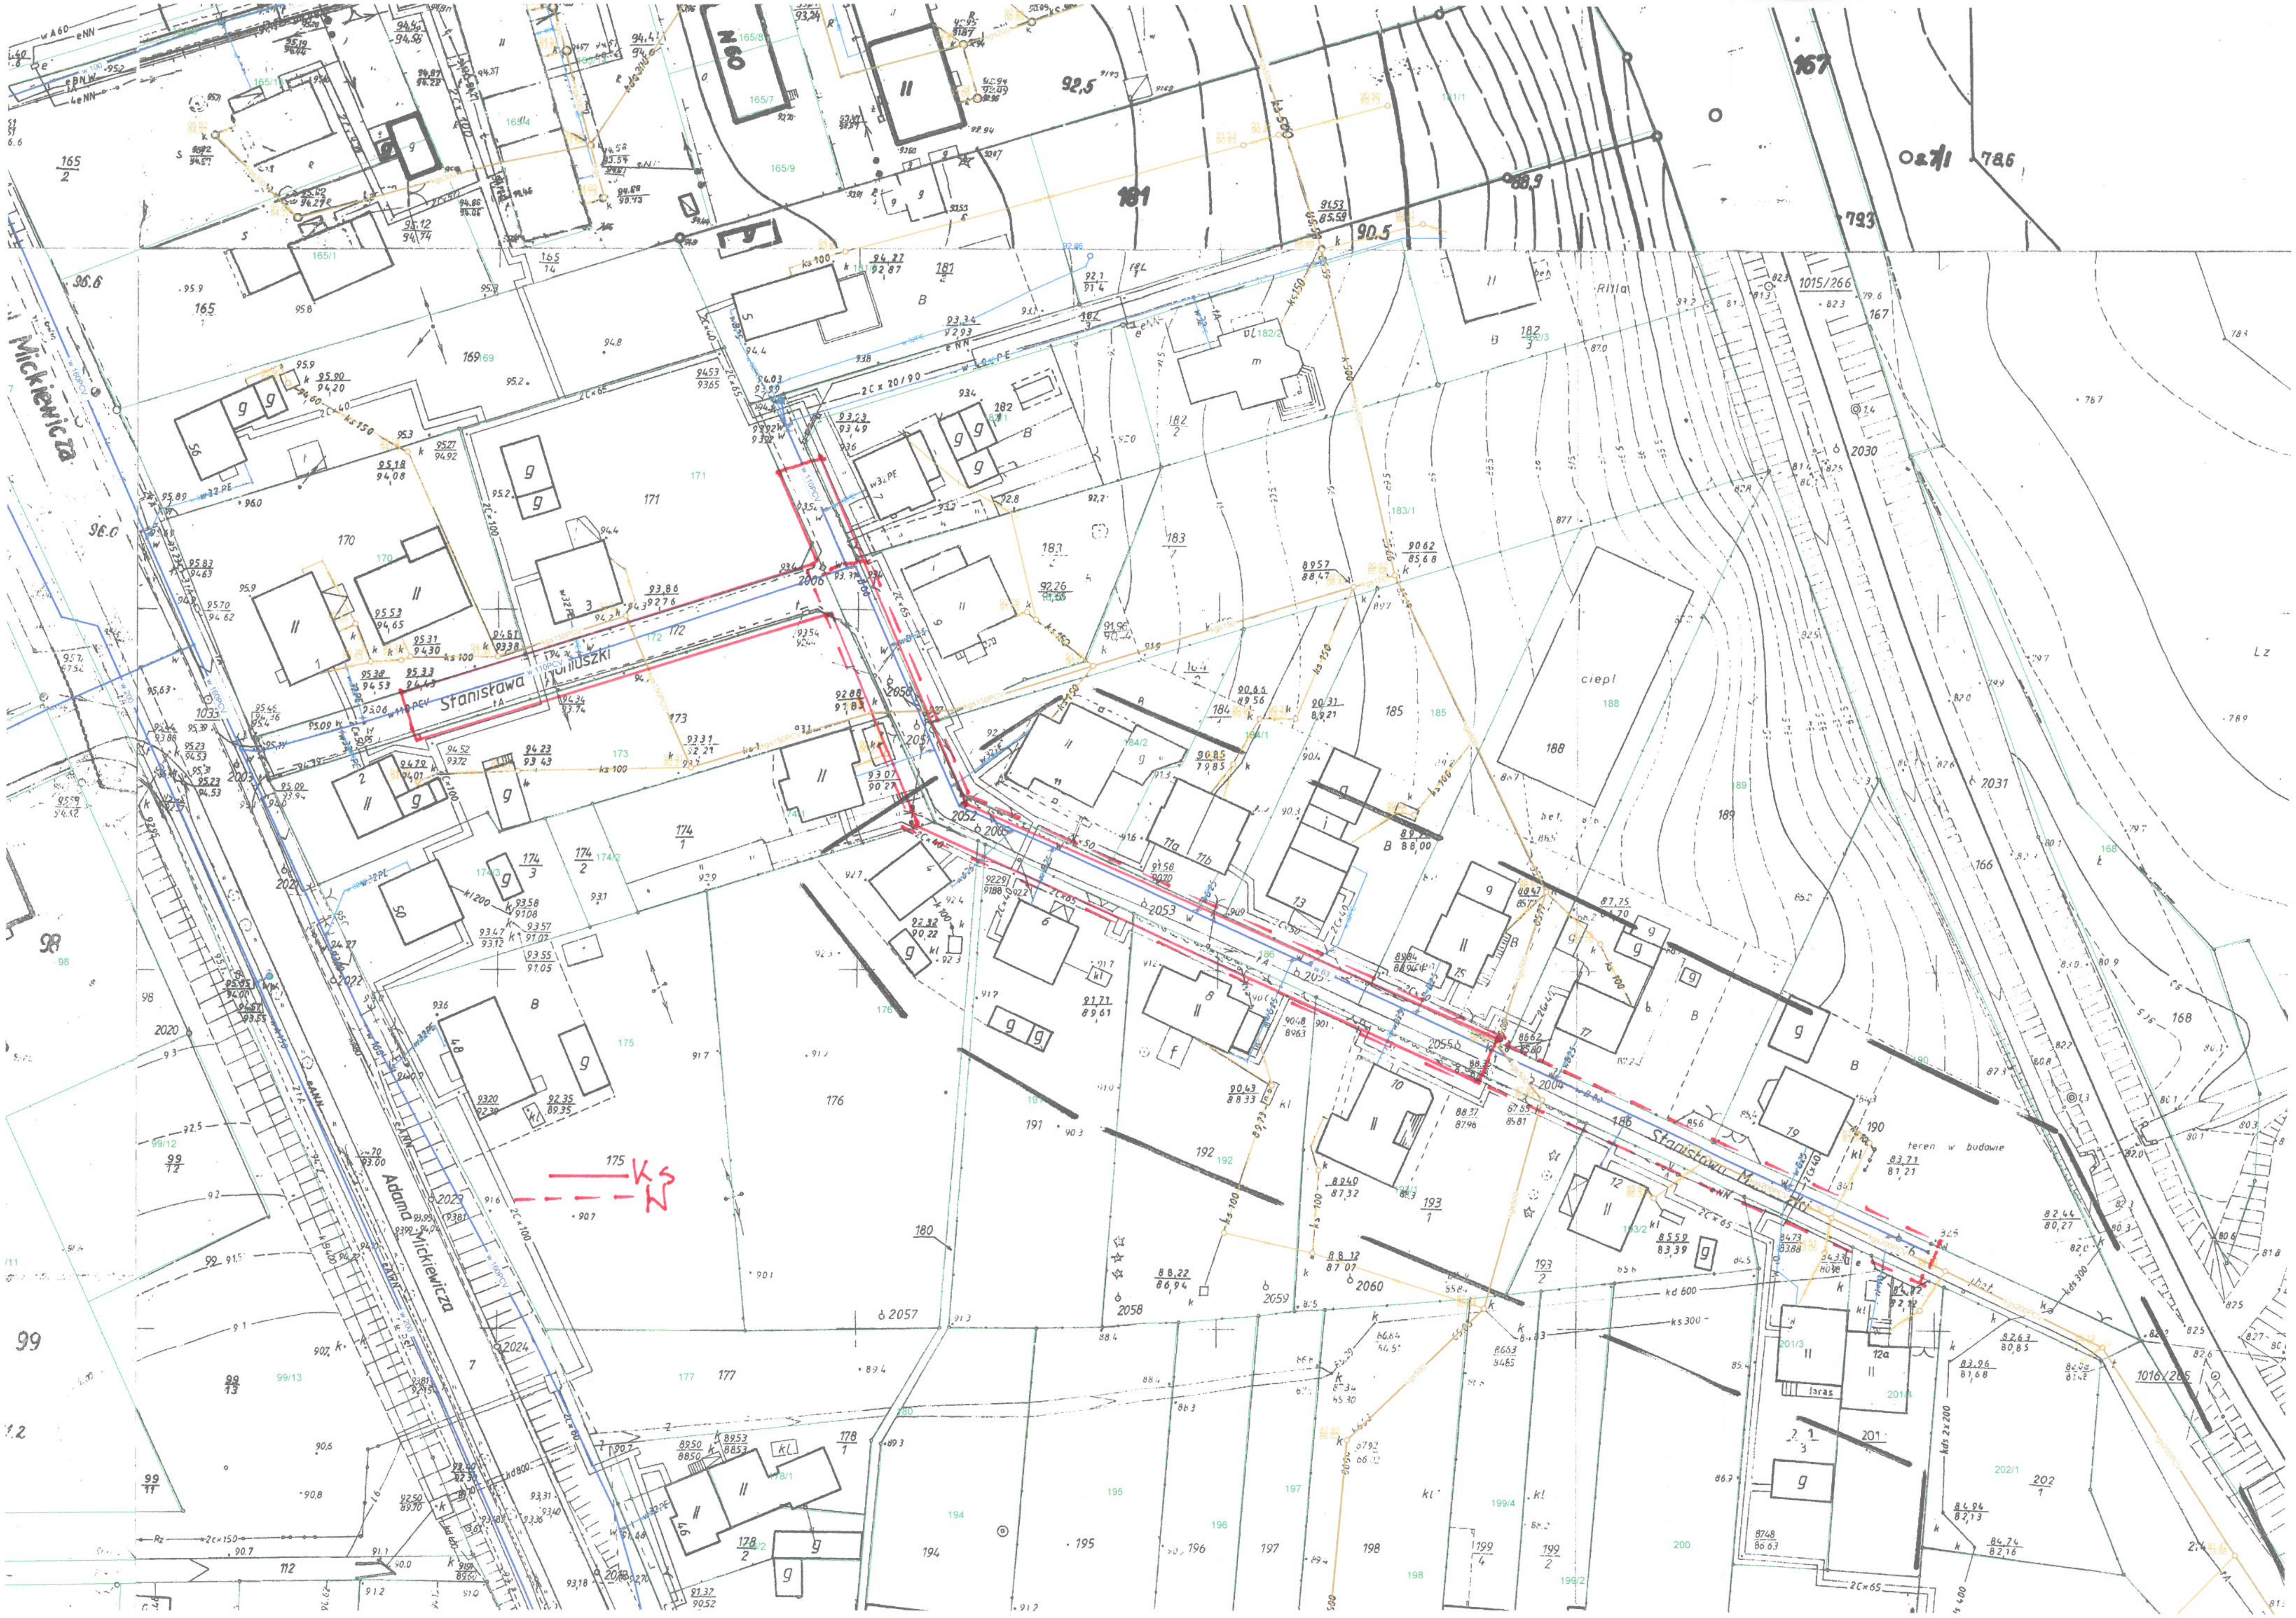
Mickiewicza
Adama Mickiewicza
Stanisława Moniuszki
Stanisława M
teren w budowie
ciepl
175
KS
W
176
188
189
190
192
193
1
2060
2057
2058
2059
1016/265
1015/266
167
2030
2031
2004
2006
2052
2053
2055
2058
kd 600
ks 300
kds 2x200
2C×65
2C×150
2C×100
ks 100
ks 150
ks 500
ks 200
ks 50
200
201
202
1
194
195
196
197
198
199
99
98
170
171
172
173
174
165
169
181
182
183
184
185
186
177
178
180
112
Lz