


ZALĄCZNIK NR 1

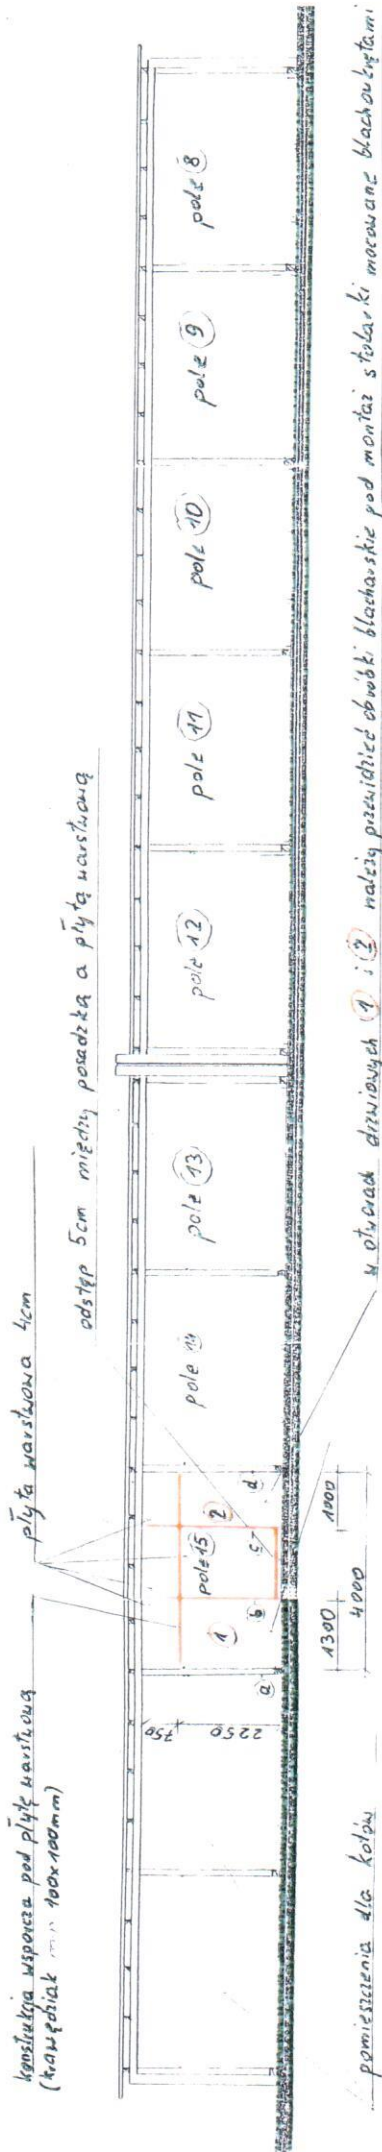


Uwaga: 1. słupy istniejące (a i d) oraz nowobudowane (b i c) zaimpregnowane lepikiem asfaltowym i obłożone blachą ocynkowaną do wysokości 1,0m

2. rzeczywiste wymiary w każdym polu należy pomierzyć każdorazowo na budowie