


Wydruk z systemu IntraEWID

< Podtytuł >

skala 1: 500





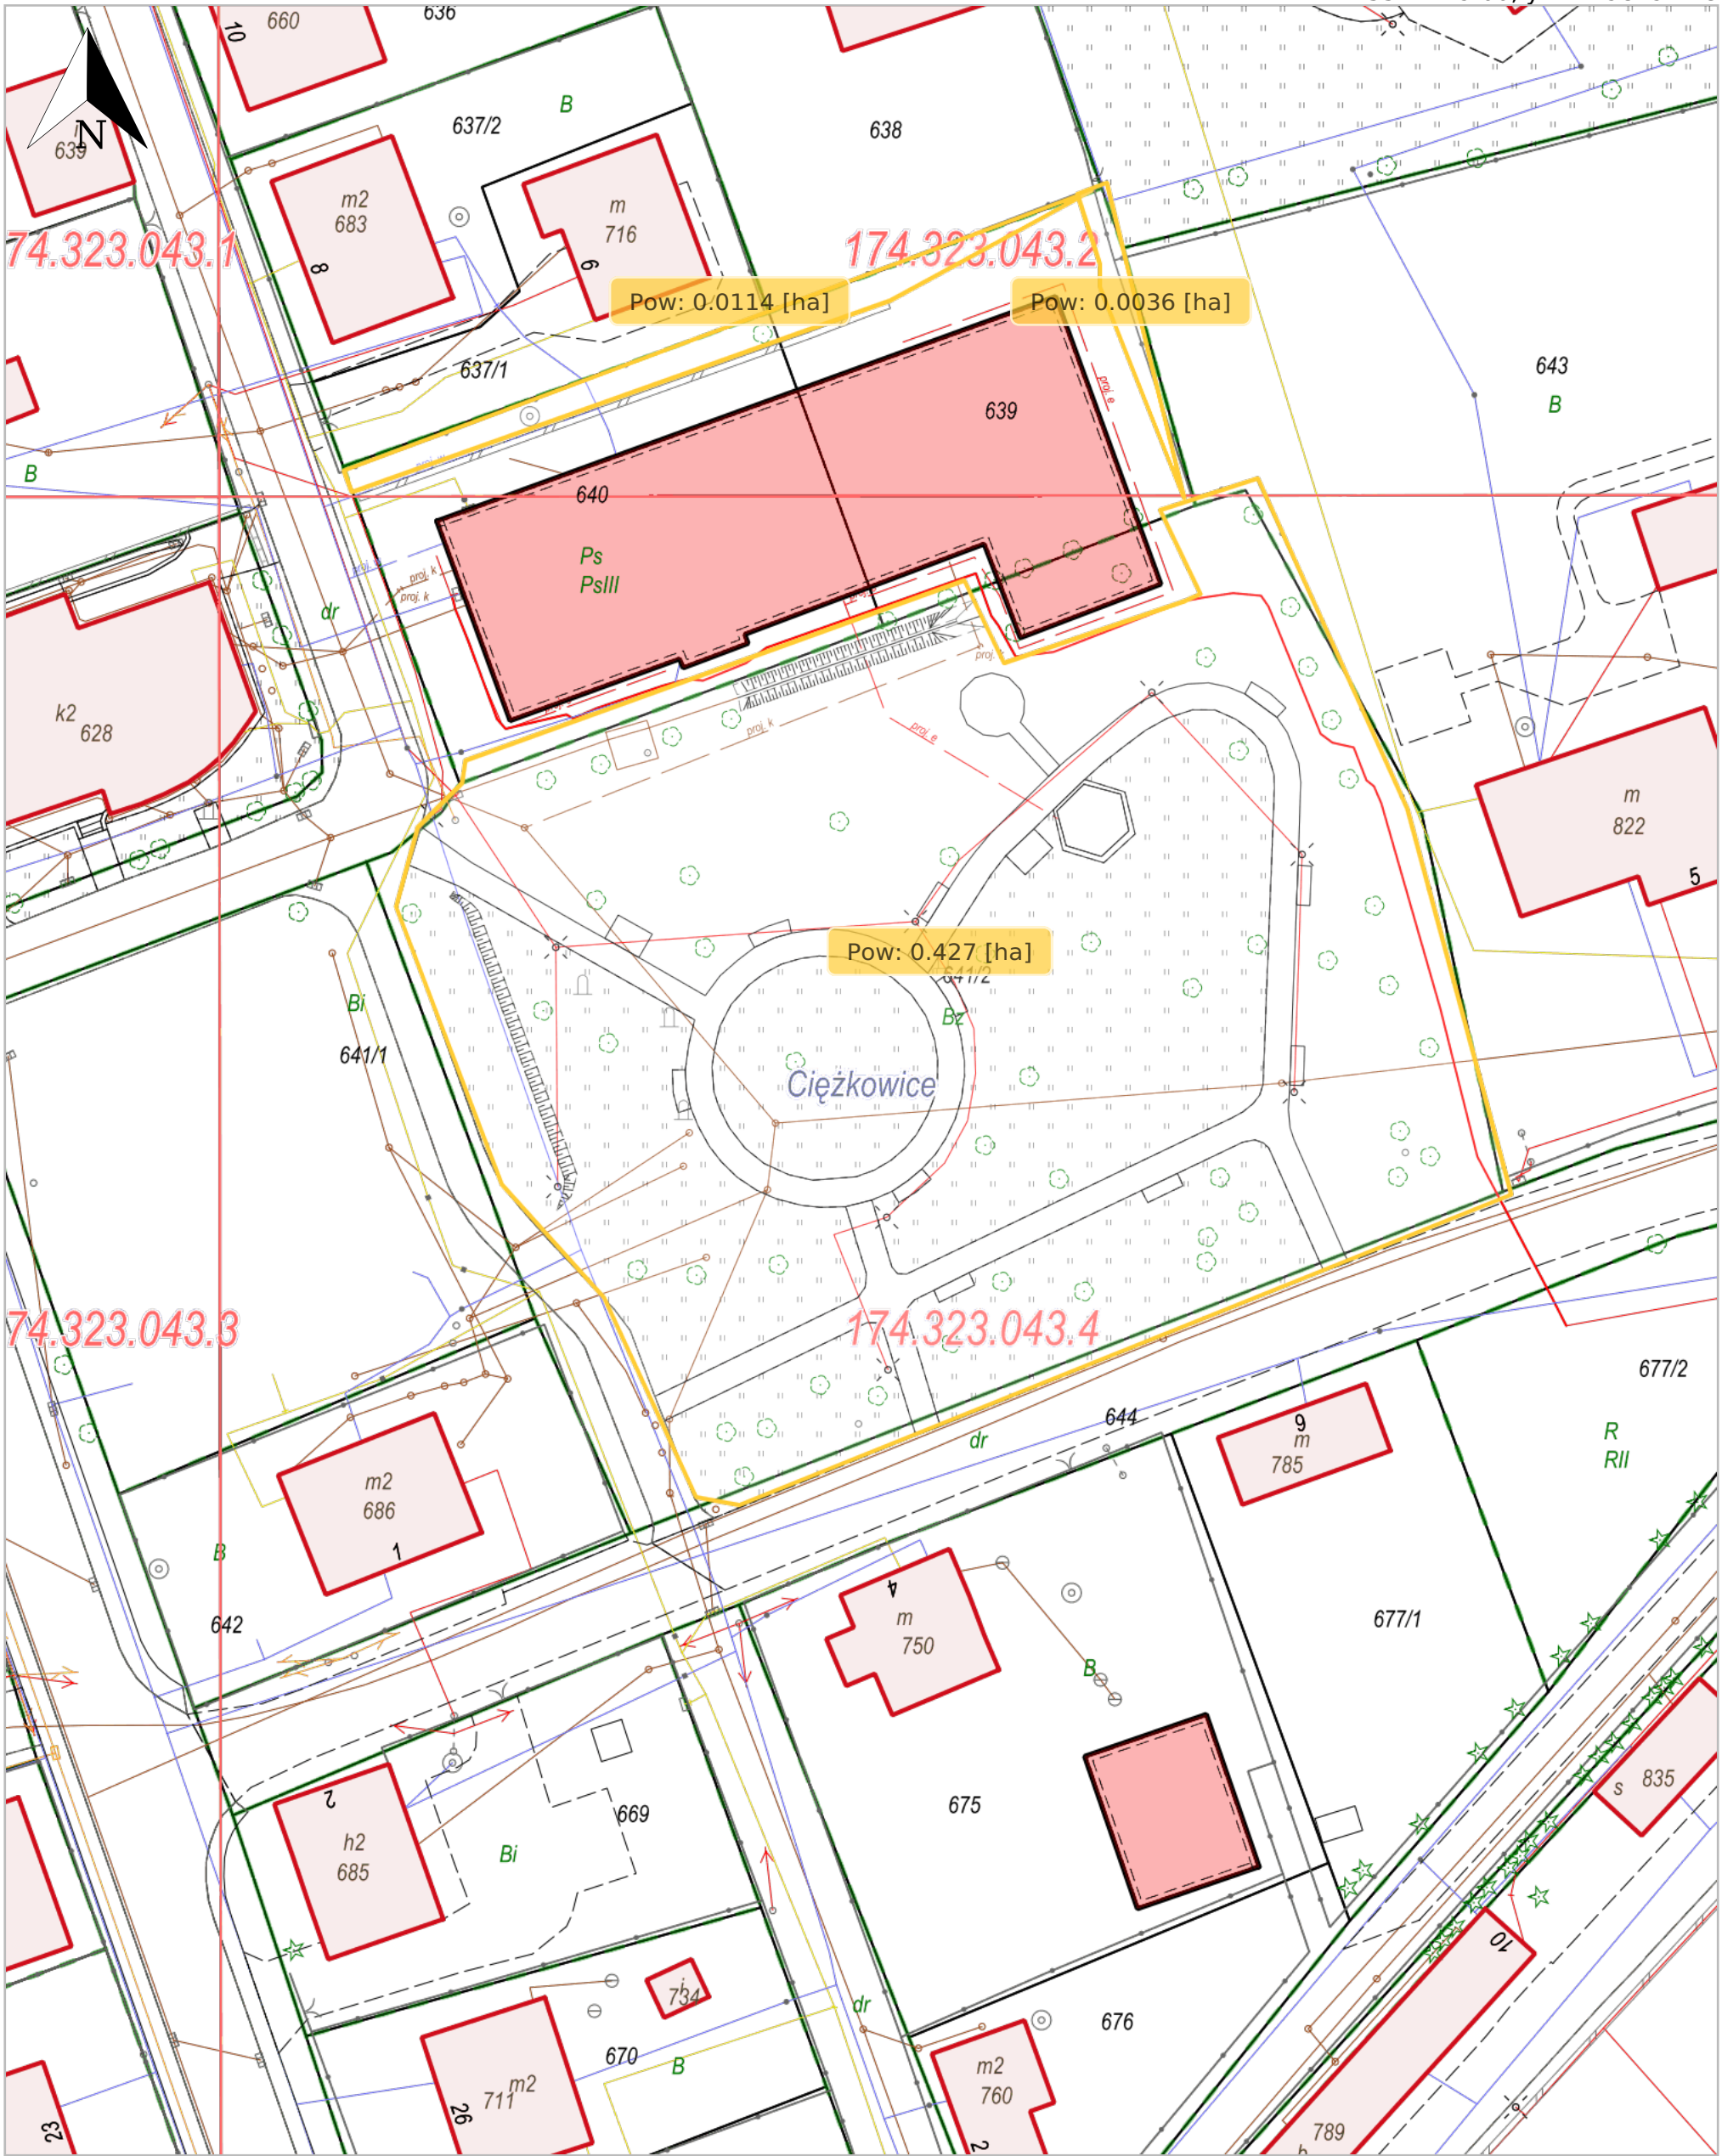

















układ współrzędnych 2000 strefa 7 (21°)

x = 5517179.00, y = 7498192.28



x = 5517011.78, y = 7498059.46  
Ciężkowice, Ciężkowice - miasto

Legenda

-  Granica obrębu
-  Budynek w budowie
-  Budynek
-  Drzewo liściaste
-  Drzewo iglaste
-  Pomnik
-  Właz lub słup
-  Kratka ściekowa
-  Osadnik kanalizacji lokalnej
-  Zawór
-  Studzienka K
-  Szafa kablowa lub inna
-  Słupek telekom, wywietrznik lub inne
-  Wywietrznik lub zasuwa
-  Studnia
-  Punkt zmiany cech W
-  Punkt zmiany cech K
-  Punkt zmiany cech G
-  Punkt zmiany cech E
-  Granica konturu klasyf.
-  Granica użytku gruntowego
-  Działka