


Zestawienie powierzchni			
Nr pomieszczenia	Nazwa	Powierzchnia	Posadzka
3.1	Klatka schodowa	17,66 m2	lastryko
3.2	Hol	85,79 m2	lastryko
3.3	Balkon	20,22 m2	lastryko

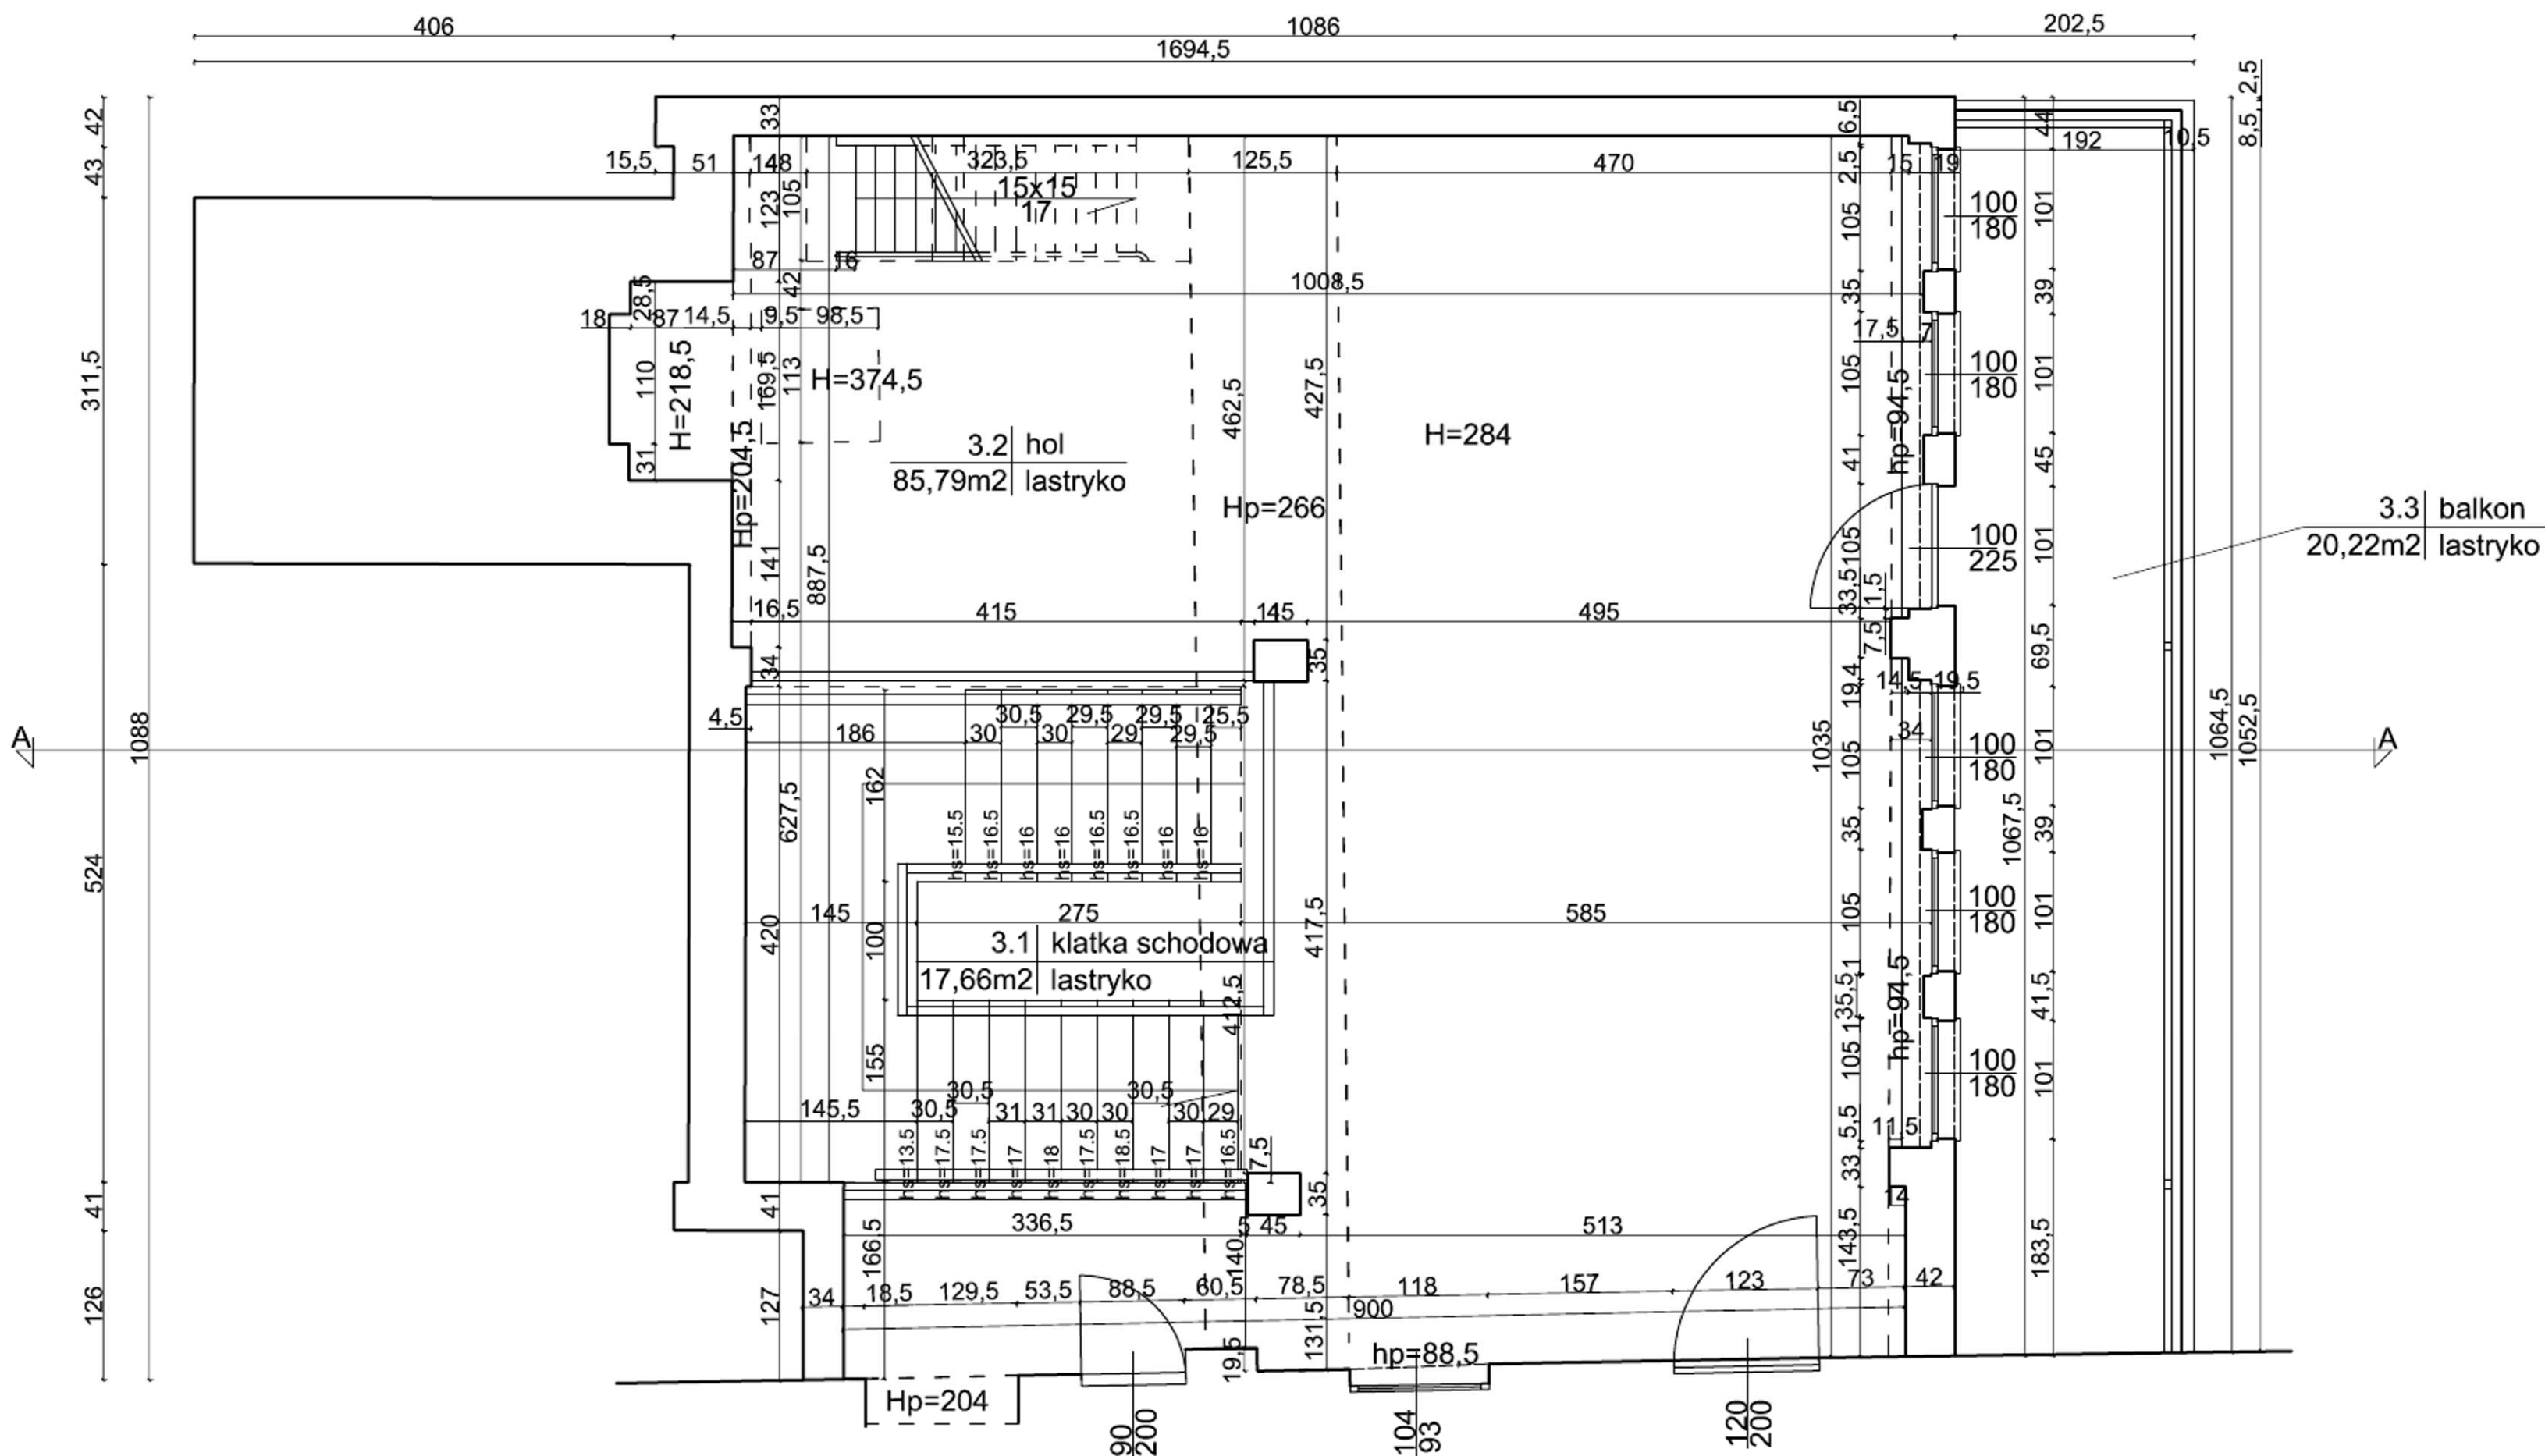

INSTYTUT ARCHITEKTURY I PLANOWANIA PRZESTRZENNEGO POLITECHNIKI POZNAŃSKIEJ zakład historii architektury i urbanistyki					
INWENTARYZACJA					
SZPITAL W WOLSZTYNIE - PAWILON POŁUDNIOWY NR 3 ul. Wschowska 3, 64-200 Wolsztyn					
RZUT III PIĘTRA - ŁĄCZNIK					SKALA 1 : 50
WYKONALI	podpis	data	PROWADZĄCY	podpis	data
1. Legieta Aneta			mgr inż. arch. J. Kaszuba		
2. Lewandowska Anna			K. Sobczyńska-Jędruska		
3. Matecka Agnieszka			ocena praktyki:		
4. Meissner Ada					