


Zestawienie powierzchni			
Nr pomieszczenia	Nazwa	Powierzchnia	Posadzka
0.1	Szatnia	7,47 m2	lastryko
0.2	Hol	71,73 m2	lastryko
0.3	Pokój pielęgniarek	18,15 m2	linoleum
0.4	Wiatrołap	9,76 m2	plytki ceramiczne

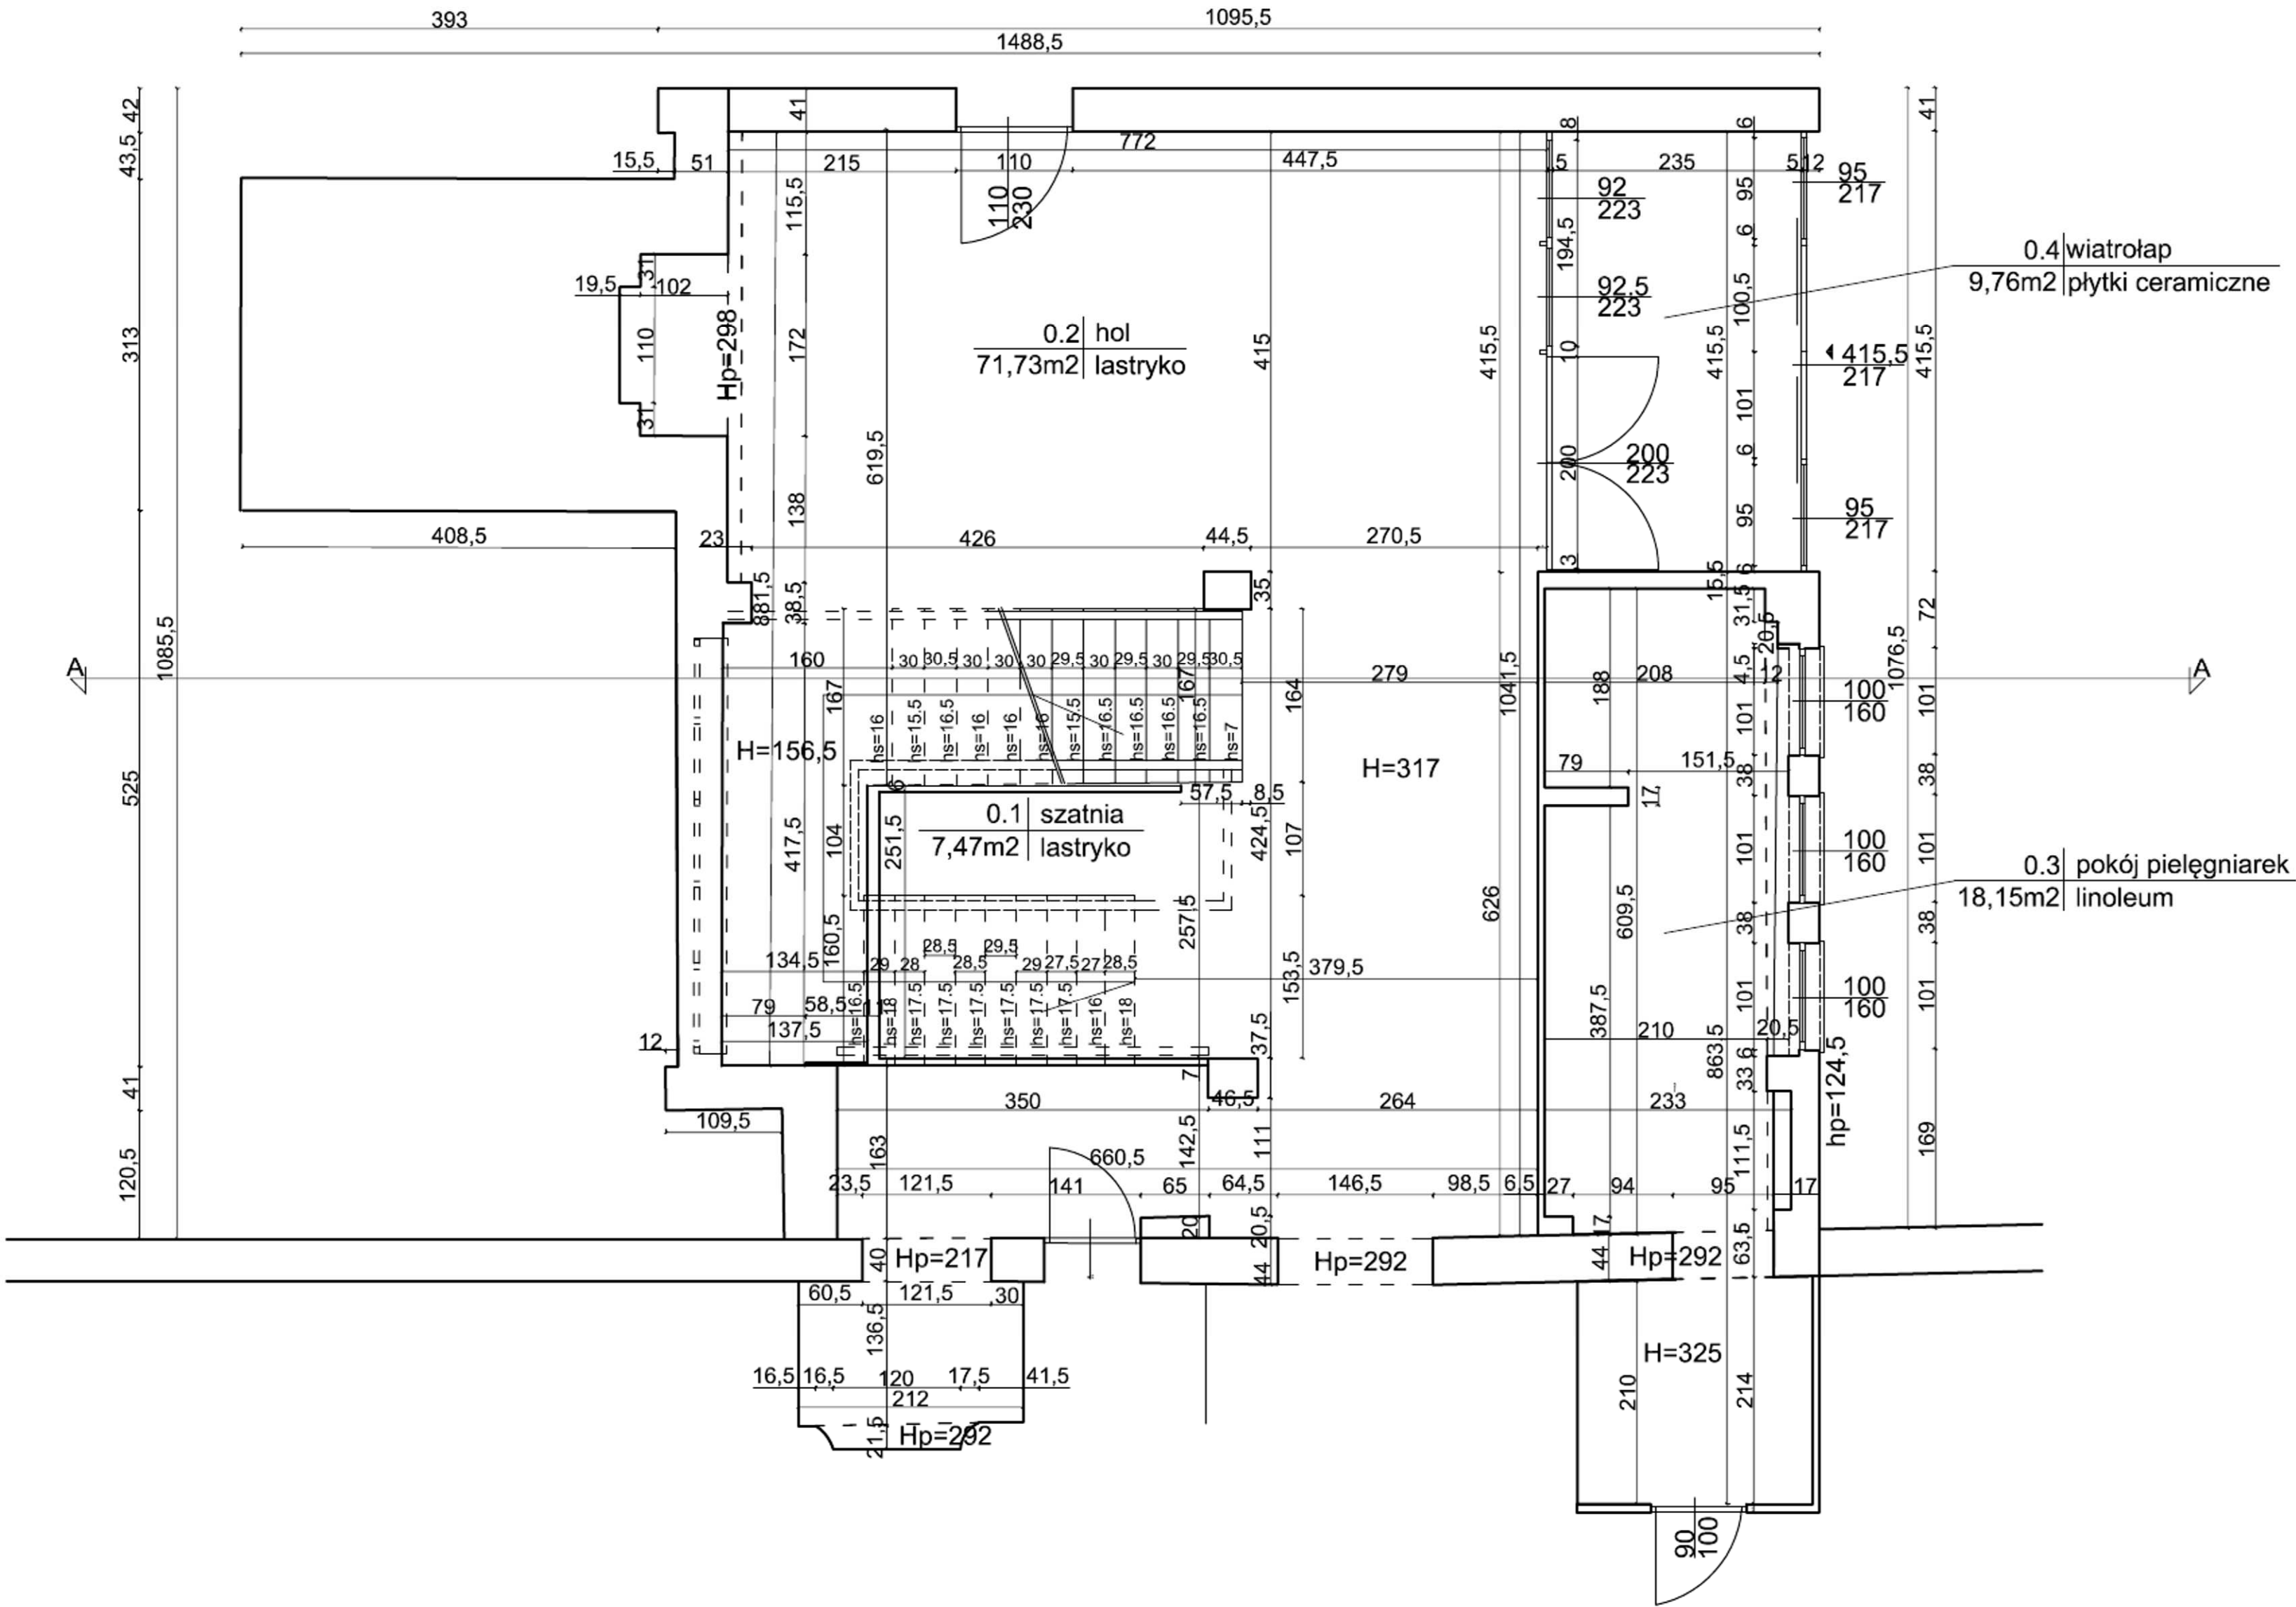

INSTYTUT ARCHITEKTURY I PLANOWANIA PRZESTRZENNEGO POLITECHNIKI POZNAŃSKIEJ							
zakład historii architektury i urbanistyki							
INWENTARYZACJA							
SZPITAL W WOLSZTYNIE - PAWILON POŁUDNIOWY NR 3							
ul. Wschowska 3, 64-200 Wolsztyn							
RZUT PARTERU - ŁĄCZNIK						SKALA	
WYKONALI		PROWADZĄCY		ocena praktyki:		1 : 50	
1. Legieta Aneta	podpis	data	mgr inż. arch.	podpis	data	NR RYS.	
2. Lewandowska Anna			K. Sobczyńska-Jędzowska				
3. Matecka Agnieszka							
4. Meissner Ada						10	