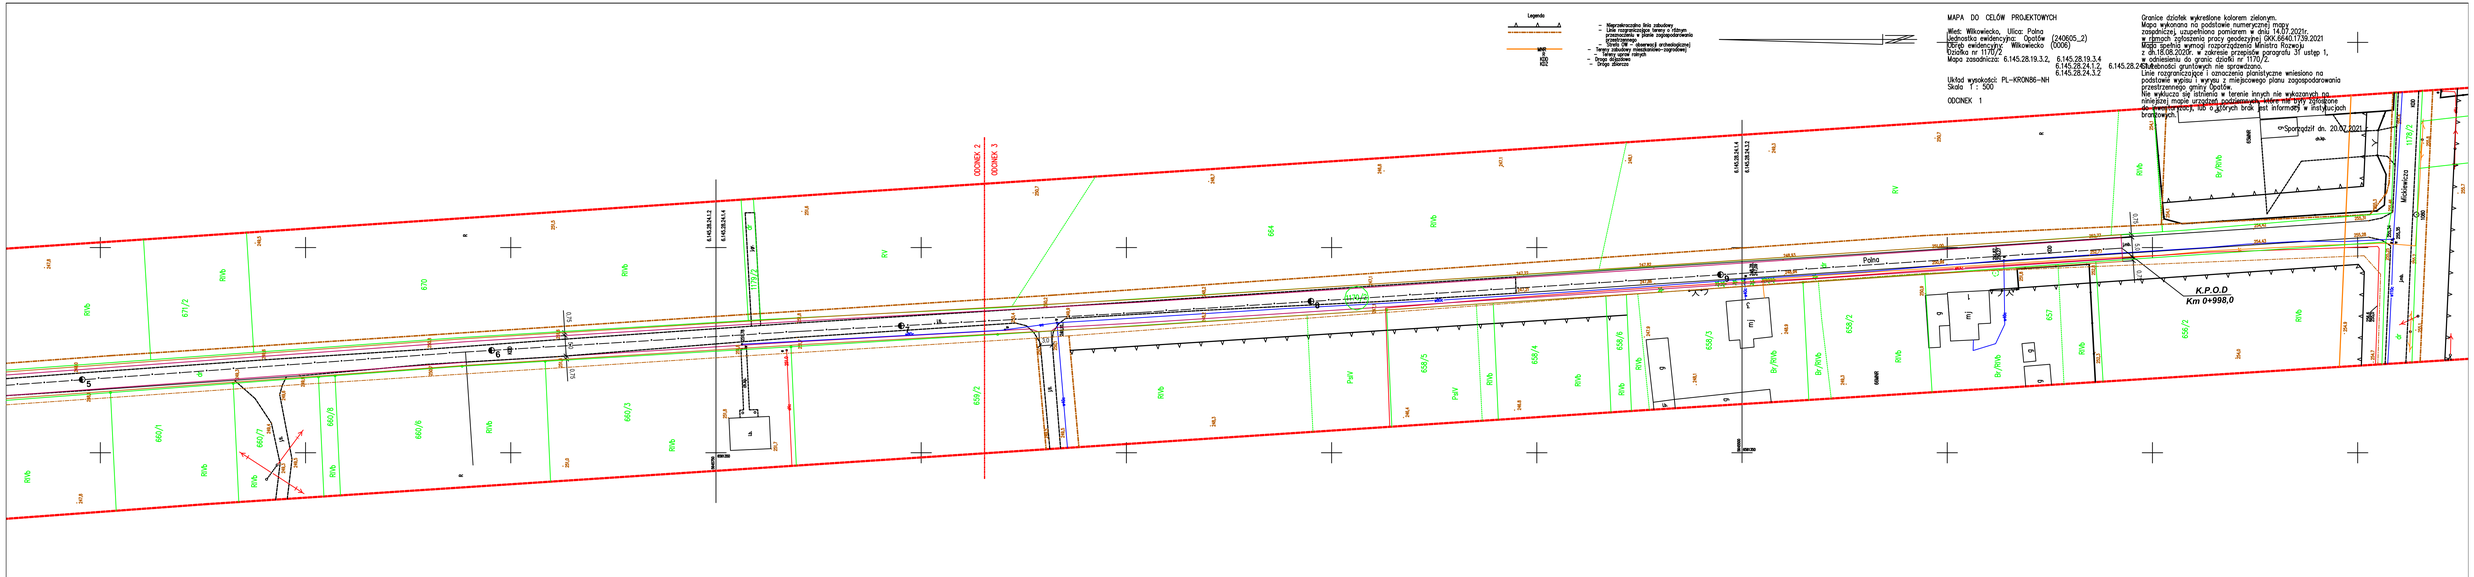
Legenda
Granice działek wyrestione kolorem zielonym.
Mapa wykonana na podstawie numerycznej mapy zasadniczej, uzupełniona pomiarem w dniu 14.07.2022r.
w ramach zgłoszenia pracy geodezyjnej GKK.6640.1739.2021
Mapa spełnia wymogi rozporządzenia Ministra Rozwoju
z dn.18.08.2020r. w zakresie przesłanek paragrafu 3f ustęp 1,
do scalenia do granic działki nr 1170/2.
Szczegółowości gruntowych nie sprawdzano.
Linie rozgraniczające i oznaczenia planistyczne wniesiono na
podstawie wypisu i wyrysu z miejscowego planu zagospodarowania
przestrzennego gminy Opatów.
Nie wyłącza się istnienia w terenie innych nie wskazanych na
niniejszej mapie urządzeń podziemnych, które nie były zgłoszone
do dokumentacji, lub o których brak jest informacji w instytucjach
branżowych.
MAPA DO CELÓW PROJEKTOWYCH
Miejsc. Wilkowiecko, Ulica: Polna
Jednostka ewidencyjna: Opatów (260605_2)
Obręb ewidencyjny: Wilkowiecko (0006)
Działka nr 1170/2
Mapa zasadnicza: 6.145.28.19.3.2, 6.145.28.19.3.4
6.145.28.24.1.2, 6.145.28.24.2.1
6.145.28.24.1.4, 6.145.28.24.3.2
Układ wysokości: PL-KRON86-NH
Skala 1 : 500
ODCINEK 1
ODCINEK 2
ODCINEK 3
Sporządził dn. 20.07.2022
K.P.O.D
Km 0+998,0
Polna
Wilkowiecka
1170/2
671/2
670
660/1
660/2
660/8
660/6
660/3
659/2
664
658/5
658/4
658/3
658/2
657
656/2
RIVb
RV
PsV
By/RIVb