


MAPA DO CELÓW PROJEKTOWYCH

Skala 1:500
nazwa i identyfikator gminy: Miłosław 303002_
nazwa i identyfikator obrębu: Bugaj 0003
działka: 83

Układ odniesienia wysokości - PL-EVRF2007-NII
Układ współrzędnych poziomych - PL-2000/18

Nie wyklucza się istnienia w terenie innych niż wykazanych na niniejszej mapie urządzeń podziemnych, które nie były zgłoszone do inwentaryzacji lub o których brak informacji w instytucjach branżowych.

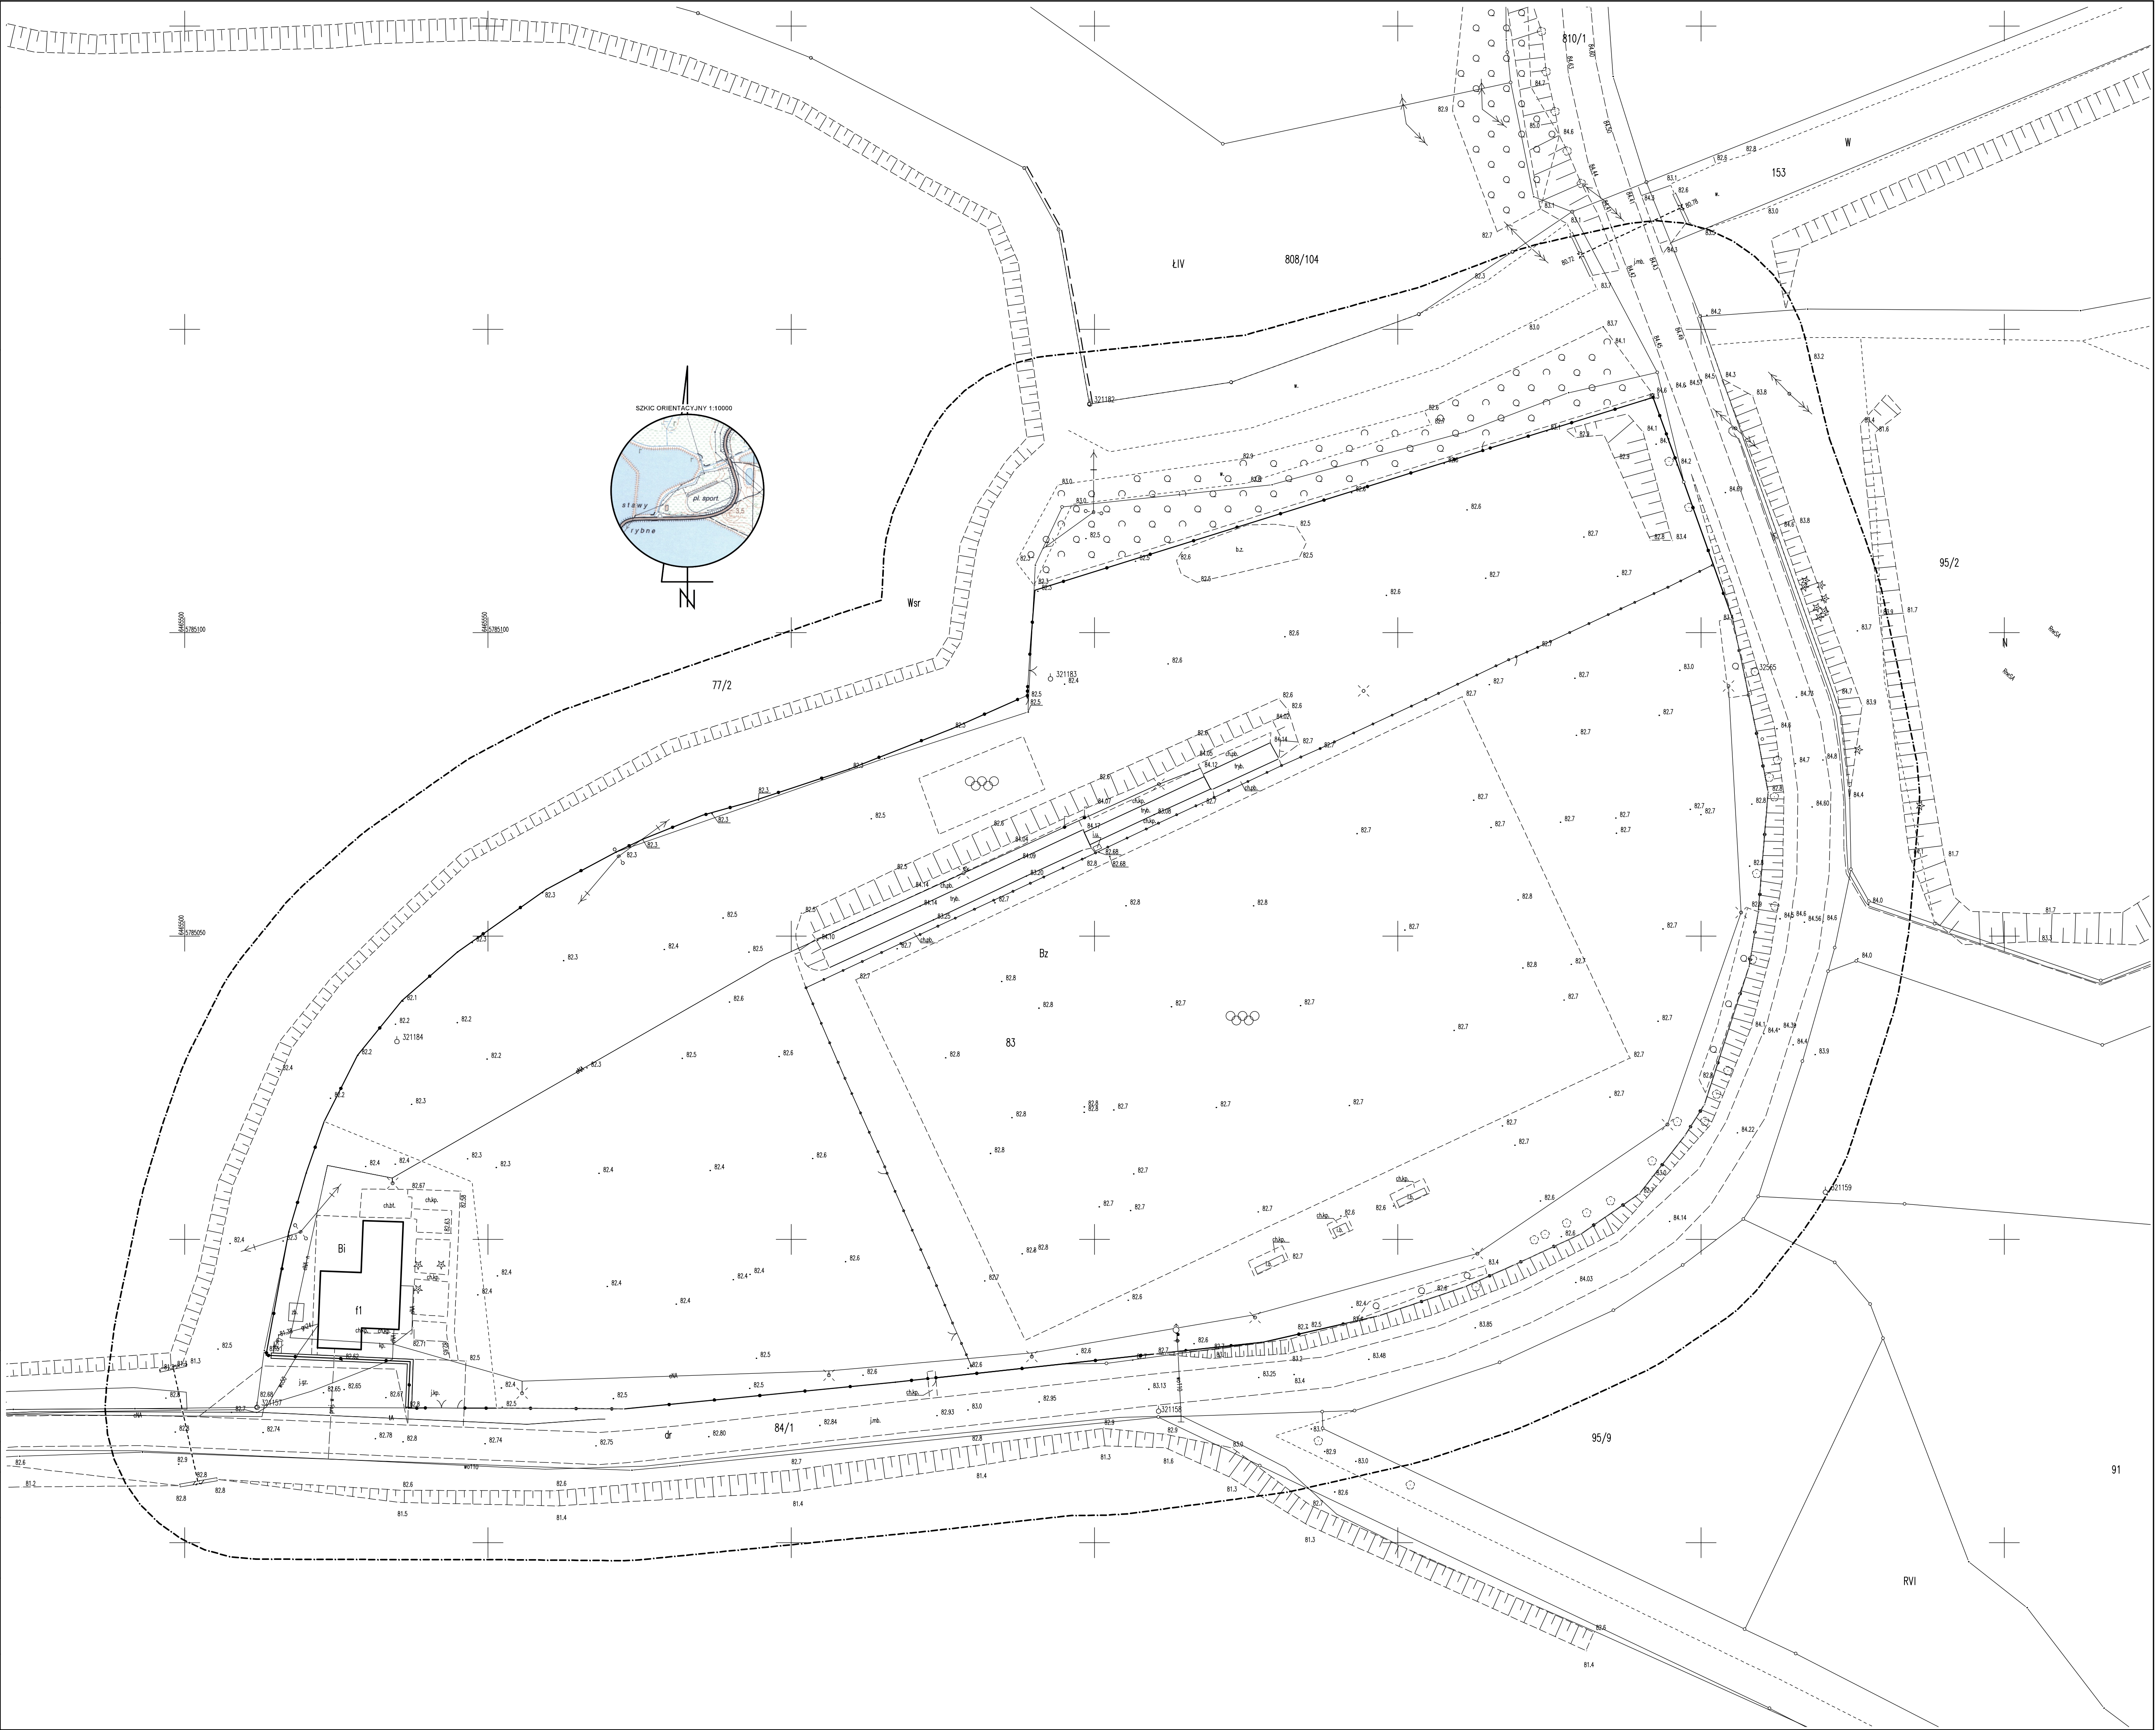

Poświadczam, że niniejszy dokument został opracowany w wyniku prac geodezyjnych i kartograficznych, których rezultaty zawiera operat techniczny pozytywnie zweryfikowany. Jednocześnie informuję, że jestem świadomy odpowiedzialności karnej za złożenie fałszywego oświadczenia.

Identyfikator zgłoszenia prac geodezyjnych	ND.6640.1337.2024
Organ służby geodezyjnej, który otrzymał zgłoszenie	STAROSTA WRZESIŃSKI P.3030.2024
Nr oraz data sporządzenia dokumentu zawierającego wynik pozytywnej weryfikacji	Protokół Weryfikacji nr z dnia
Wykonawca prac geodezyjnych	
Imię i nazwisko oraz nr uprawnień zawodowych kierownika prac	