



Legenda

TEREN PŁACU ZABAW

1. BUJAK PIESEK
2. WIEŻA ZE ZJEŹDŻALNIA MINI
3. PIASKOWNICA Z SIEDZISKAMI
4. DWIE WIEŻE Z TUNELEM ECO
5. HUŚTAWKA WAHADŁOWA INTEGRACYJNA
6. HUŚTAWKA WAGOWA ECO
7. KOSZ NA ŚMIECI
8. ŁAWKA
9. TABLICA INFORMACYJNA

Wypożyczenie zaznaczone zostało na planie wraz ze strefą bezpieczeństwa

Przykładowe urządzenia z oferty firmy moje bambino są przykładowymi rozwiązaniem dopuszczalne rozwiązania innych firm o parametrach nie niższych po konsultacji z inwestorem i projektantem.

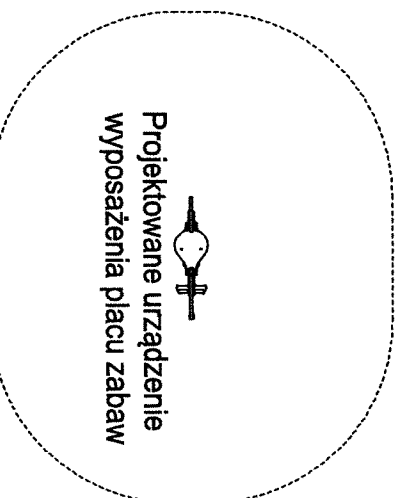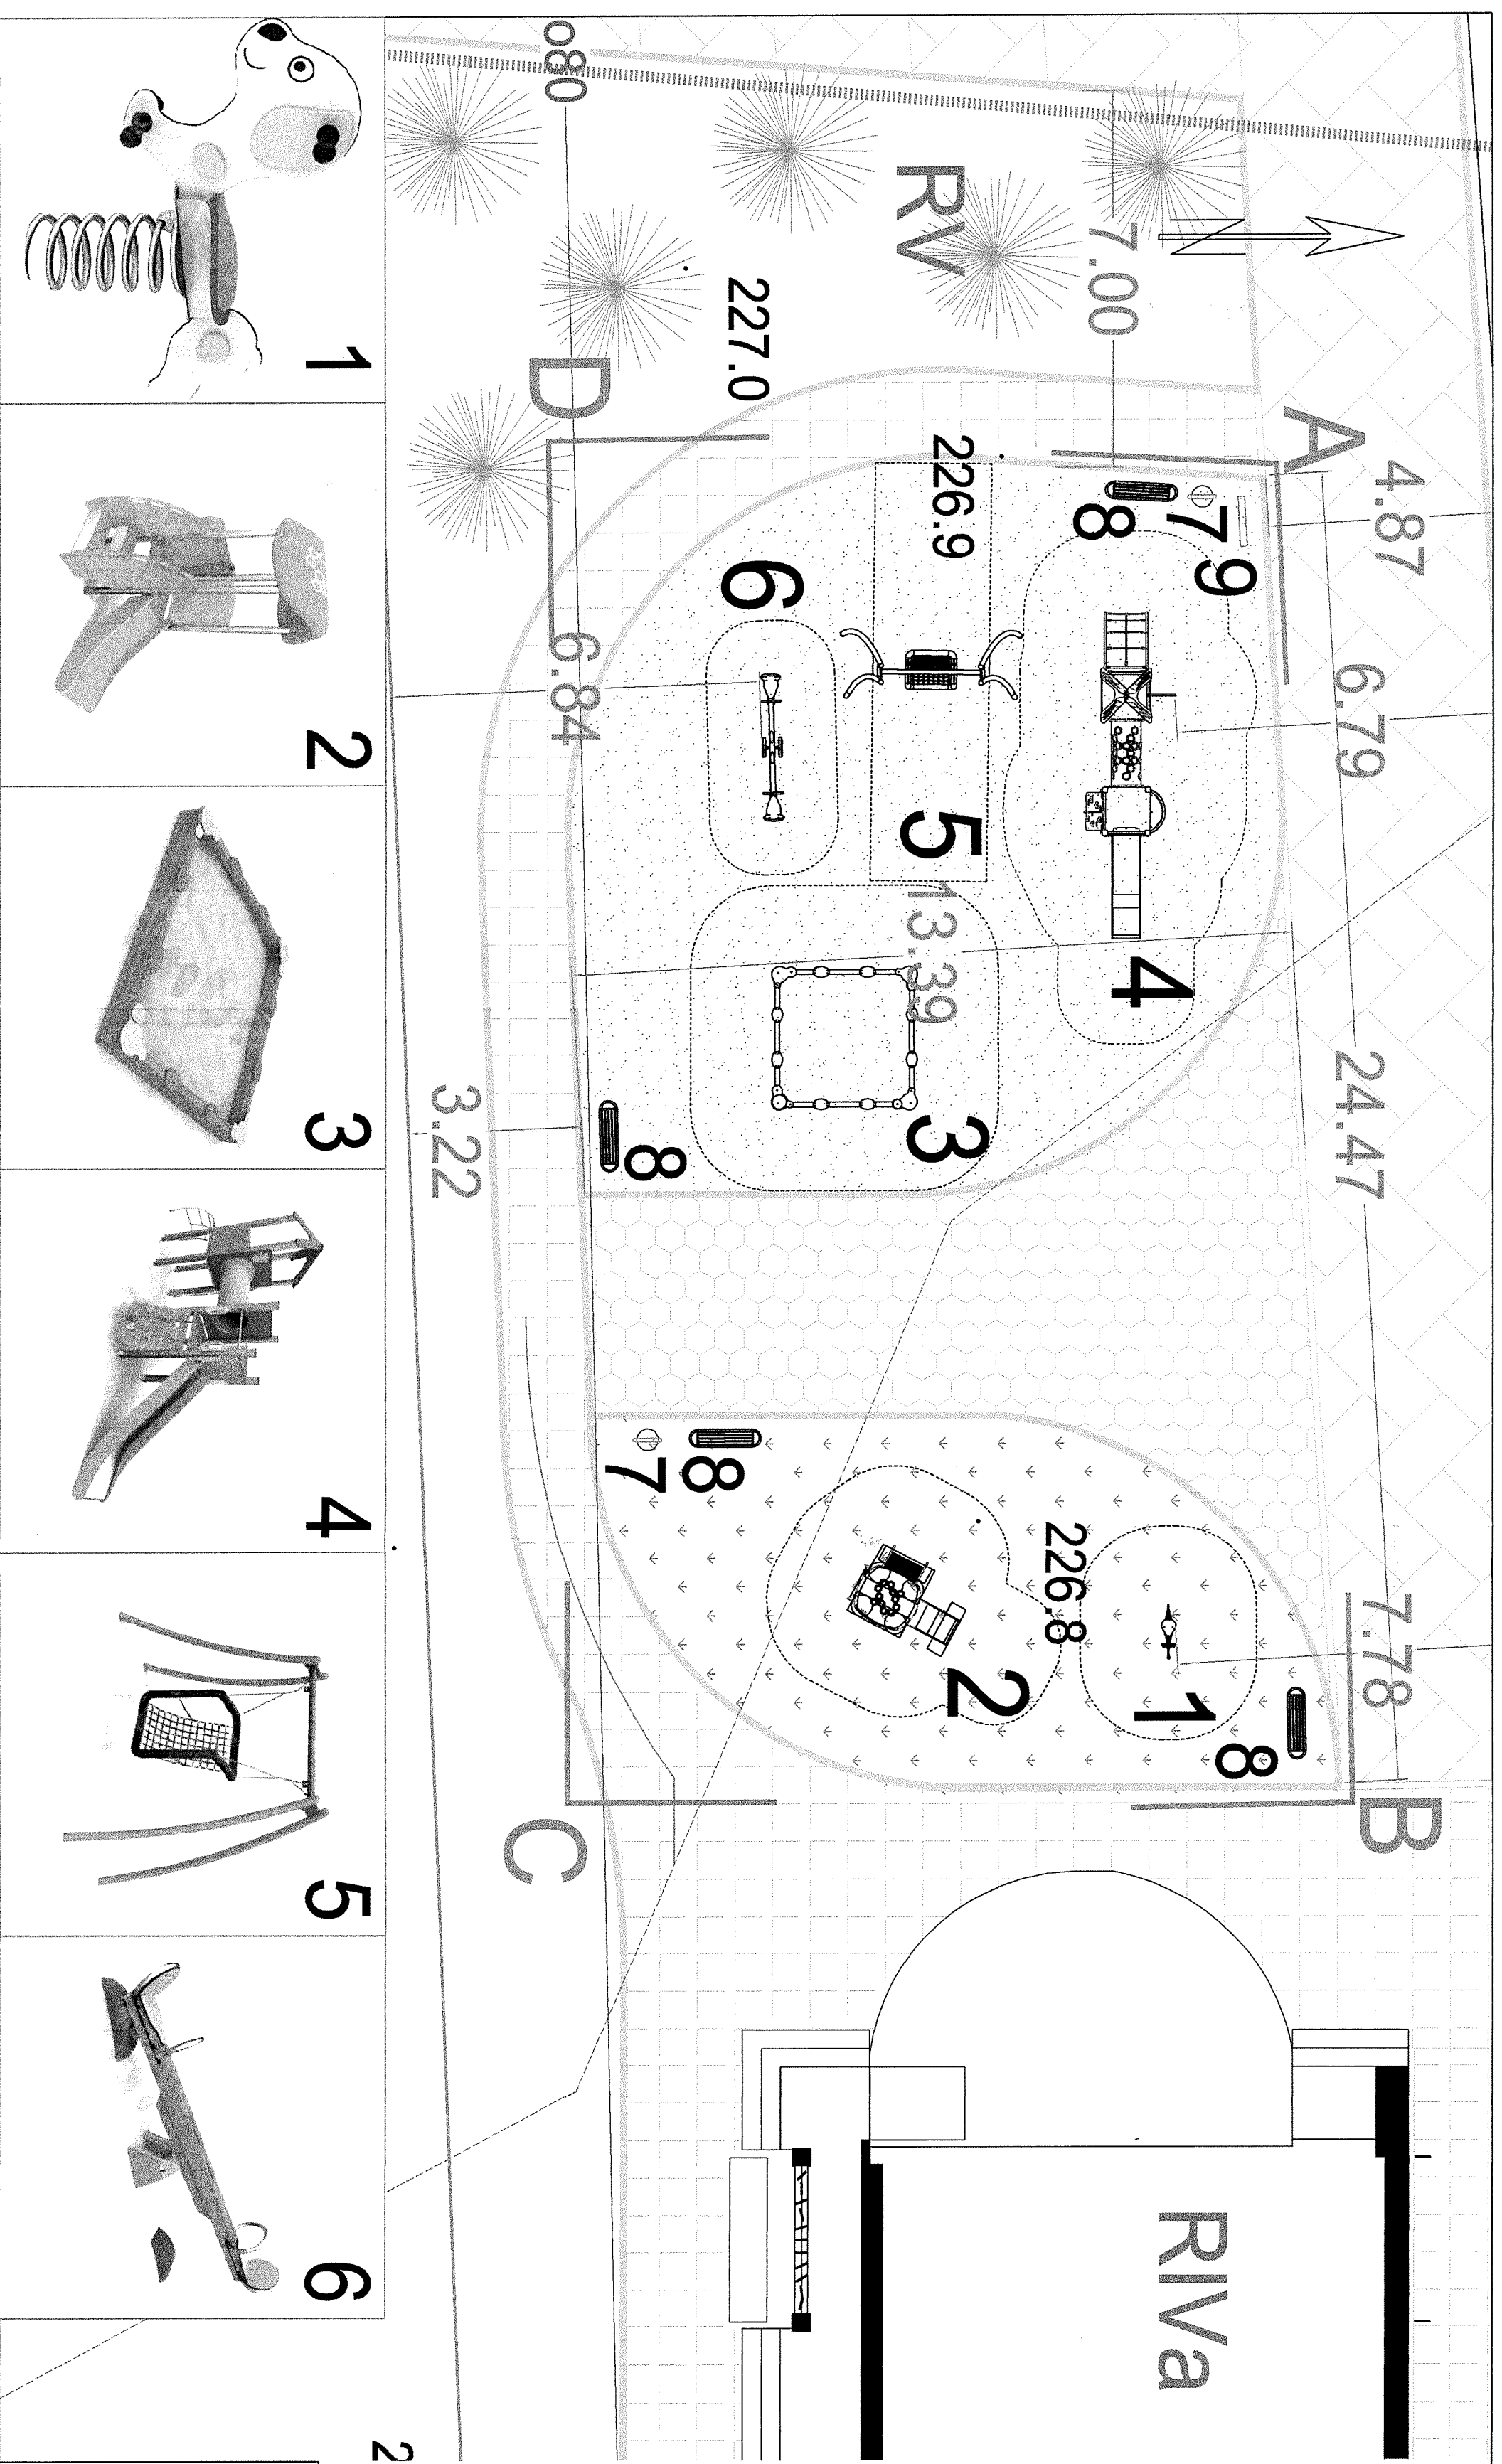

Strefa bezpieczeństwa

		Zakład Usług Budowlanych JAKBUD 97-300 Piotrków Tryb. ul. Mgodelna 5 tel. (044) 732-60-50, 0 603 611 128	
PROJEKT BUDOWLANY		Data: 11.2019	
Temat: Plac zabaw przy budynku żłobka i przedszkola		Adres: Grabica nr ewid. działek 245, 250 obręb 9 gmina Grabica	
Inwestor: Gmina Grabica		Skala: 1:200	
Rysunek: Rzut placu zabaw dla dzieci		Branża: Arch.	
Projektant: mgr inż. arch. Agnieszka Marszał		Nr. 98. 2	
mgr inż. Marcelina Bartłomiejczak		Nr. 05/L.DOKK/2018 Nr. LOD/3173/PV/BK/19	