


LEGENDA:

- elementy istniejące
- elementy nowoprojektowane
- elementy przeznaczane do likwidacji
- okno poładowe szer. 66 wys. 160
- okno oddymiające
- komin nowoprojektowany
- stopnie i lawy kominarskie
- plotki śniegowe

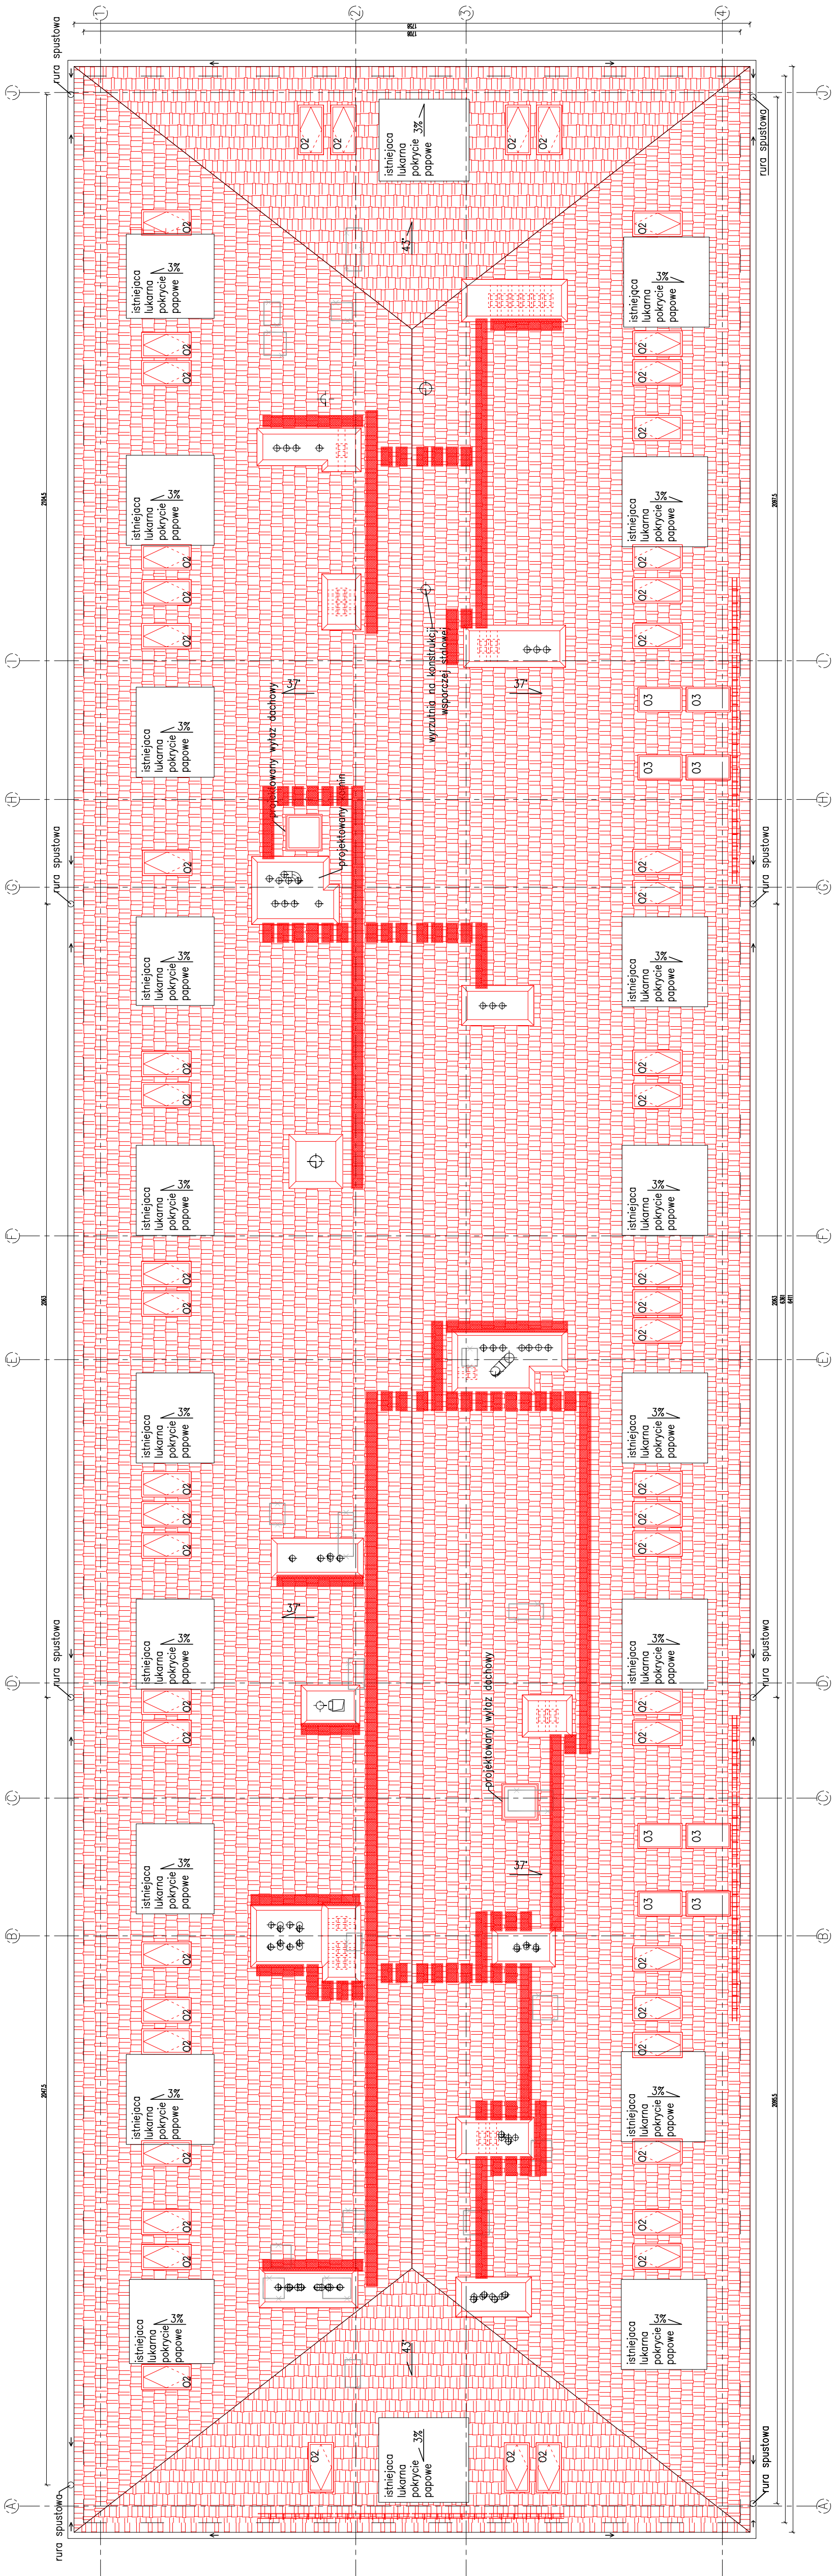

Uwaga!

1. Wszystkie wymiary sprawdzić na budowie.

Archimmodicus s.j.	Archimmodicus s.j. Mariusz Fabjanowski, Grzegorz Kędzierski 50-323 Wrocław, ul. Kluczborska 13/1A tel. 0503176038, tel./fax(071) 7584595		
Investor	WYŻSZA SZKOŁA OFICERSKA WOJSK LĄDOWYCH im. gen. Tadeusza Kościuszki we Wrocławiu		
Adres	Ul. Czajkowskiego 109, 51-150 Wrocław		
Objekt	Budynek koszarowy nr 1		
Adres geod.	Ul. Czajkowskiego 109, 51-150 Wrocław dzt. nr 215, AM 15, obręb Karłowice		
Temat projektu	Przebudowa i termomodernizacja budynku nr 1 w WSOWL przy ul. Czajkowskiego 109 we Wrocławiu		
Temat rysunku	Rzut dachu		
Imię i nazwisko	Data	Nr upr.	Podpis
dr inż. arch. Przemysław Nowakowski	10.2012.	28494LW	
mgr inż. arch. Grzegorz Celinski	10.2012.	280300A	
mgr inż. arch. Anna Wisławska	10.2012.		
mgr inż. arch. Agnieszka Pasik	10.2012.		
mgr inż. Mariusz Fabjanowski	10.2012.	14500S05	
mgr inż. Grzegorz Kędzierski	10.2012.	201100S09	
mgr inż. Mariusz Janowski	10.2012.		
ARCHIM/40/12	1:100	PW	Budowlana
Nr projektu	Skala	Faza	Nr rysunku
			A-07