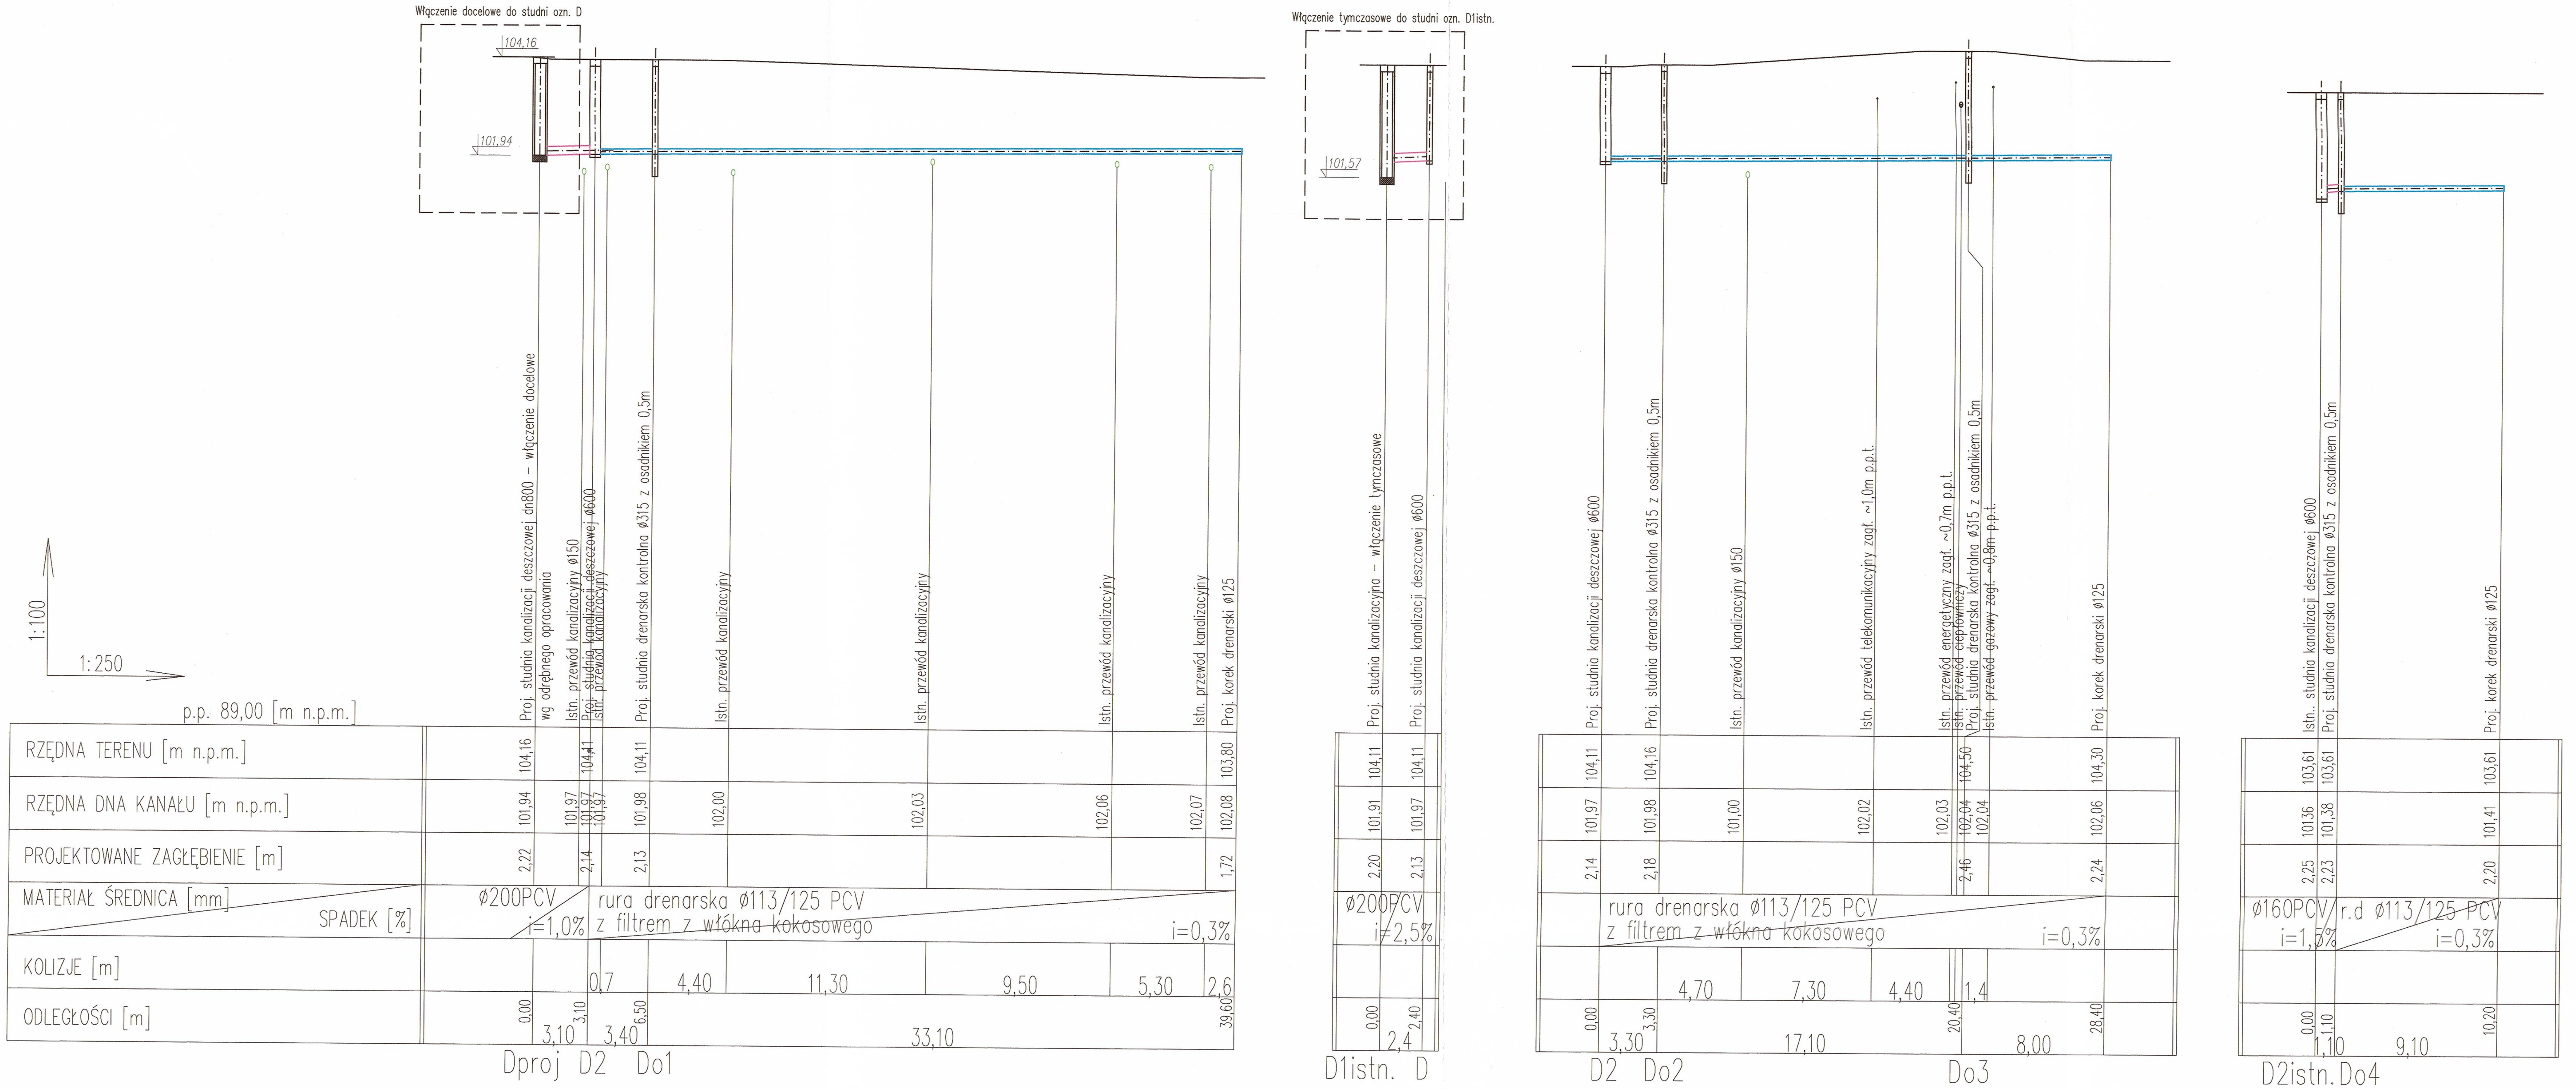

RZĘDNA TERENU [m n.p.m.]	104,16		104,11	104,11					103,80
RZĘDNA DNA KANAŁU [m n.p.m.]	101,94	101,97	101,97 / 101,97	101,98	102,00	102,03	102,06	102,07	102,08
PROJEKTOWANE ZAGŁĘBIENIE [m]	2,22		2,14	2,13					1,72
ODLEGŁOŚCI [m]	0,00		3,10	6,50					39,60

RZĘDNA TERENU [m n.p.m.]	104,11	104,11
RZĘDNA DNA KANAŁU [m n.p.m.]	101,91	101,97
PROJEKTOWANE ZAGŁĘBIENIE [m]	2,20	2,13
ODLEGŁOŚCI [m]	0,00	2,40

RZĘDNA TERENU [m n.p.m.]	104,11	104,16			104,50	104,30
RZĘDNA DNA KANAŁU [m n.p.m.]	101,97	101,98	101,00	102,02	102,03 / 102,04 / 102,04	102,06
PROJEKTOWANE ZAGŁĘBIENIE [m]	2,14	2,18			2,46	2,24
ODLEGŁOŚCI [m]	0,00	3,30			20,40	28,40

RZĘDNA TERENU [m n.p.m.]	103,61	103,61	103,61
RZĘDNA DNA KANAŁU [m n.p.m.]	101,36	101,38	101,41
PROJEKTOWANE ZAGŁĘBIENIE [m]	2,25	2,23	2,20
ODLEGŁOŚCI [m]	0,00	1,10	10,20

ZADANIE Modernizacja budynku miejskiego przedszkola nr 33 w Płocku Płock ul. Podlewskiego 2, dz. nr 620/24, 620/21, 614				
INWESTOR Gmina Miasto Płock 09-400 Płock, Stary Rynek				BRANŻA sanitarna
NAZWA RYSUNKU Profil podłużny instalacji kanalizacji deszczowej wraz z drenażem opaskowym				SKALA 1:100/250
	NAZWISKO	UPRAWNIENIA	PODPIS	DATA
ASYSTENCI				11.2022
PROJEKTOWAŁ	mgr inż. Tomasz Sęczkowski	MAZ/0038/PWOS/04		NR RYS.
SPRAWDZIŁ	mgr inż. Sylwia Paszkiewicz	MAZ/0470/POOS/10		2