
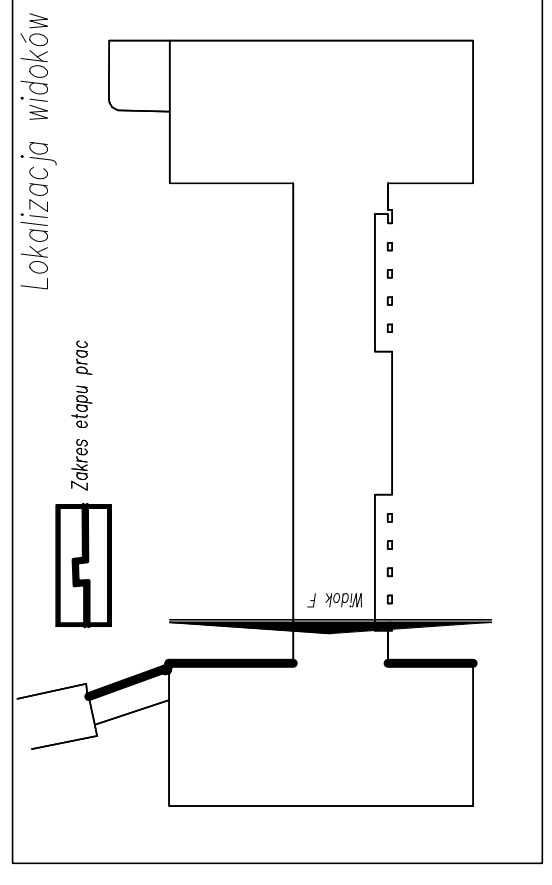


# INWENTARYZACJA – WIDOK F

skala 1:100

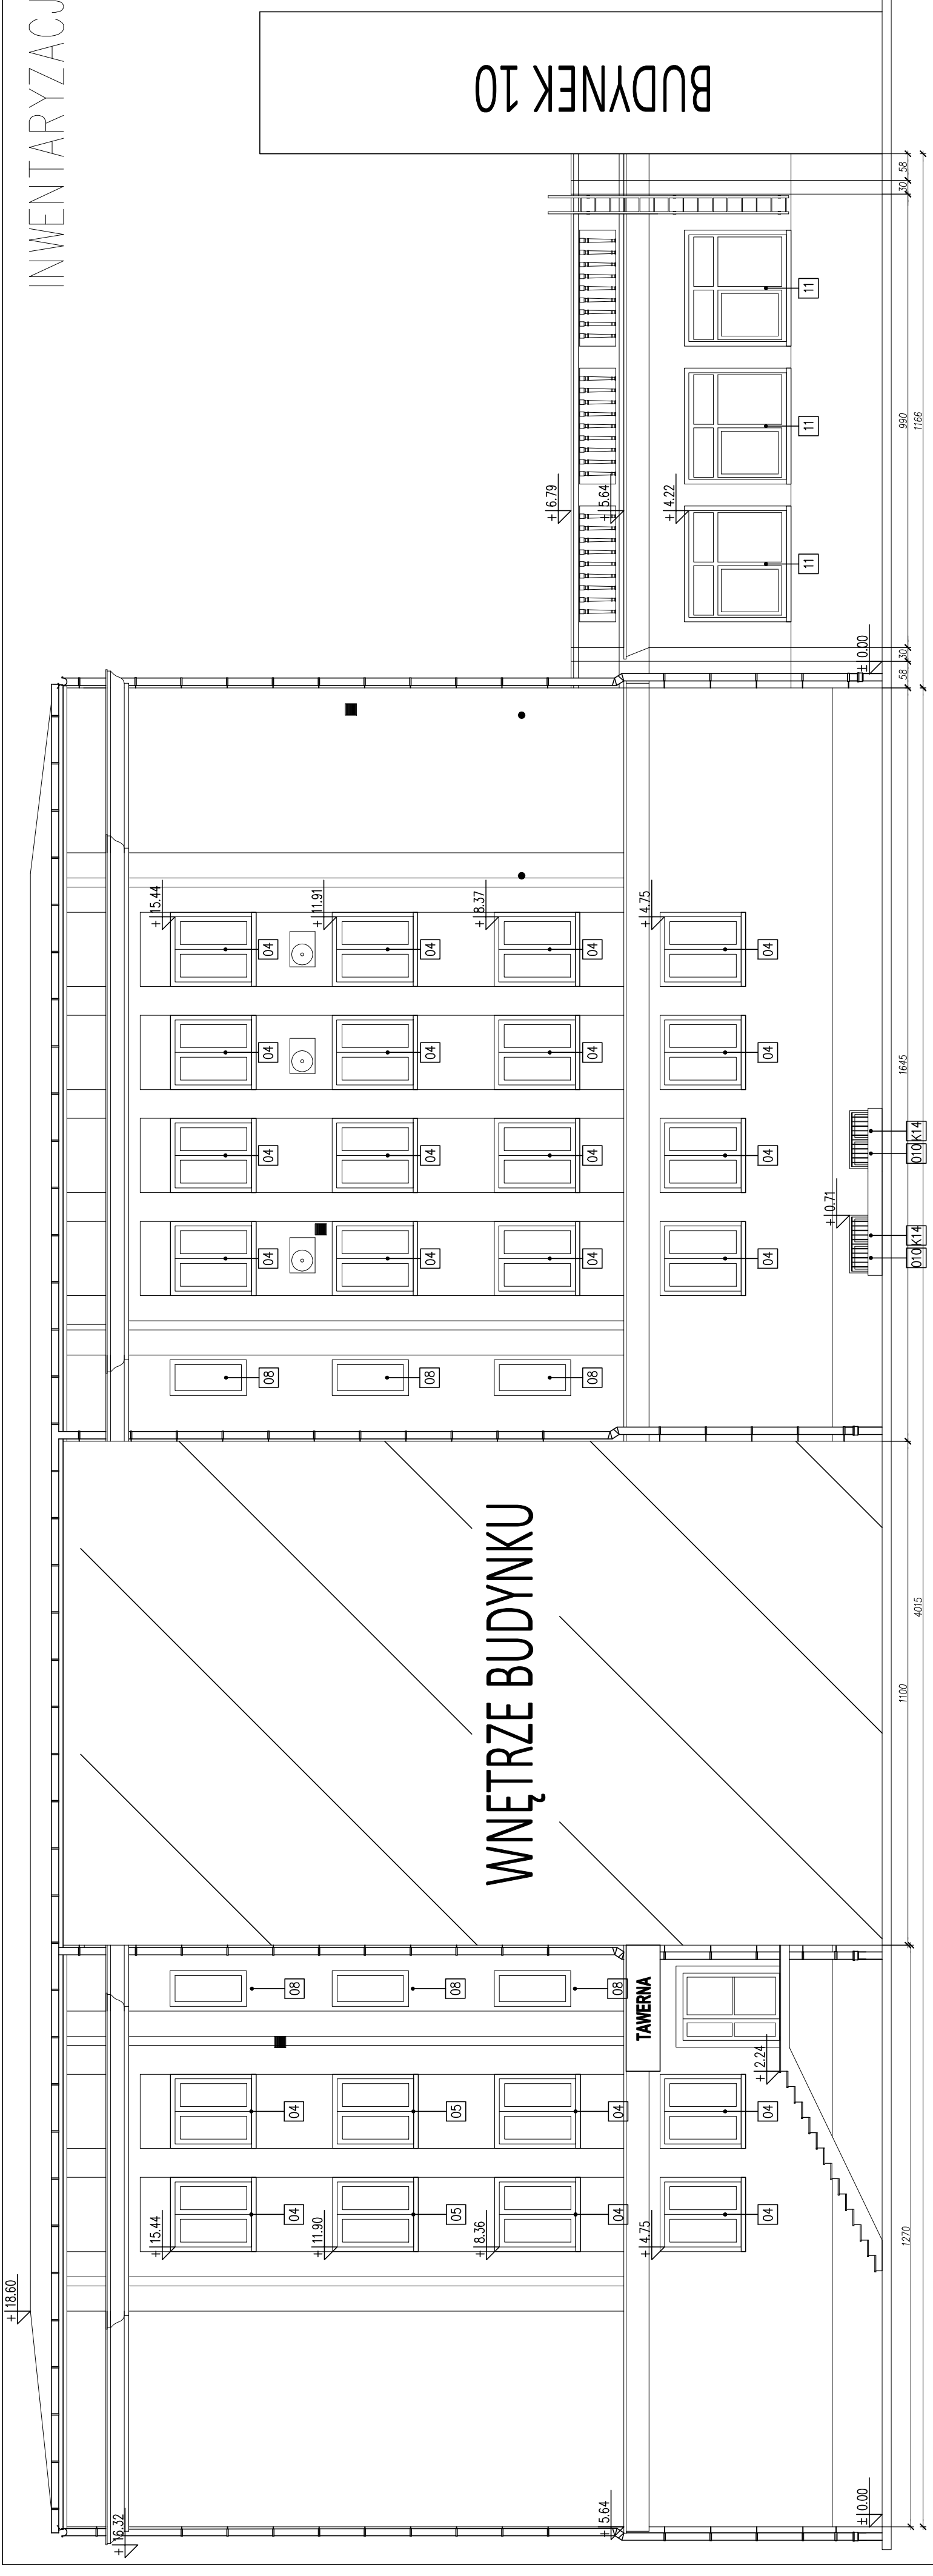

## LEGENDA OZNACZEŃ:

- (R160) – RURA SPUSTOWA STALOWA  $\varnothing 160\text{mm}$
- (R80) – RURA SPUSTOWA PCV  $\varnothing 80\text{mm}$

<b>Temat</b>		PROJEKT BUDOWLANO-WYKONAWCZY REMONTU ELEWACJI BUDYNKU 5 Z ŁĄCZNIEM I PRZYBUDÓWKAMI WRAZ Z WYMIANA STOLARKI OKIENNEJ BUDYNKU AKADEMII MARYNARKI WOJENNEJ IM. BOHATERÓW WESTERPLATE W GOSYŃ PRZY UL. ŚMIDOWICZA 69, DZ.NR 2098, 1622, 2116 ORBEP 226201_1 M.GOSYŃ	
<b>Inwestor</b>	AKADEMIA MARYNARKI WOJENNEJ IM. BOHATERÓW WESTERPLATE	<b>Stadium</b>	PROJEKT BUDOWLANO-WYKONAWCZY
<b>Jednostka projektowa</b>	ZP-EKOPROJEKT Zbigniew Proskura ul. Władysława 69, 81-127 Gdynia	<b>Branża</b>	BUDOWLANO-WYKONAWCZY
<b>Tytuł rysunku</b>	INWENTARYZACJA – WIDOK F	<b>Architektoniczna</b>	Architektoniczna
		<b>Skala</b>	1:100
		<b>Nr rys.</b>	1-05
<b>FUNKCJA</b>	NR UPRAWNIEN	<b>SPECJALNOŚĆ</b>	PODPIS
Projektant	mgr inż. arch. Łukasz Ochociński	architektoniczna	
Opracował	mgr inż. arch. Jakub Staszak	architektoniczna	
Sprawdzająca	mgr inż. arch. Dominika Ponikla	architektoniczna	
<b>Data</b>	Maj 2018		

Opisane, wykonane i udzielenie osobom trzecim prawa za planem zgod. opracowania