


# WIDOK C

skala 1:100

## BUDYNEK 10

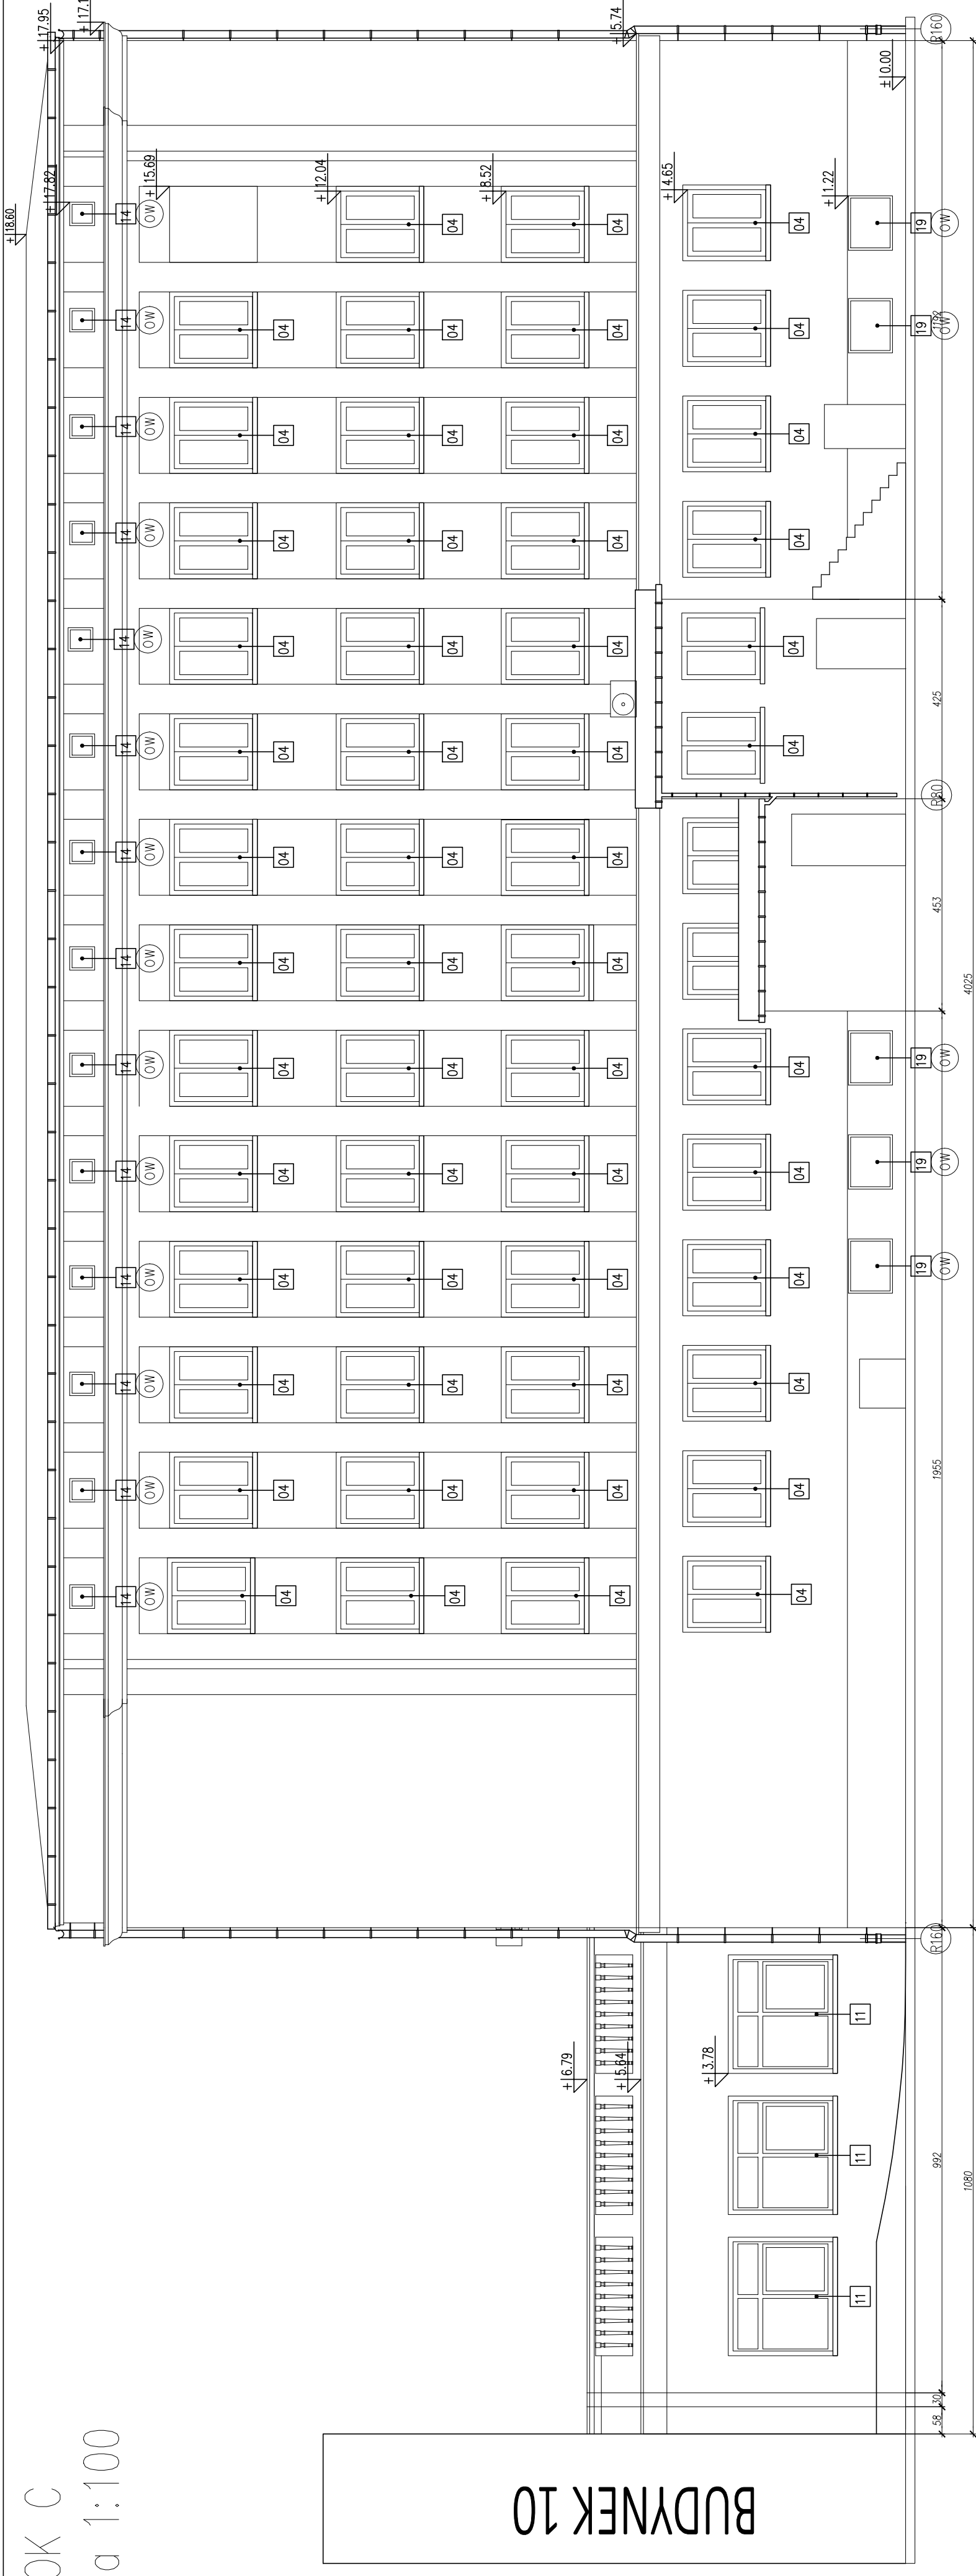


### Uwaga:

1. W ramach opracowania projektuje się wymianę, restaurację i restytucję istniejących krat okiennych, wg rysunków.
2. Uziomy i zwody wymienić na nowe oraz instalować w miejscach według projektu branży elektrycznej
3. Ryiny oraz rury spustowe przeznaczyć do naprawy lub wymiany z malowaniem wg rysunków.
4. Wszystkie parapety wymienione na nowe, wykonane z blachy powlekanej w kolorze brązowym RAAL 8012
5. W pomieszczeniach objętych wymianą okien – uwzględnić naprawę ościeży wewnętrznych i zewnętrznych wraz z odnowieniem powłok malarskich.
6. W ramach prac poszkować się programem prac konserwatorskich.
7. Wszystkie wymiary sprawdzić w naturze.

### LEGENDA OZNACZEŃ:

- ⊙ R160 – RURA SPUSTOWA STALOWA  $\varnothing 160\text{mm}$
- ⊙ R80 – RURA SPUSTOWA PCV  $\varnothing 80\text{mm}$
- ⊙ OW – OKNA DO WYMIANY – 19 szt.

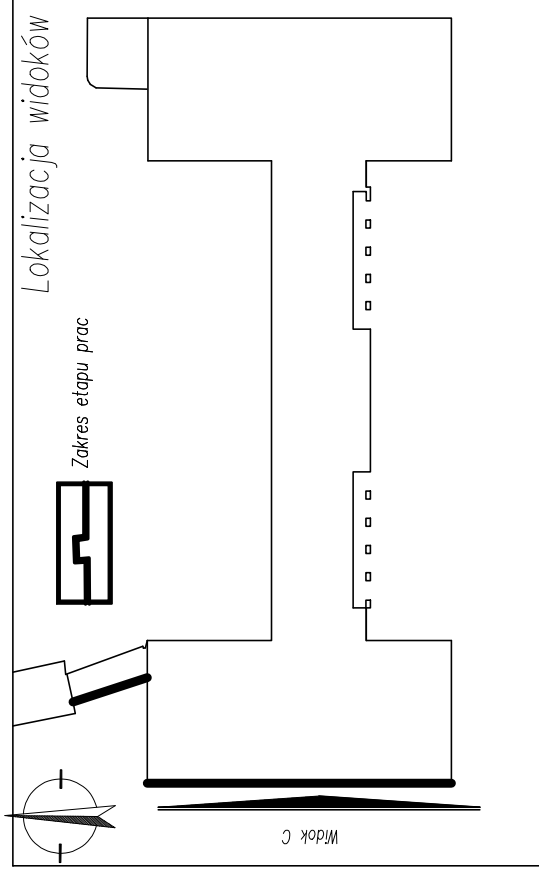

<b>Temat</b> PROJEKT BUDOWLANO-WYKONAWCZY REMONTU ELEWACJI BUDYNKU 5 Z ŁĄCZNIEM I PRZEBUDÓWKAMI WRAZ Z WYMIANĄ STOLARKI OKIENNEJ BUDYNKU AKADEMII MARYNARKI WOJENNEJ IM. BOHATERÓW WĘSTERPLATE W GÓJNY PRZY UL. ŚMIDOWICZA 69, DZ.NR 2098, 1622, 2116 OBRĘB 226201_1 M.GÓJNYA	
<b>Inwestor</b> AKADEMIA MARYNARKI WOJENNEJ IM. BOHATERÓW WĘSTERPLATE ul. Śmidowicza 69, 81-127 Gójnja	<b>Stadium</b> PROJEKT BUDOWLANO-WYKONAWCZY
<b>Jednostka projektowa</b> ZP-EKPROJEKT Zbigniew Proskura ul. Włodzławowska 41, 84-122 Chłapowo	<b>Branża</b> Architektoniczna
<b>Tytuł rysunku</b> PROJEKT REMONTU ELEWACJI – WIDOK C	<b>Skala</b> Revizja Nr rys. – 1:100 – A-07
<b>FUNKCJA</b>	<b>SPECJALNOŚĆ</b> PODPIS
<b>Projektant</b> mgr inż. arch. Łukasz Ochociński	<b>architektoniczna</b>
<b>Opracował</b> mgr inż. arch. Jakub Stańczak	<b>architektoniczna</b>
<b>Sprawdza/jąca</b> mgr inż. arch. Dominika Ponkta	<b>architektoniczna</b>
<b>Data</b> Maj 2018	<b>Mapowanie, przetwarzanie i udostępnianie osobom trzecim</b>