


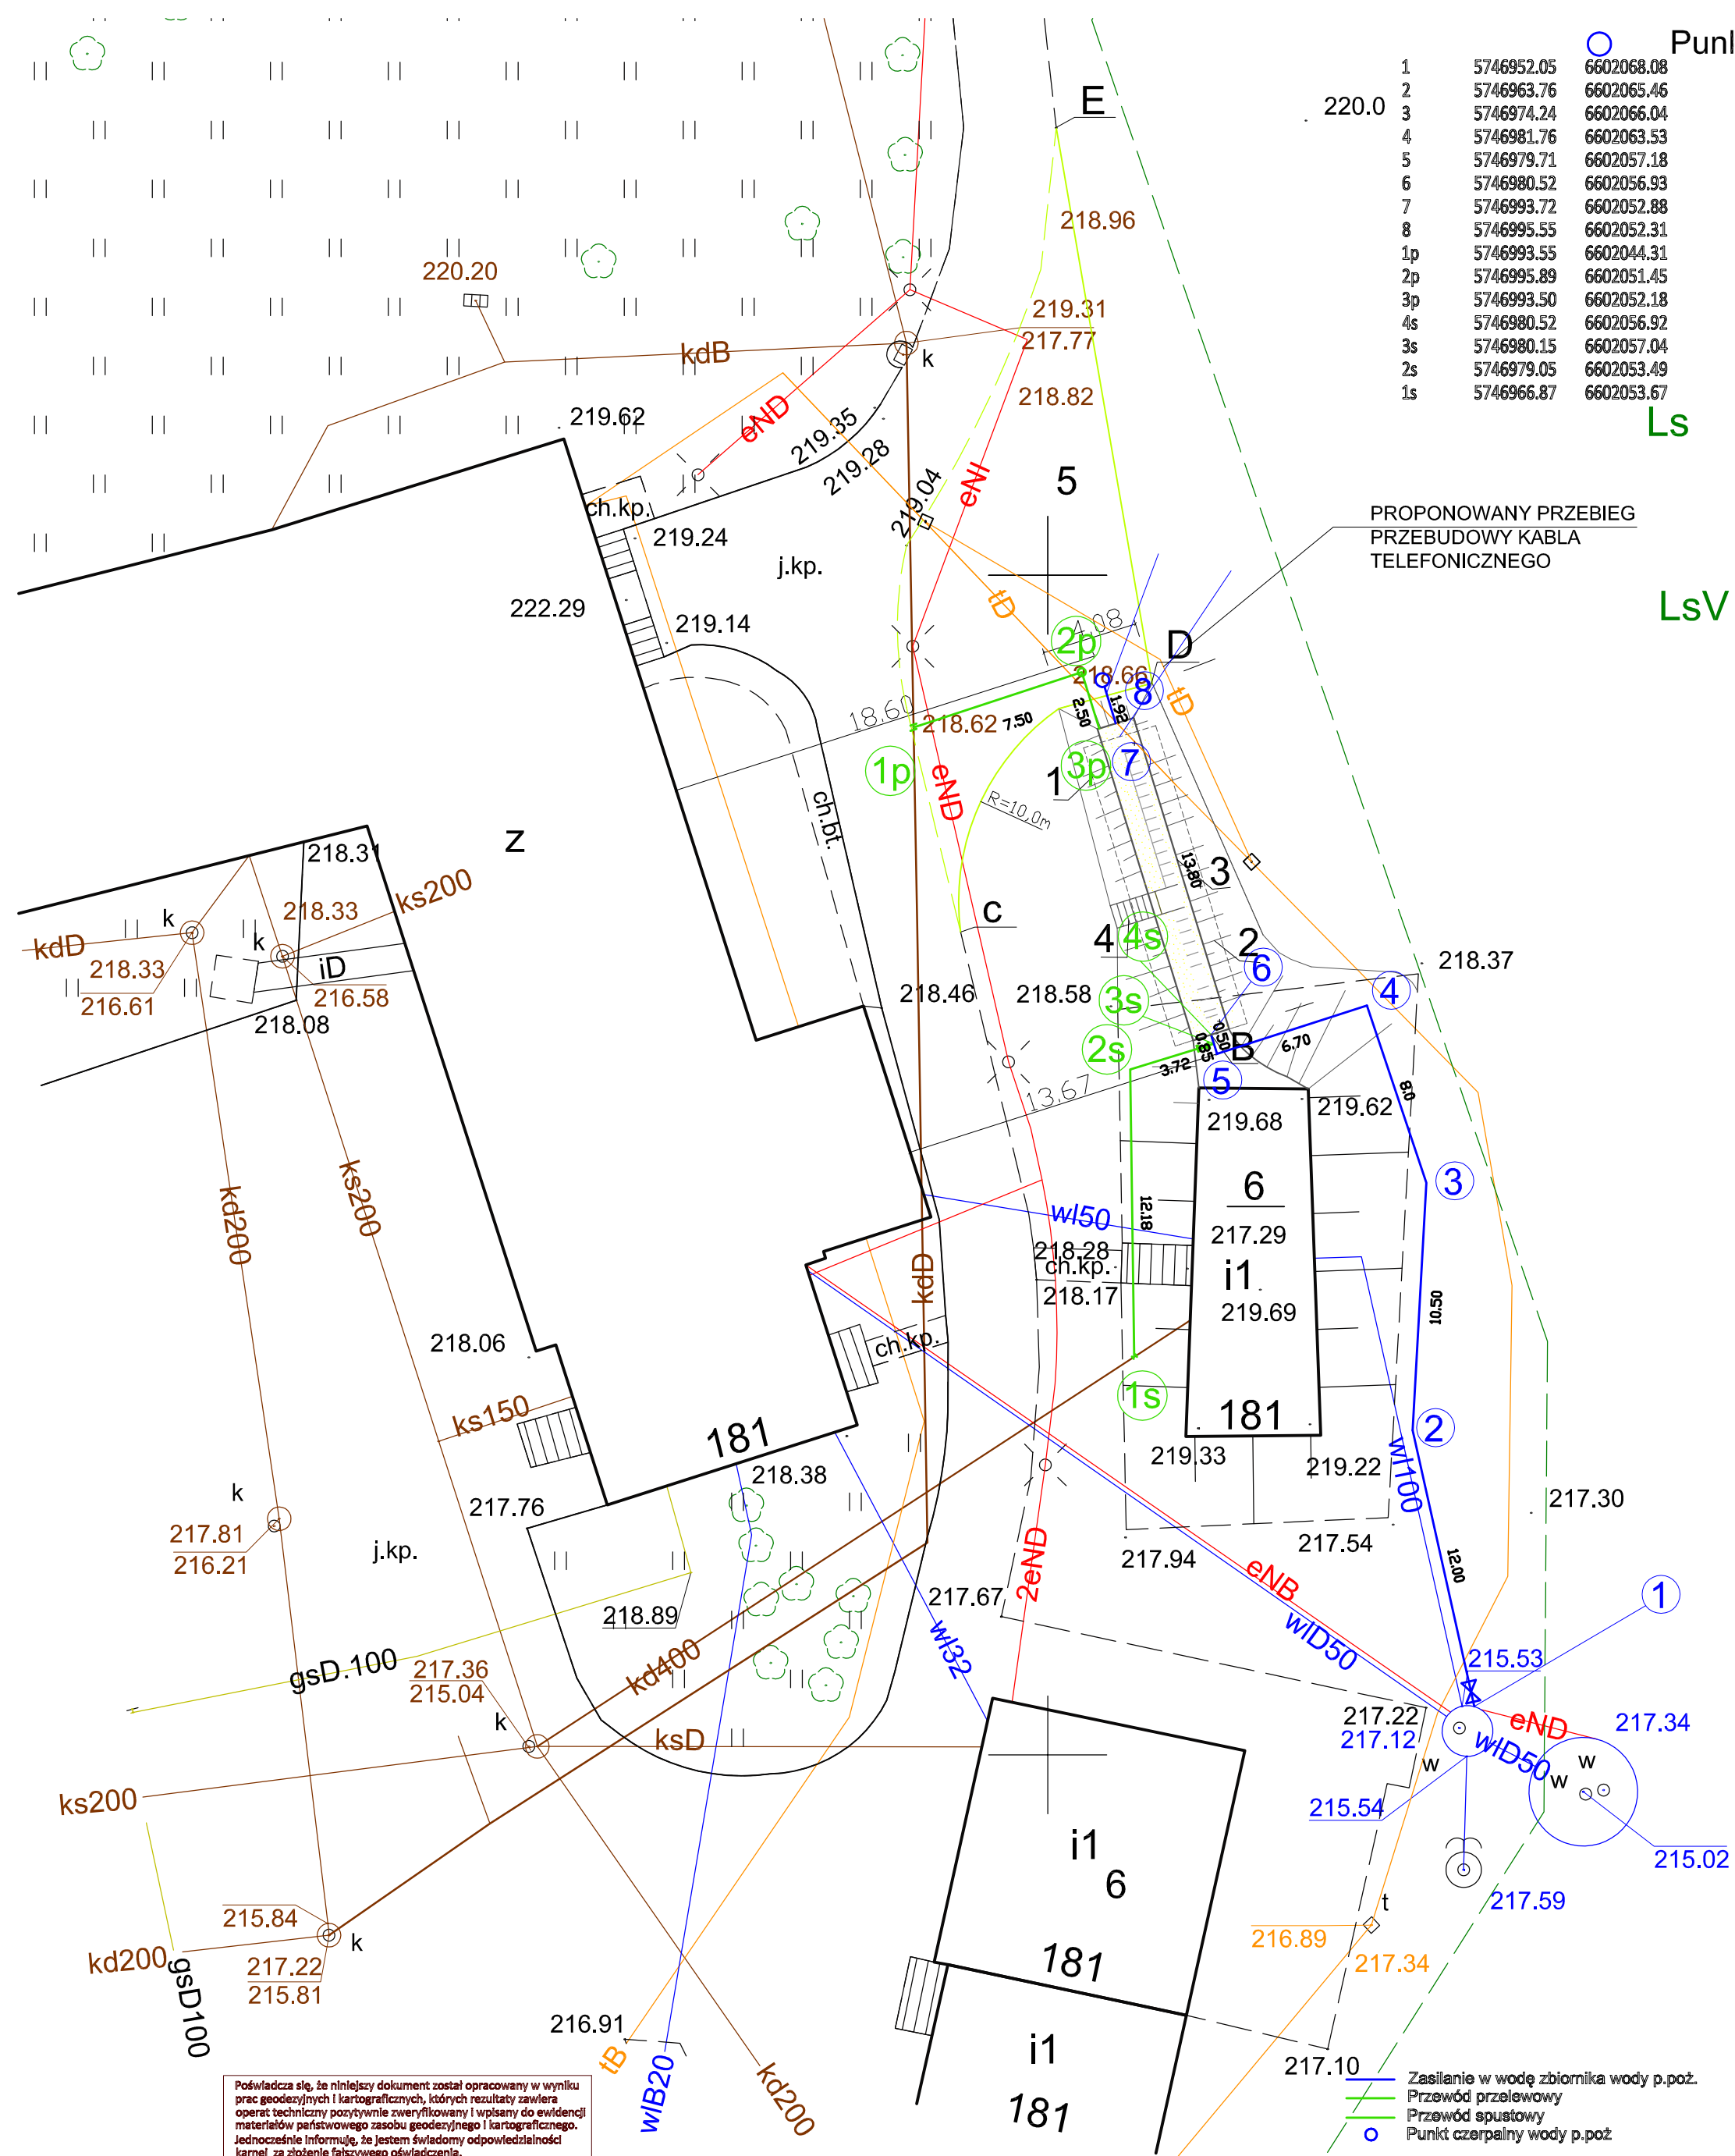

Ls

LsV



Poświadczam się, że niniejszy dokument został opracowany w wyniku prac geodezyjnych i kartograficznych, których rezultaty zawiera operat techniczny pozytywnie zweryfikowany i wpisany do ewidencji materiałów państwowego zasobu geodezyjnego i kartograficznego. Jednocześnie informuję, że jestem świadomy odpowiedzialności karnej za złożenie fałszywego oświadczenia.

Identyfikator zgłoszenia prac geodezyjnych	ZDT.ZOPG.4134.5141.2021
Organ służby geodezyjnej, który otrzymał zgłoszenie	Łódzki Ośrodek Geodezji
Wykonawca prac geodezyjnych	Vektor - Wiesław Nowak
Nr oraz data sporządzenia dokumentu zawierającego wynik pozytywnej weryfikacji	Protokoł nr 2 z dnia 24.09.2021
Imię, nazwisko oraz nr uprawnień zawodowych kierownika prac	Wiesław Nowak upr.6252

NAZWA OBJEKTU BUDOWLANEGO		WYKONANIE ZBIORNIKA PRZECIWOPOŻAROWEGO PRZY PAVILIONIE D W W.Z.Z.O.Z. CENTRUM LECZENIA CHOROŚB PŁUC I REHABILITACJI w Łodzi, ul. Okólna 181		
Tytuł		SCHEMAT UKŁADU INSTALACJI W REJONIE PROJEKTOWANEGO ZBIORNIKA		
PROJEKTANT	inż. ELŻBIETA ANDRZEJCZAK	UPRAWNIENIA NR GP/1460-80/76	PDPIS	
OPRACOWUJĄCY	mgr inż. W.WASILEWSKI	247/78/W.M.		
STADIUM P.B.	SKALA 1:250	DATA 10.2021r.	NR.rys. 5	