

POMIESZCZENIA PROJEKTOWANE																					
Nr	Nazwa pomieszczenia	Nr sali	Posadzka	sym.	Pow.	m ²	WYS.	KUB.m ³	ściany	Sufit	poziom suf.										
1/32	KORYTARZ		TARKETT	C	85,26 m ²	3,85	328,25	M	N	3,30	1/55	KORYTARZ	TARKETT	C	46,55 m ²	3,83	178,29	M	N	3,50	
1/33	SALA CHORZ.3.05	S/13	TARKETT	C	23,8 m ²	3,85	91,63	M	N	3,603,30	1/56	SALA CHORZ.2.05	TARKETT	C	31,56 m ²	3,83	59,59	M	N	3,603,30	
1/34	LAZ.PACJ.		GRES	C	4,59 m ²	3,85	17,67	-	-	3,60	1/57	LAZ.PACJ.	GRES	-	2,63 m ²	3,83	10,07	-	-	2,70	
1/35	PRZEDZ.		GRES	C	4,2 m ²	3,85	16,17	M	N	3,60	1/58	SALA CHORZ.2.05	GRES	-	2,63 m ²	3,83	10,07	-	-	2,70	
1/36	WO.PERS.M		GRES	C	2,94 m ²	3,85	11,32	-	-	2,70	1/60	SALA CHORZ.2.05	GRES	-	16,16 m ²	3,83	61,89	M	N	3,603,30	
1/37	LAZ.PERSID.		GRES	C	3,34 m ²	3,85	12,41	-	-	2,70	1/61	SALA CHORZ.2.05	GRES	-	2,63 m ²	3,83	10,07	-	-	2,70	
1/38	SALA CHORZ.3.05	S/14	TARKETT	C	23,2 m ²	3,85	89,32	M	N	3,603,30	1/62	SALA CHORZ.2.05	GRES	-	16,16 m ²	3,83	61,82	M	N	3,603,30	
1/39	LAZ.PACJ.		GRES	C	3,16 m ²	3,85	12,17	-	-	2,70	1/64	BRULOWID.	GRES	-	15,54 m ²	3,83	59,94	-	-	2,70	
1/40	SALA CHORZ.2.05	S/15	TARKETT	C	20,72 m ²	3,85	79,77	T	M	3,603,30	1/65	KORYTARZ	TARKETT	C W	33,85 m ²	3,83	128,88	M	N	3,50	
1/41	LAZ.PACJ./PRZED.		GRES	C	5,19 m ²	3,85	19,98	T	M	3,603,30	1/66	SALA CHORZ.2.05	GRES	-	16,16 m ²	3,83	62,43	M	N	3,603,30	
1/42	SALA CHORZ.2.05	S/16	TARKETT	C	21,61 m ²	3,85	83,20	T	M	3,603,30	1/67	SALA CHORZ.2.05	S/21	TARKETT	C	16,13 m ²	3,83	61,78	M	N	3,603,30
1/43	KUCHENKA.ODZAL.		GRES	C	20,04 m ²	3,85	100,25	-	-	3,603,30	1/68	LAZ.PACJ.	GRES	-	2,53 m ²	3,83	9,69	-	-	2,70	
1/44	KUCHENKA-ZIM.WALIA		GRES	C	12,52 m ²	3,85	48,20	-	-	3,60	S/22	SALA CHORZ.2.05	TARKETT	C	68,85 m ²	3,83	64,85	M	N	3,603,30	
1/45	STAN.PELGNIENAPIETECKA		TARKETT	C	22,61 m ²	3,85	87,00	M	N	3,603,30	1/70	LAZ.PACJ.	GRES	-	2,53 m ²	3,83	9,69	-	-	2,70	
1/46	SALA CHORZ.2.05	S/26	TARKETT	C	25,96 m ²	3,85	99,99	-	-	3,603,30	1/71	SALA CHORZ.2.05	S/23	TARKETT	C	18,98 m ²	3,83	72,69	M	N	3,603,30
1/47	LAZ.PACJ.		GRES	C	3,93 m ²	3,85	15,08	-	-	2,70	1/72	LAZ.PACJ.	GRES	-	1,53 m ²	3,83	5,69	-	-	2,70	
1/48	SALA CHORZ.2.05	S/25	TARKETT	C	19,93 m ²	3,85	76,73	M	N	3,603,30	1/73	HOL.WINDOWY	TARKETT	C	4,35 m ²	3,85	17,75	-	-	3,30	
1/49	SALA CHORZ.3.05	S/24	TARKETT	C	24,31 m ²	3,85	93,59	M	N	3,603,30	1/77	KORYTARZ	TARKETT	C	47,19 m ²	3,85	181,68	M	N	3,30	
1/50	LAZ.PACJ.		GRES	C	2,93 m ²	3,85	11,28	-	-	2,70	Pow.wierzchnia netto oddziału					772,08 m ²	2 966,28				
1/51	MAGAZ.BELIZNY		TARKETT	C	8,7 m ²	3,85	33,50	-	-	3,30											
1/52	LAZ.PACJ.		GRES	C	4,81 m ²	3,85	17,75	-	-	3,60	1/81	KL.SCHOOWIA	GRES	-	22,48 m ²			M	N		
1/53	GAB.LBK.DYŻ.		TARKETT	C	19,92 m ²	3,85	76,69	-	-	3,603,30	1/83	KL.SCHOOWIA	GRES	-	21,18 m ²			M	N		
1/54	LAZ.PERS.		GRES	C	4,61 m ²	3,85	17,75	-	-	2,70					64,65 m ²						

OZNACZENIA

POSADZKI


N	NOWA
W	WYMAGANA
C	CZYSTOŚĆ
-	POSAZKI

SUFITY

N	NOWA
M	MALOWANIE

ŚCIANY

T	WYKONANIE
M	MALOWANIE
F	FARBY
W	OKŁADZINA
-	OKŁADZINA

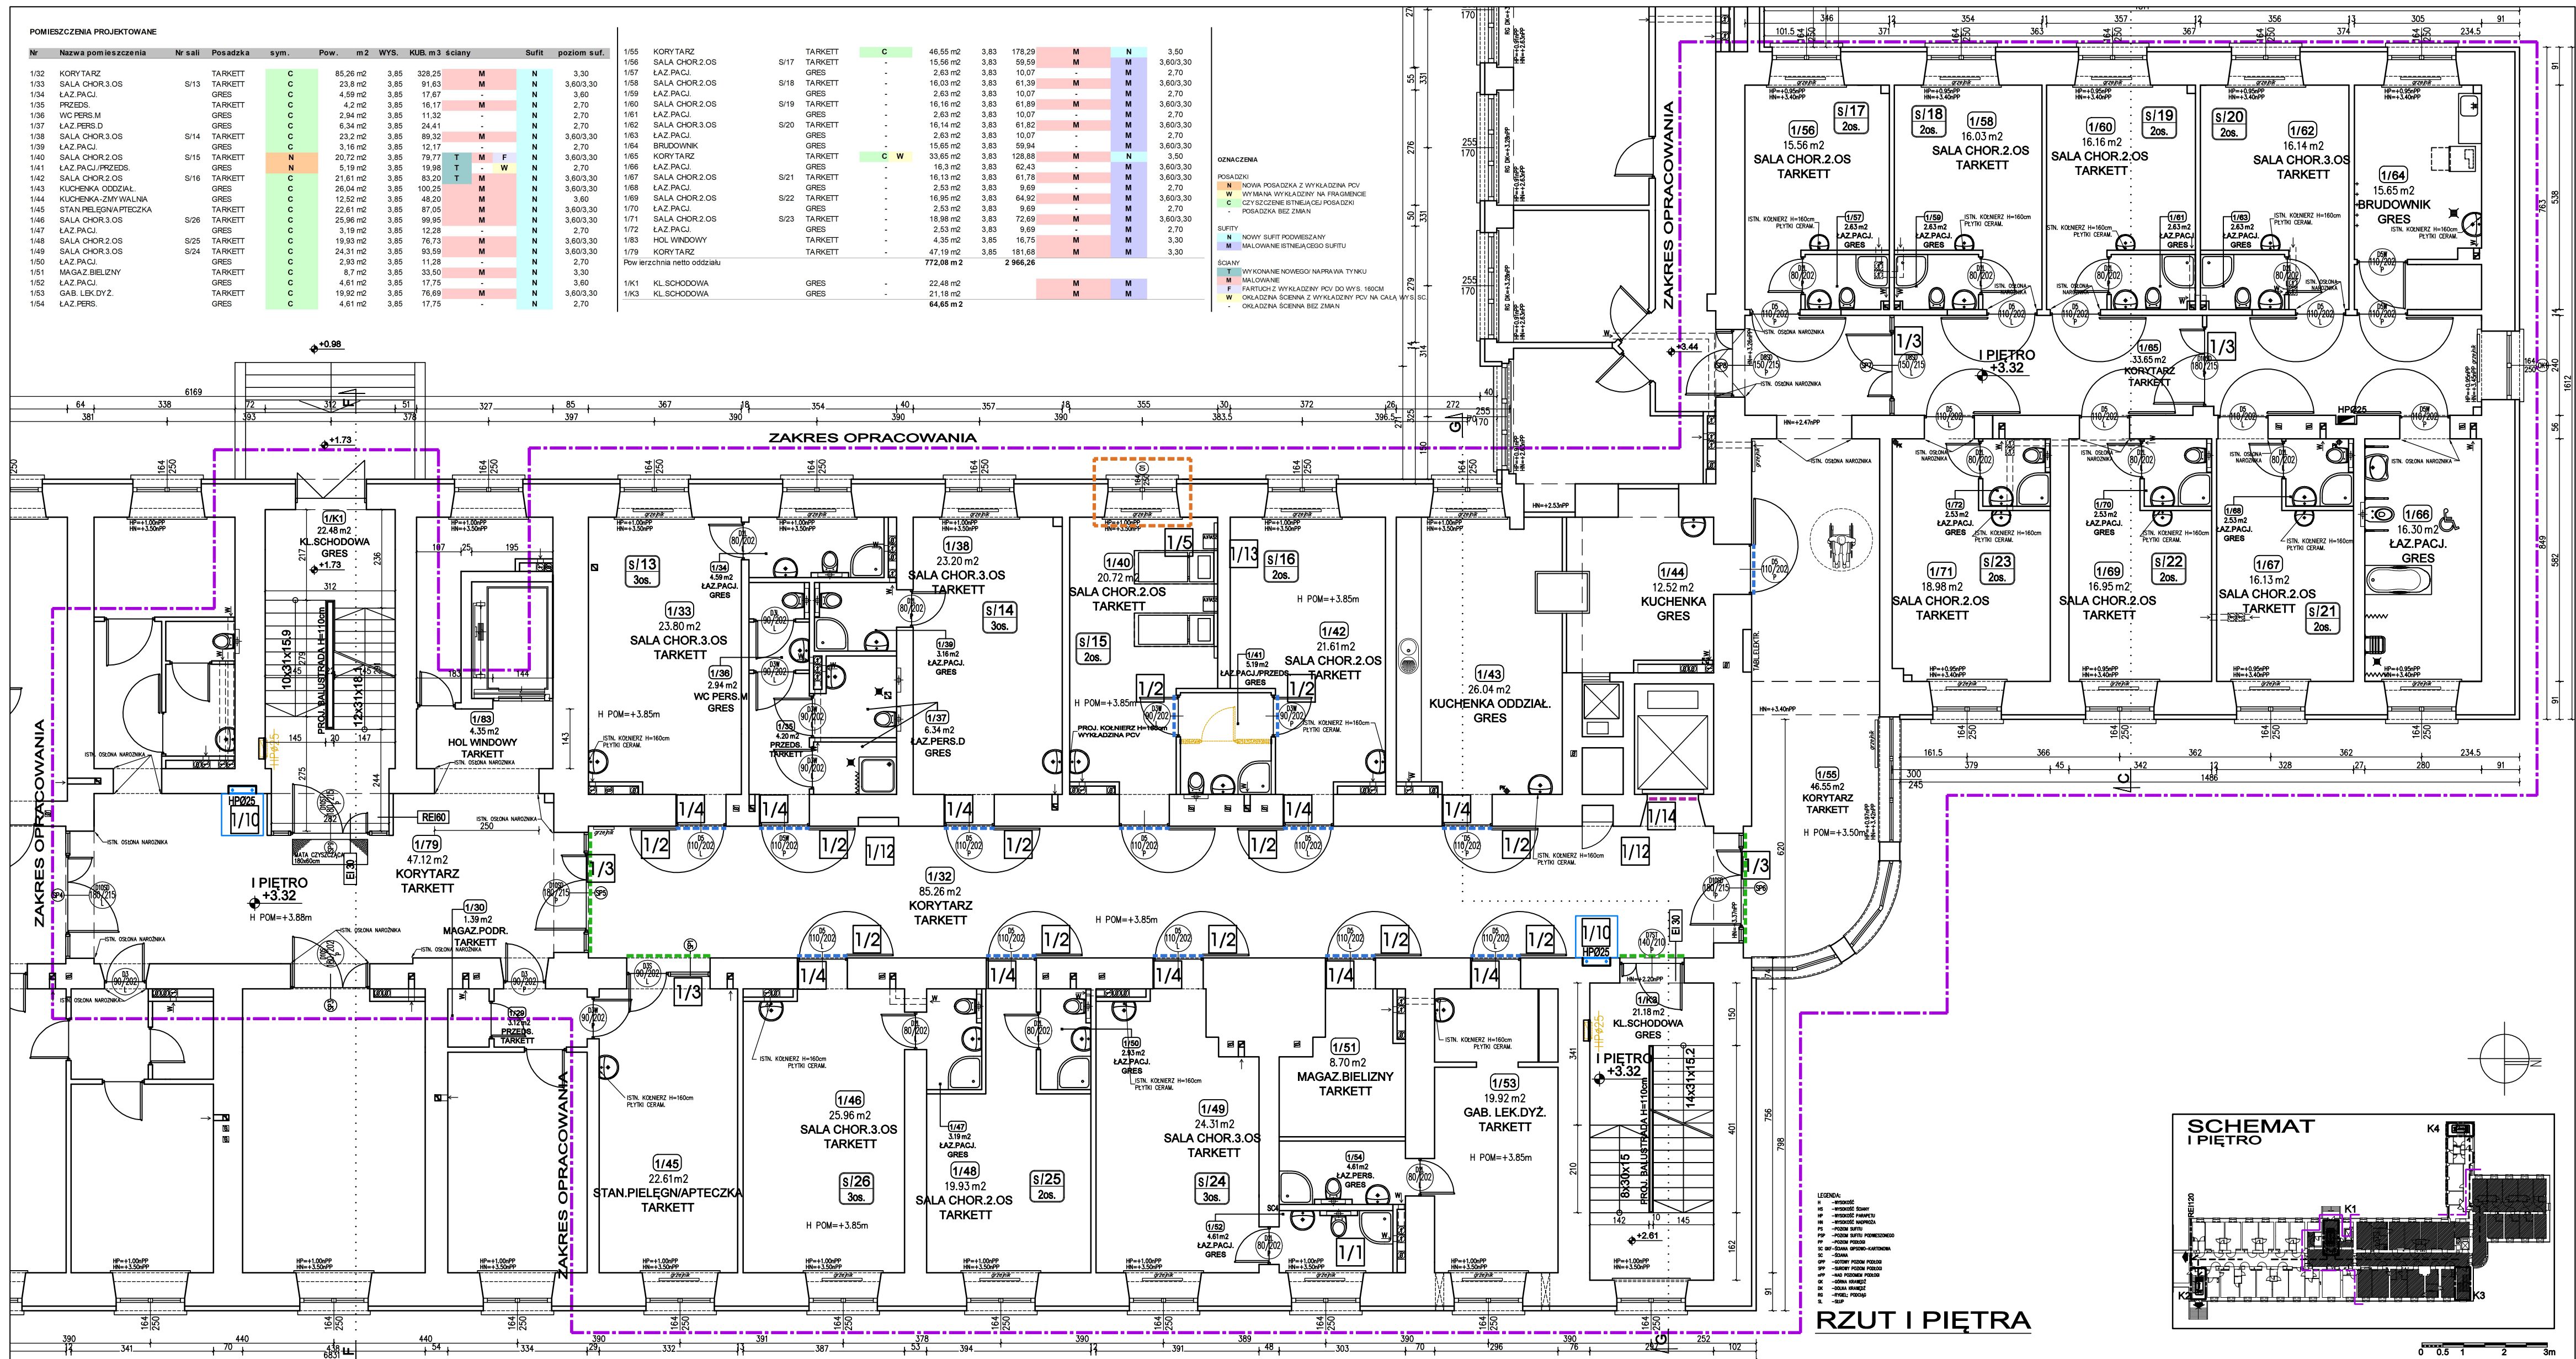

ZMIANY:	PODPIS:	DATA:	
LEGENDA: OZNACZENIA OGÓLNE			
ZAKRĘS OPRACOWANIA PROJEKTU			
LEGENDA: OZNACZENIA ŚCIAN			
ŚCIANY ISTNIEJĄCE			
ŚCIANY/ ELEMENTY DO WYBURZENIA			
OZNACZENIA DRZWI			
<div><div><div><div><div></div><div>SYMBOL DRZWI</div></div><div><div></div><div>WIELKOŚĆ PRZEŚWITU OŚCIEŻY</div></div><div><div></div><div>KIERUNEK OTWIERANIA</div></div></div><div><div></div><div>90</div><div>210</div><div>01</div><div>SYMBOL OKNA</div></div></div><div><div></div><div>WIELKOŚĆ OTWORU W ŚCIANIE</div></div></div>			
DRZWI PRZEZNACZONE DO WYMIANY			
DRZWI ALUMINIOWE PRZEZNACZONE DO WYMIANY			
OKNO PRZEZNACZONE DO WYMIANY			
DRZWI WINDY DO WYMIANY			
WYKAZ PRAC PROJEKTOWYCH - CAŁY ODDZIAŁ			
1/1 PRACE BUDOWLANE			
1/1 WYMIANA CZĘŚCI SUFITÓW PODWIESZANYCH			
1/2 WYMIANA CZĘŚCI SKRZYDEŁ DRZWIOWYCH I USZCZEŁEK W ISTNIEJĄCYCH OŚCIEŻNICACH			
1/3 WYMIANA PRZESZKÓLONYCH PRZEGRÓD ALU. WRAZ Z DRZWIAMI			
1/4 MALOWANIE PROSZKOWE ISTNIEJĄCYCH OŚCIEŻNIC STAŁOWYCH			
1/5 WYMIANA OKNA			
1/6 MALOWANIE ŚCIAN I SUFITÓW			
1/7 WYMIANA LISTEW ODBOJOWYCH PCV NA NOWE TEGO SAMEGO TYPU			
1/8 WYMIANA CZĘŚCI OSŁON NAROŻNIKÓW			
1/9 WYMIANA ISTNIEJĄCYCH LAMP I OŚWIETLENIA AWARYJNEGO			
1/10 PRZENIESIENIE ISTNIEJĄCYCH HYDRANTÓW Z KL. SCHODOWYCH DO KORYTARZY			
1/11 WYMIANA FRAGMENTU WYKŁADZINY PCV W KORYTARZY 1/65			
1/12 WYMIANA USZKODZONEGO OKABLOWANI I RUR GAZÓW TECHNICZNYCH			
1/13 NAPRAWA PĘKNIECIA ŚCIANY POMIĘDZY SALAMI 15 I 16			
1/14 WYMIANA DRZWI WINDY			
Nazwa opracowania:	Projekt budowlano-wykonawczy odtworzenia po pożarze Oddziału Pulmonologii mieszczącego się w pawilonie C Zespołu Opieki Zdrowotnej Centrum Leczenia Chorób Płuc w Łodzi przy ul. Okólnej 181		
Adres:	ZESPÓŁ OPIEKI ZDROWOTNEJ CENTRUM LECZENIA CHOROÓB PŁUC W ŁODZI, UL. OKÓLNA 181	Faza:	PB-W
Inwestor:	ZESPÓŁ OPIEKI ZDROWOTNEJ CENTRUM LECZENIA CHOROÓB PŁUC W ŁODZI, UL. OKÓLNA 181	Branza:	ARCHITEKTURA
Projektant:	mgr inż. arch. Bartłomiej Strzelec	Podpis:	Uprawnienia: 35/00/WŁ. LO-0069
Projektant:	mgr inż. arch. Agata Balcerzyk-Mruk	Podpis:	Uprawnienia: 59/LOOKK/2010 LO-0714
Projektant:		Podpis:	Uprawnienia:
Jednostka projektowa:		Tytuł rysunku:	
<div><div></div><div>ATELIER ARCHITEKTONICZNE BARTŁOMIEJ STRZELC 94-122 ŁÓDŹ ul.ZAPASNICZA 91</div></div> <div><div>email: TEL.FAX:+48 42 6888 236 NIP: 726-123-07-26</div><div>atelier@4web.pl TEL.KOM.: 001 622 476 REGON: 100667920</div></div>		FRAGMENT RZUTU I PIĘTRA RYSUNEK BUDOWLANY	
		Nr rys.:	Data:
		A-01.1	02.2023
		Skala:	1:100