


# RZUT I PIĘTRA SKALA 1:100

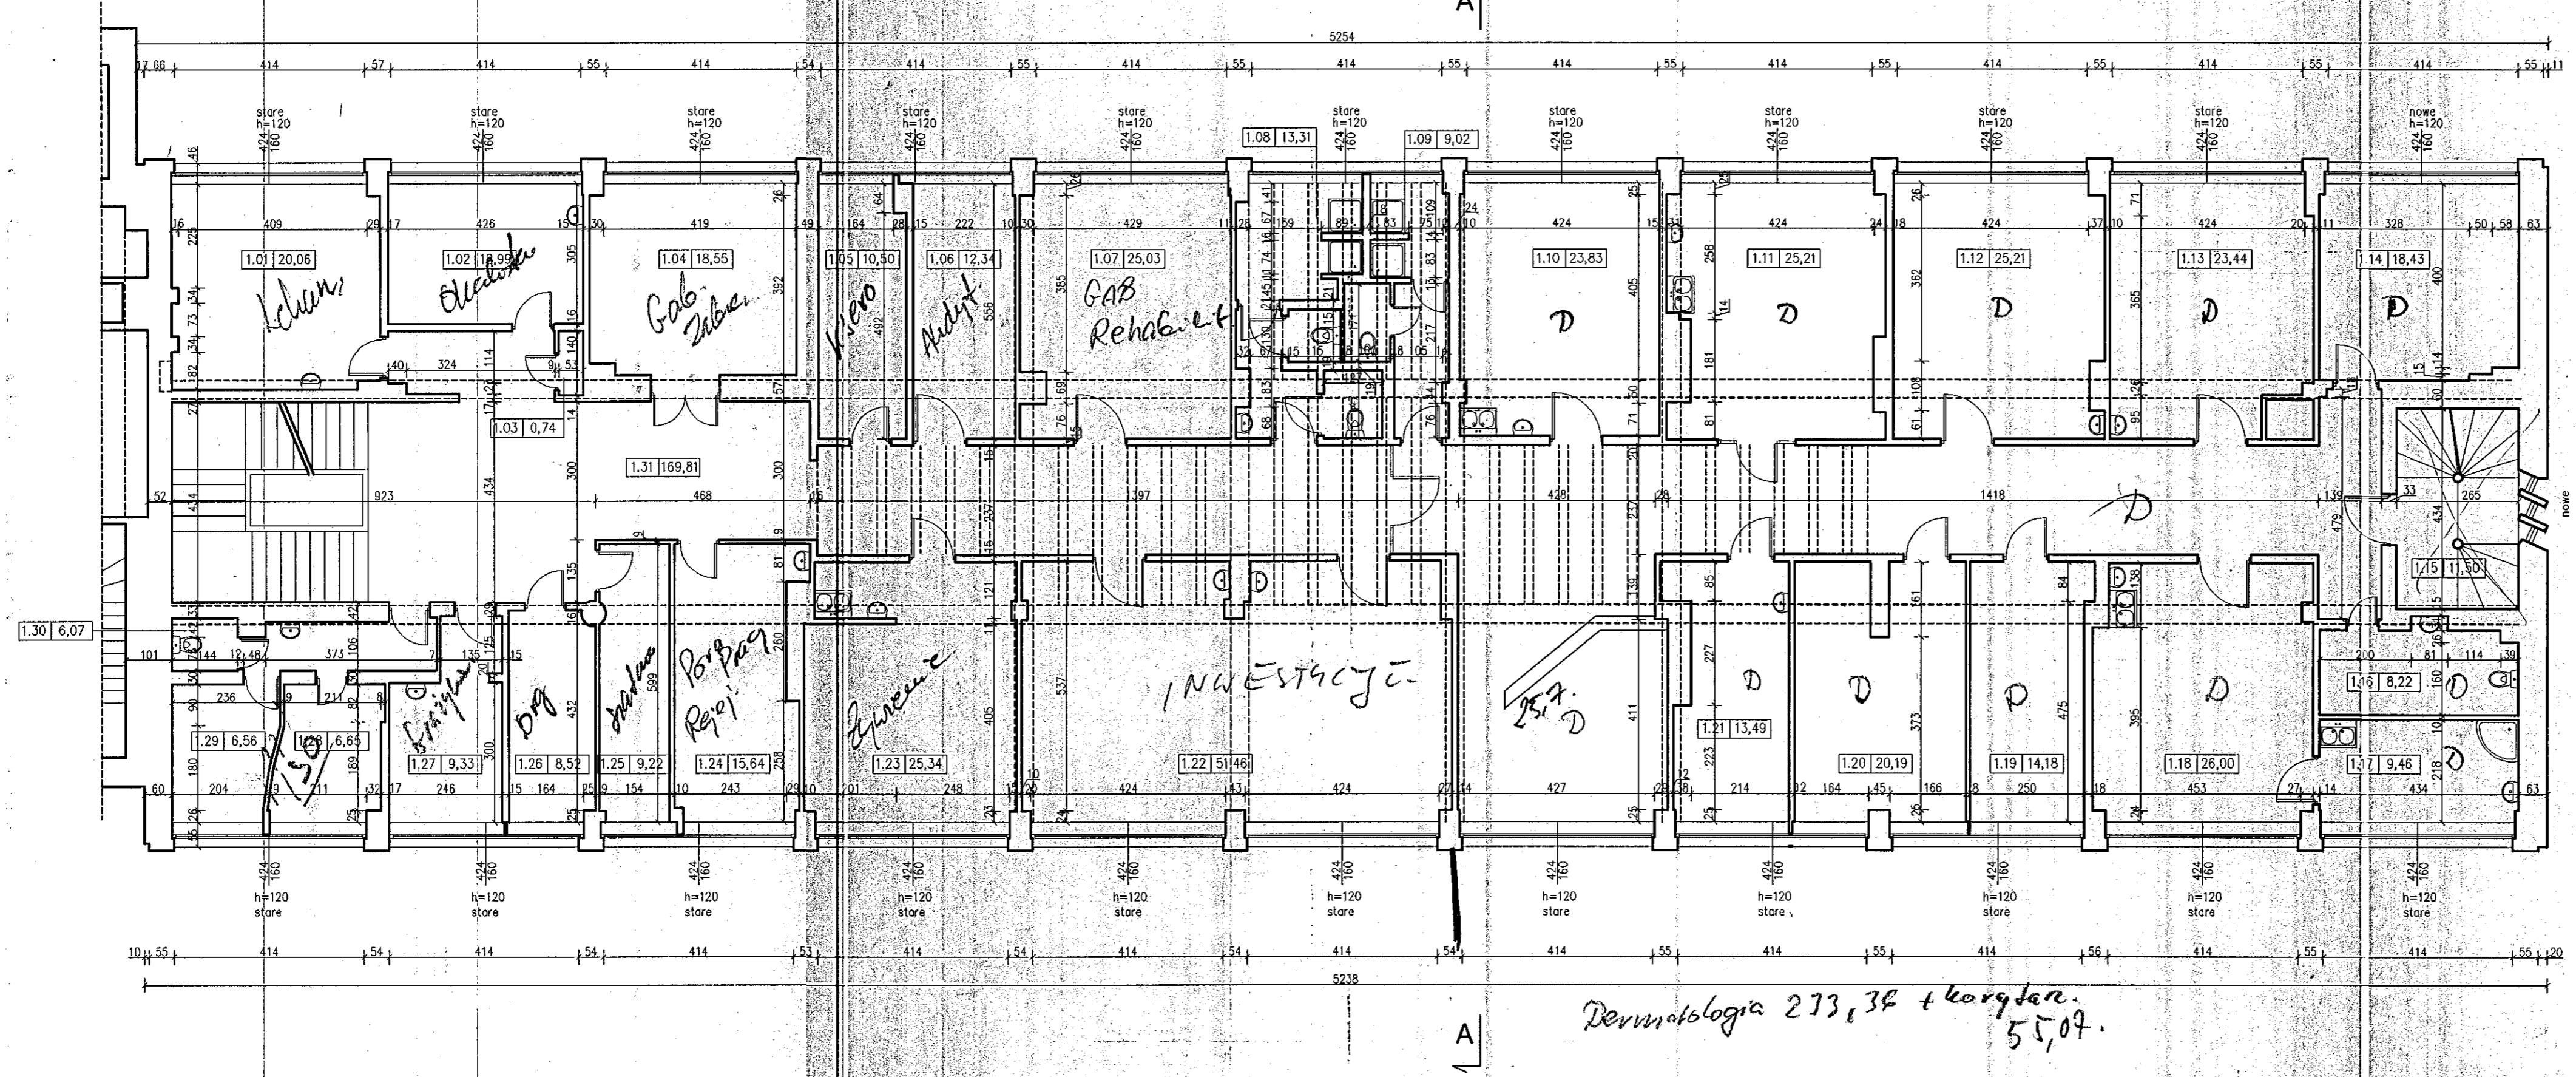

Dermatologia; 2 288,43.  
 MED. PRACY 76,16  
 Gab. Reh. 25,03  
 Adm. 130,07  
 519,99 - bez korytarza  
 do dermatologii.

Linia  
na rynek  
A

2403,60  
 2099,32  
 304,28

Dermatologia 233,36 + korytarz.  
 55,07.

FIRMA RECORD 80-172 Gdańsk, ul. Nobla 9B tel.(58) 340 35 67 (88), fax.(58) 340 35 69 record@record.gda.pl		Skala: 1:100	
TEMAT: SZPITAL MORSKI IM. PCK W GDYNI BUDYNEK NR 6 - ADMINISTRACJA		Nr rysunku: 4	
STADIUM: INWENTARYZACJA		BRANŻA: ARCHITEKTURA	
NAZWA RYSUNKU: RZUT I PIĘTRA			
Autorzy:	Imię i nazwisko:	Nr uprawnień	Data
OPRACOWALI:	mgr inż. arch. Stefan Stępczalski	UAM.6346/39/89	12.2003
	mgr inż. arch. Katarzyna Ziemiak		12.2003
	mgr inż. arch. Jolanta Głowacka		12.2003
			Podpis