


Przekrój podłużny A-A
stan projektowany

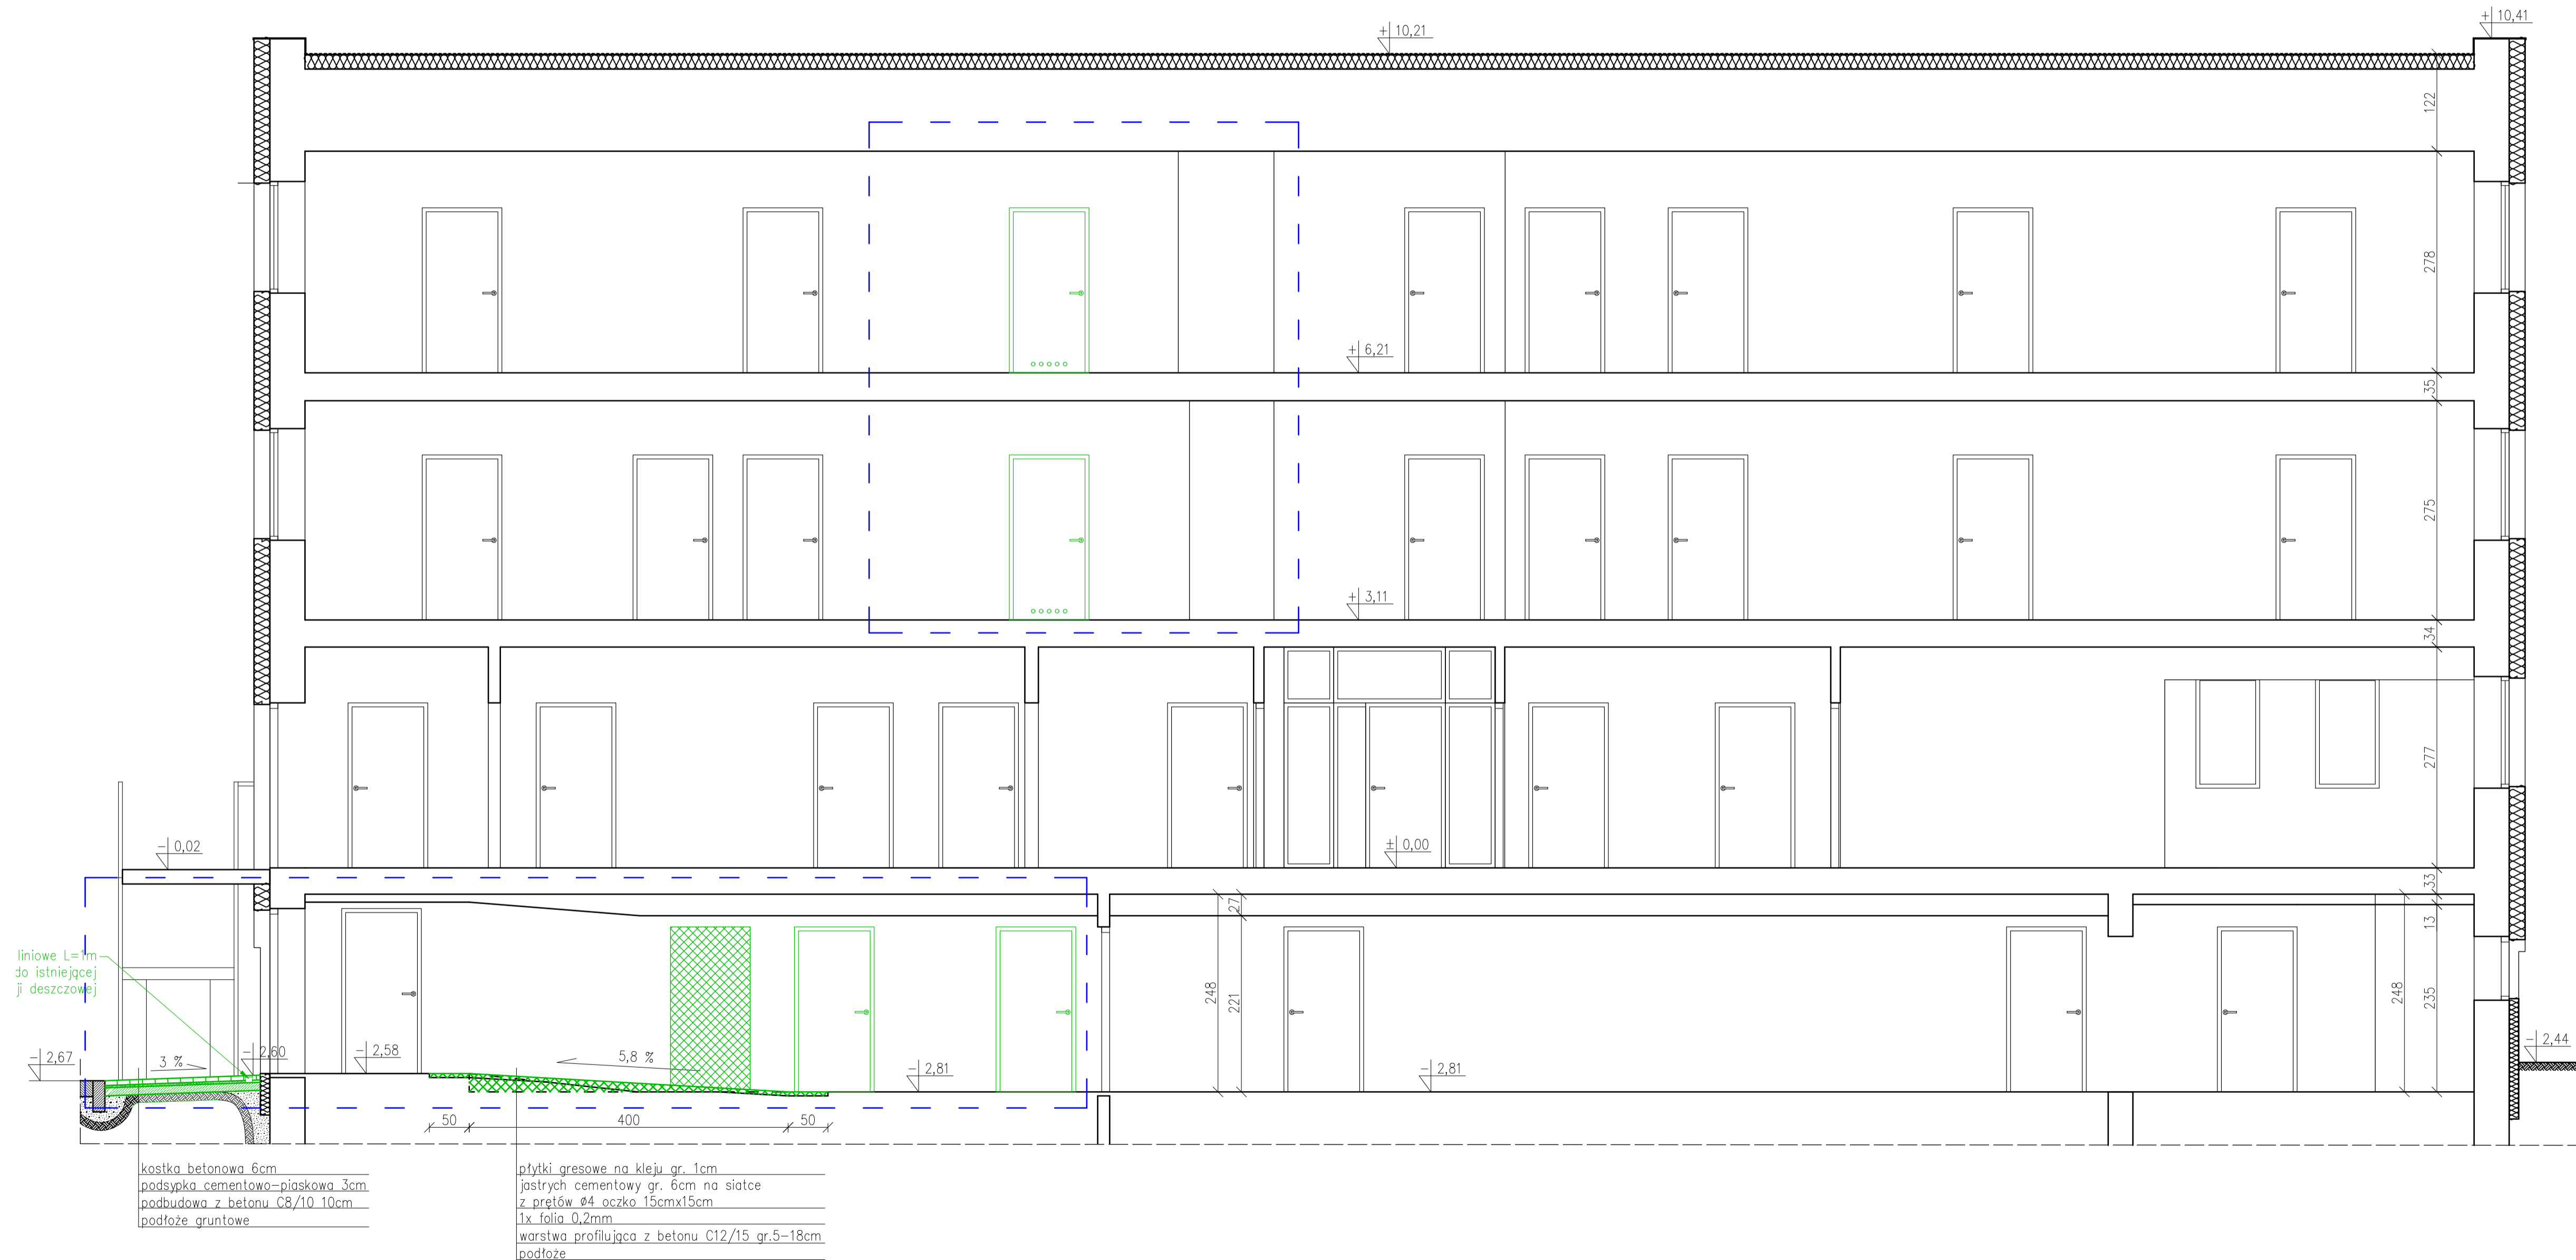

- Legenda:
- - zakres opracowania
 - - elementy do demontażu
 - - elementy projektowane

- UWAGI:
1. Rysunki rozpatrywać łącznie z projektami branżowymi i opisami.
 2. Rozmieszczenie instalacji i szczegóły rozwiązań branżowych według części branżowych.
 3. Wszystkie rozwiązania techniczne związane z określoną technologią należy wykonać ściśle według wytycznych i instrukcji producenta.
 4. Wszystkie stosowane materiały budowlane muszą posiadać atest sanitarno-higieniczny, aprobatę techniczną oraz certyfikat zgodności dopuszczający je do stosowania w budownictwie oraz inne świadectwa i decyzje wymagane prawem.
 5. Wszystkie przejścia przez elementy konstrukcyjne należy uszczelnić szczególnie starannie zgodnie z rozwiązaniami systemowymi i wytycznymi producenta systemu.
 6. Uwagi i opisy zamieszczone w części opisowej opracowania stanowią integralną jego część. Zaistniałe niezgodności pomiędzy projektem architektonicznym a pozostałymi opracowaniami branżowymi należy wyjaśnić i uzgodnić z głównym projektantem. Zakres wykonania i obowiązki przy robotach budowlanych – zgodnie ze sztuką budowlaną (Warunki Techniczne Wykonania i Odbioru Robót Budowlano-Montażowych).
 7. Wszelkie prace rozbiórkowe prowadzić nie naruszając elementów konstrukcyjnych mających wpływ na nośność budynku.

JEDYNOŚĆKA PROJEKTOWA: SAMMEN biuro projektowe SAMMEN SP. Z O.O. 62-020 Swarzędz, ul. Leśna 5	
TEMAT: TERMOMODERNIZACJA BUDYNKU ORAZ MODERNIZACJA KOTŁOWNI GAZOWEJ WRAZ Z WEWNĘTRZNĄ INSTALACJĄ GAZOWĄ I OGRZEWACZĄ - MODERNIZACJA ŁAZIENEK ORAZ CIĄGU KOMUNIKACYJNEGO	
INWESTOR: MIASTO POZNAŃ OŚRODEK DLA BEZDOMNYCH NR 1, ul. Kobyłpale 69, 61-304 Poznań	SKALA: 1:50
LOKALIZACJA: działka nr 1/1, 4/1, ark. 24, ul. Kobyłpale 69, m. Poznań, gm. Poznań, pow. poznański, woj. wielkopolskie	DATA: 2021.07
BRANŻA: ARCHITEKTURA I KONSTRUKCJA	NR RYS.: A08
RYSUNEK: PRZEKRÓJ PODŁUŻNY A-A - STAN PROJEKTOWANY	STRONA: 1
PROJEKTANT: mgr inż. arch. Monika Jasińska nr upr. OKK/UpB/25/2009, nr WP-0717 ■ specjalności architektonicznej do projektowania bez ograniczeń	POPISEK: mgr inż. Adam Wrzeszek nr upr. WFP/0226/P00K/14, nr awd. WFP/BO/0440/13 do projekt. bez ograniczeń w specjalności inżynierskiej-budowlanej
KOORDYNATOR: inż. Jacek Kamiński	POPISEK: