
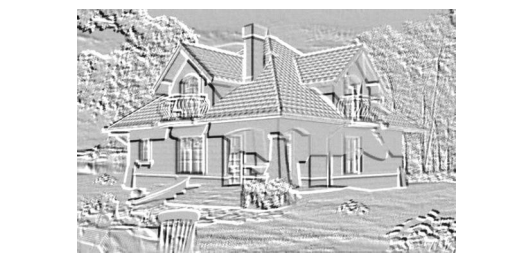


PRZEKRÓJ PIONOWY - SKALA 1:50

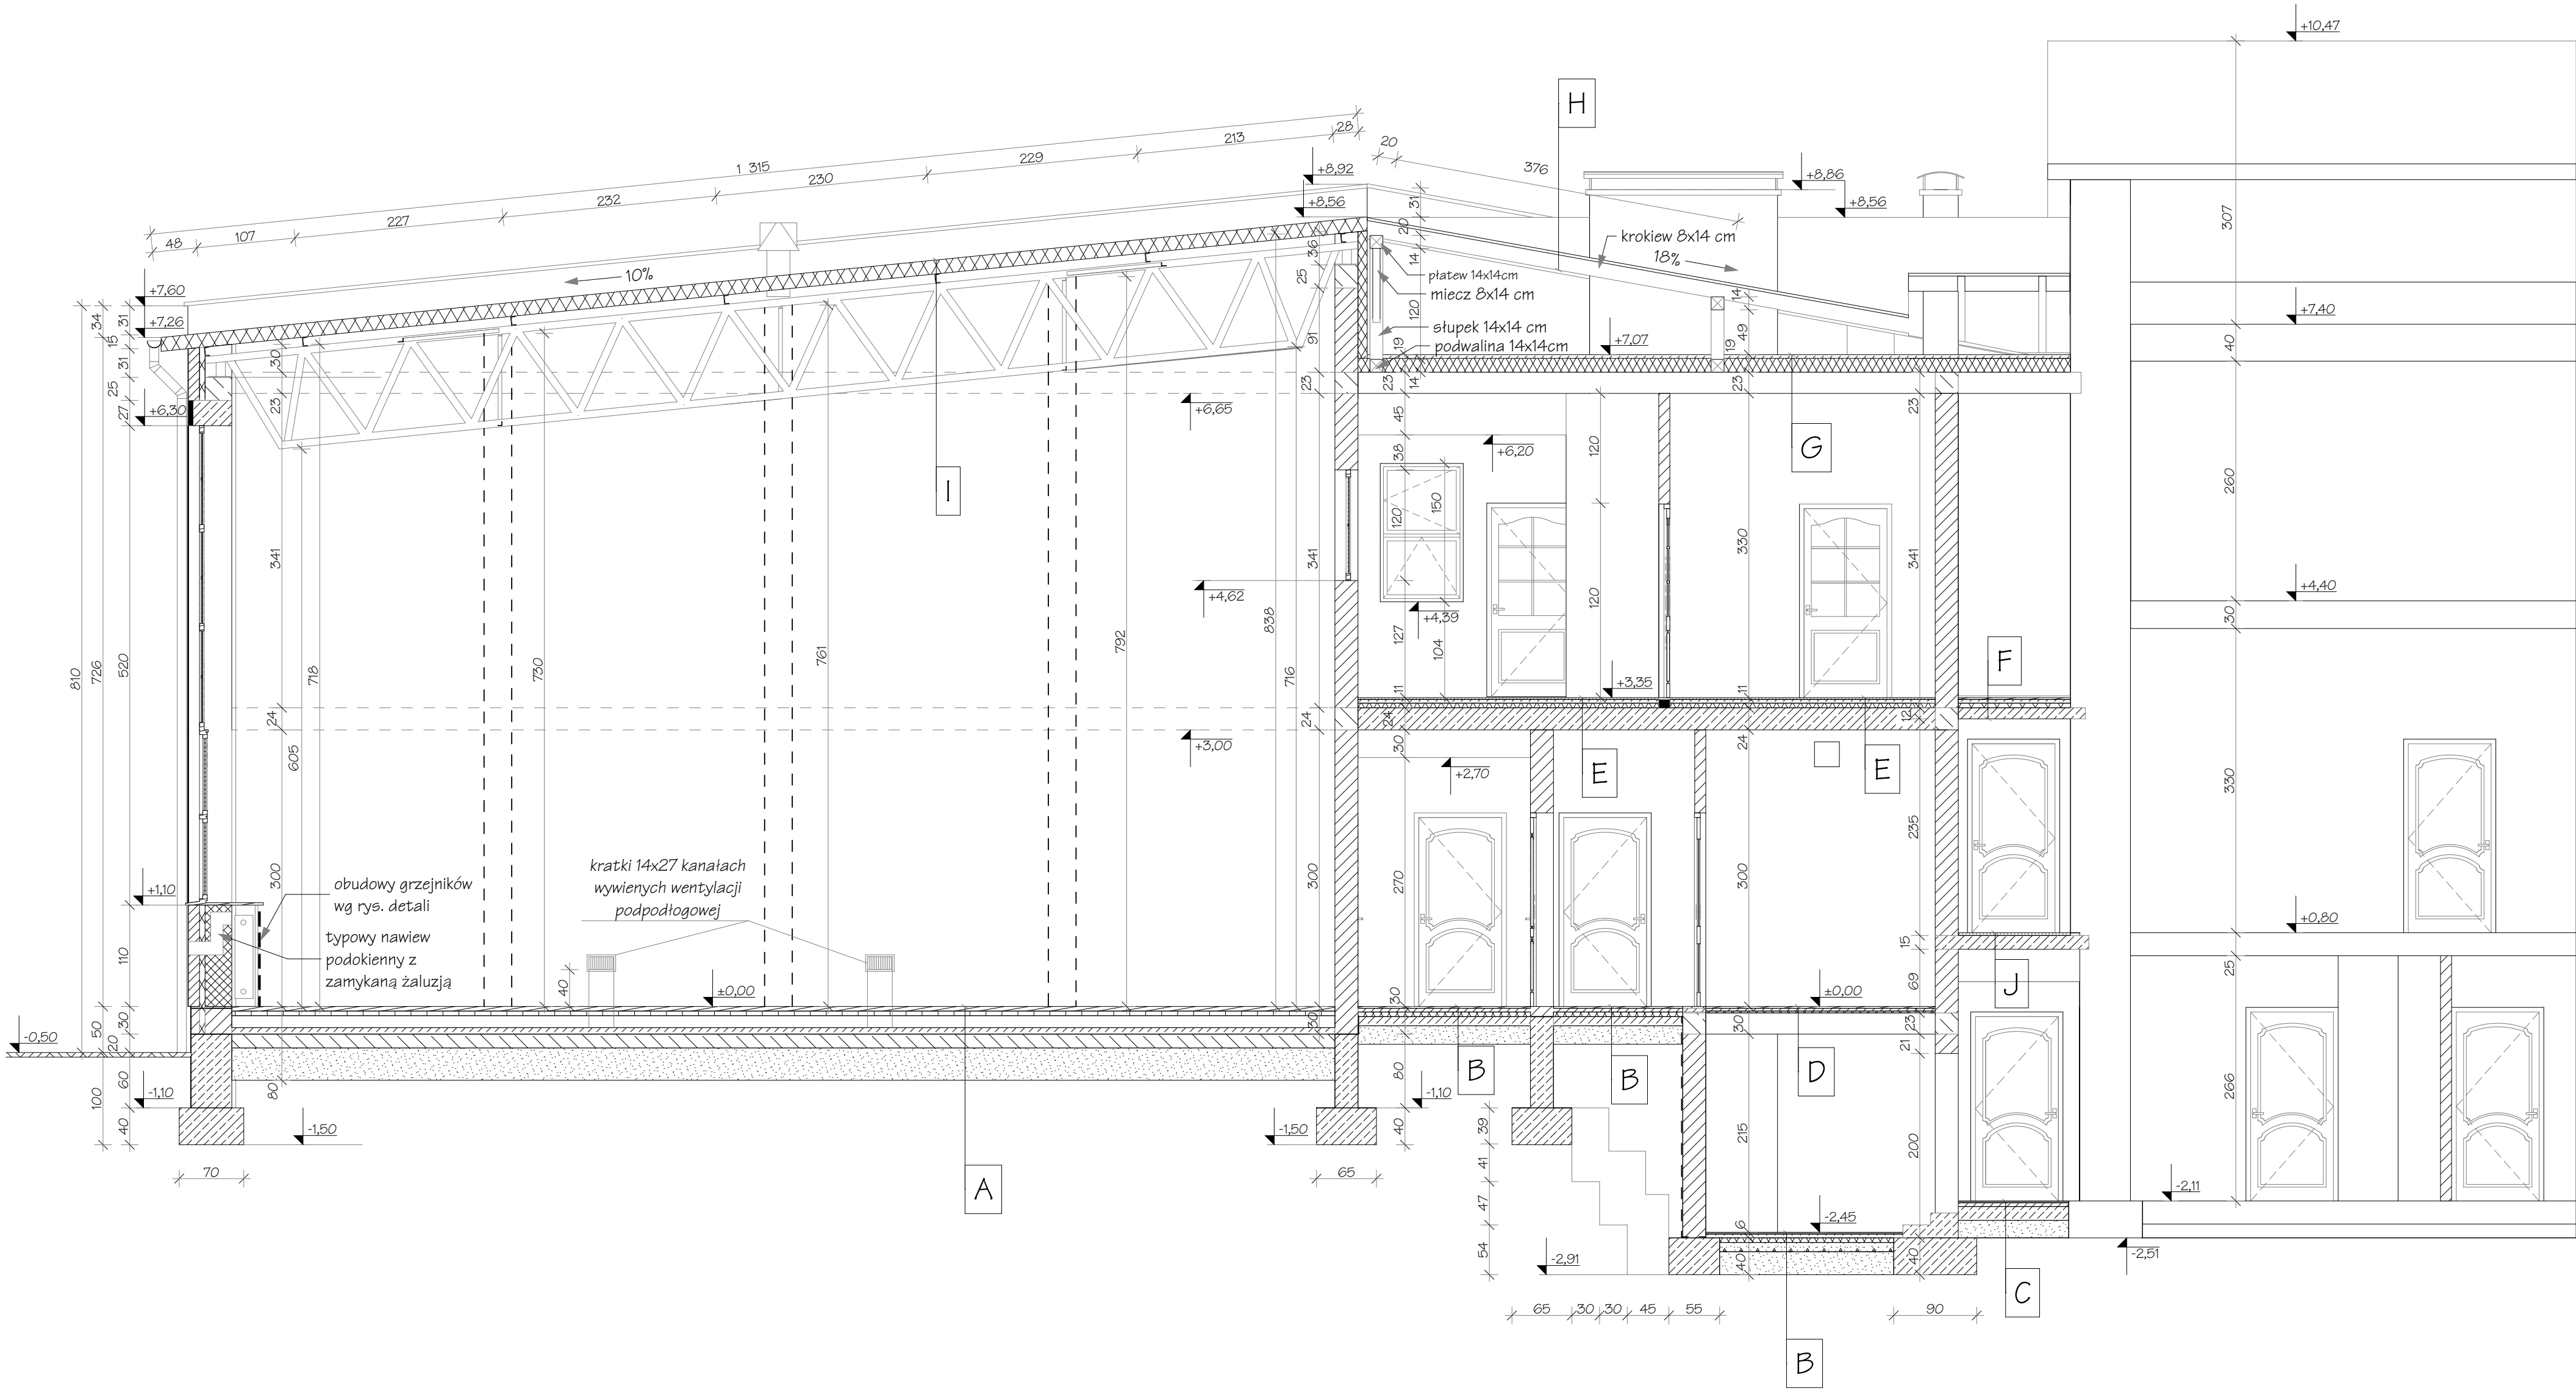

**BIURO USŁUG PROJEKTOWYCH I
OBSŁUGI INWESTYCYJNEJ
Jan Hara**

Ulica: Rynek nr 38
Miasto: Rudnik nad Sanem
Województwo: Podkarpackie
Kod pocztowy: 37-420

Tytuł projektu:
**Remont sali gimnastycznej wraz z
zapleczem przy Publicznej Szkole
Podstawowej w Kurzynie Średniej im.
Kardynała Stefana Wyszyńskiego gm.
Ulanów**

Inwestor: Gmina i Miasto Ulanów
Ul. Rynek nr 5; 37-410 Ulanów

Nazwa rysunku:
Przekrój

Status Rysunku:
Projekt remontu

Projektant:
branża konstrukcyjna
Jan Hara

Podpis:

**71/Tbg/88 do projektowania w specjalności
konstrukcyjno - budowlanej**

Skala projektu:
1:

ID Arkusza
A.1.2

Data opracowania:
marzec 2022 r.