
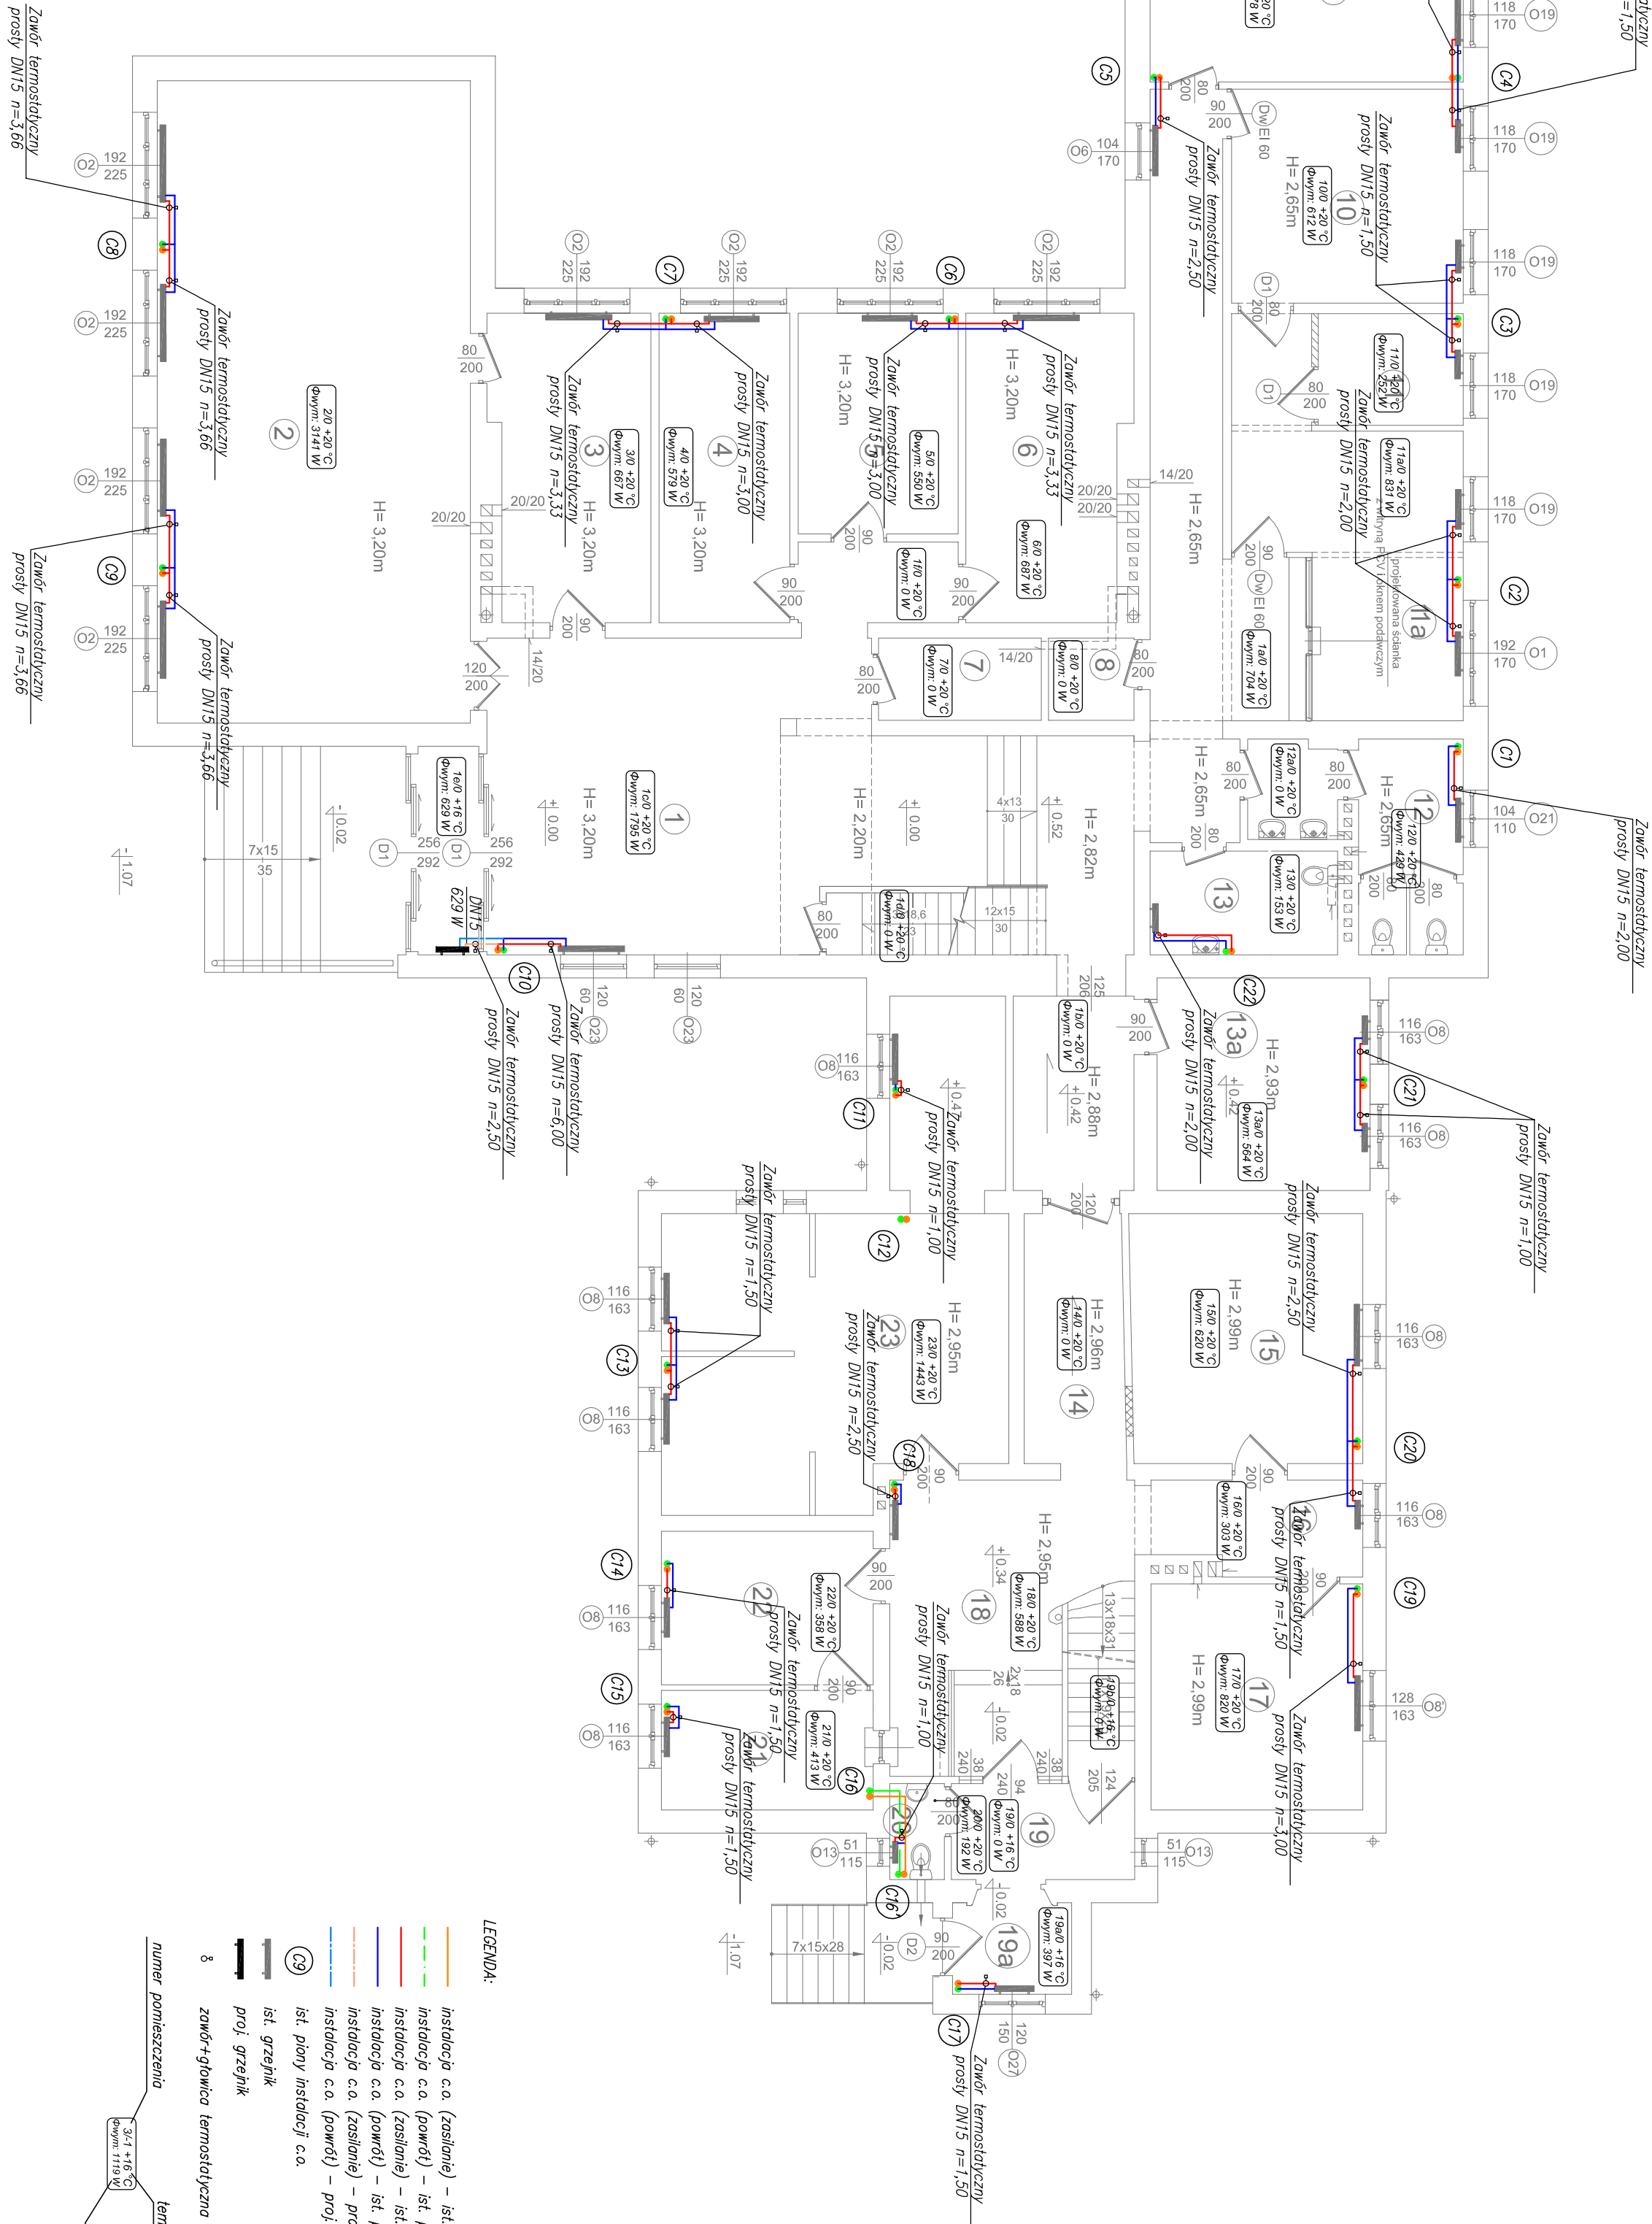


NR.	Nazwa	Rodzaj	Powierzchnia
POM.	POSADZKI		m ²
1	HALL/KOMUNIKACJA TERAKOTA		93,53m ²
2	SALA KONFERENCYJNA	WYKŁADZINA DYW.	67,30m ²
3	BIURO	WYKŁADZINA DYW.	15,62m ²
4	GOSPODARKA PRZESTRZENNA	WYKŁADZINA DYW.	13,30m ²
5	ROLNICTWO/ GOSPODARKA GRUNTAMI	WYKŁADZINA DYW.	11,60m ²
6	BUDOWNICTWO	WYKŁADZINA DYW.	15,80m ²
7	PALARNIA	WYKŁADZINA PCV	4,40m ²
8	ARCHIWUM	WYKŁADZINA PCV	2,35m ²
9	OSWIATA / KONTROLA WENIETRZNA	WYKŁADZINA DYW.	17,66m ²
10	REFERAT	WYKŁADZINA DYW.	15,96m ²
11	REFERAT	WYKŁADZINA DYW.	5,50m ²
11A	REFERAT	WYKŁADZINA DYW.	20,85m ²
12	WC MĘSKIE	TERAKOTA	10,40m ²
13	WC DAMSKIE	TERAKOTA	6,10m ²
13A	DZIAŁALNOŚĆ GOSPODARCZA / KADRY	WYKŁADZINA DYW.	14,86m ²
14	KORYTARZ	PŁYTKI GRESOWE	8,54m ²
15	ŚWIADCZENIA RÓŻNORodne	WYKŁADZINA DYW.	19,02m ²
16	KORYTARZ	PŁYTKI GRESOWE	6,68m ²
17	KIEROWNIK GOPS	TERAKOTA	15,74m ²
18	HALL	PŁYTKI GRESOWE	20,91m ²
19	PRZESIONIEK	PŁYTKI GRESOWE	6,13m ²
19A	WARTOŁAP	PŁYTKI GRESOWE	3,58m ²
20	WC	TERAKOTA	1,81m ²
21	KASA GOPS	WYKŁADZINA DYW.	8,33m ²
22	KSIĘGOWNOŚĆ	WYKŁADZINA DYW.	10,50m ²
23	PRACOWNICY SOCIALNI	WYKŁADZINA DYW.	40,45m ²
RAZEM:			456,92m ²

LEGENDA:

- instalacja c.o. (zasilane) – ist. przewody inst.c.o. prowadzone pod stopem
- instalacja c.o. (powrót) – ist. przewody inst.c.o. prowadzone pod stopem
- instalacja c.o. (zasilane) – ist. podłączenia grzejników
- instalacja c.o. (powrót) – ist. podłączenia grzejników
- instalacja c.o. (zasilane) – proj. podłączenie grzejnika
- instalacja c.o. (powrót) – proj. podłączenie grzejnika
- ist. piony instalacji c.o.
- ist. grzejnik
- proj. grzejnik
- zawór+głowica termostatyczna przewidziane do wymiany /montażu przy poizgrzejniku

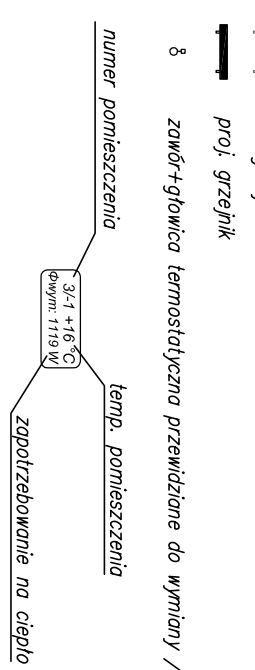

Rzut parteru 1:100

Podział opracowania:	PROJEKT PRZEBUDOWY INSTALACJI SANITARNYCH W RAMACH INWESTYCJI POD NAZWĄ: "KOMPLEKSOWA TERMOMODERNIZACJA BUDYNKU URZĘDU GMINY W ELBLĄGU"		
Adres obiektu:	82-300 Elbląg, ul. Browarna 85	Data: 30.XI.2020r.	
Nr rys.	3	INSTALACJA CENTRALNEGO OGRZEWANIA RZUT PARTERU	
Funkcja:	Imię i nazwisko, nr uprawnień	Podpis:	
Projektant:	mgr inż. Marcin Cichowicz	Podpis:	
Sprawdzający:	mgr inż. Piotr Grajnie	Podpis:	
upr. nr POM/0041/POOS/09			