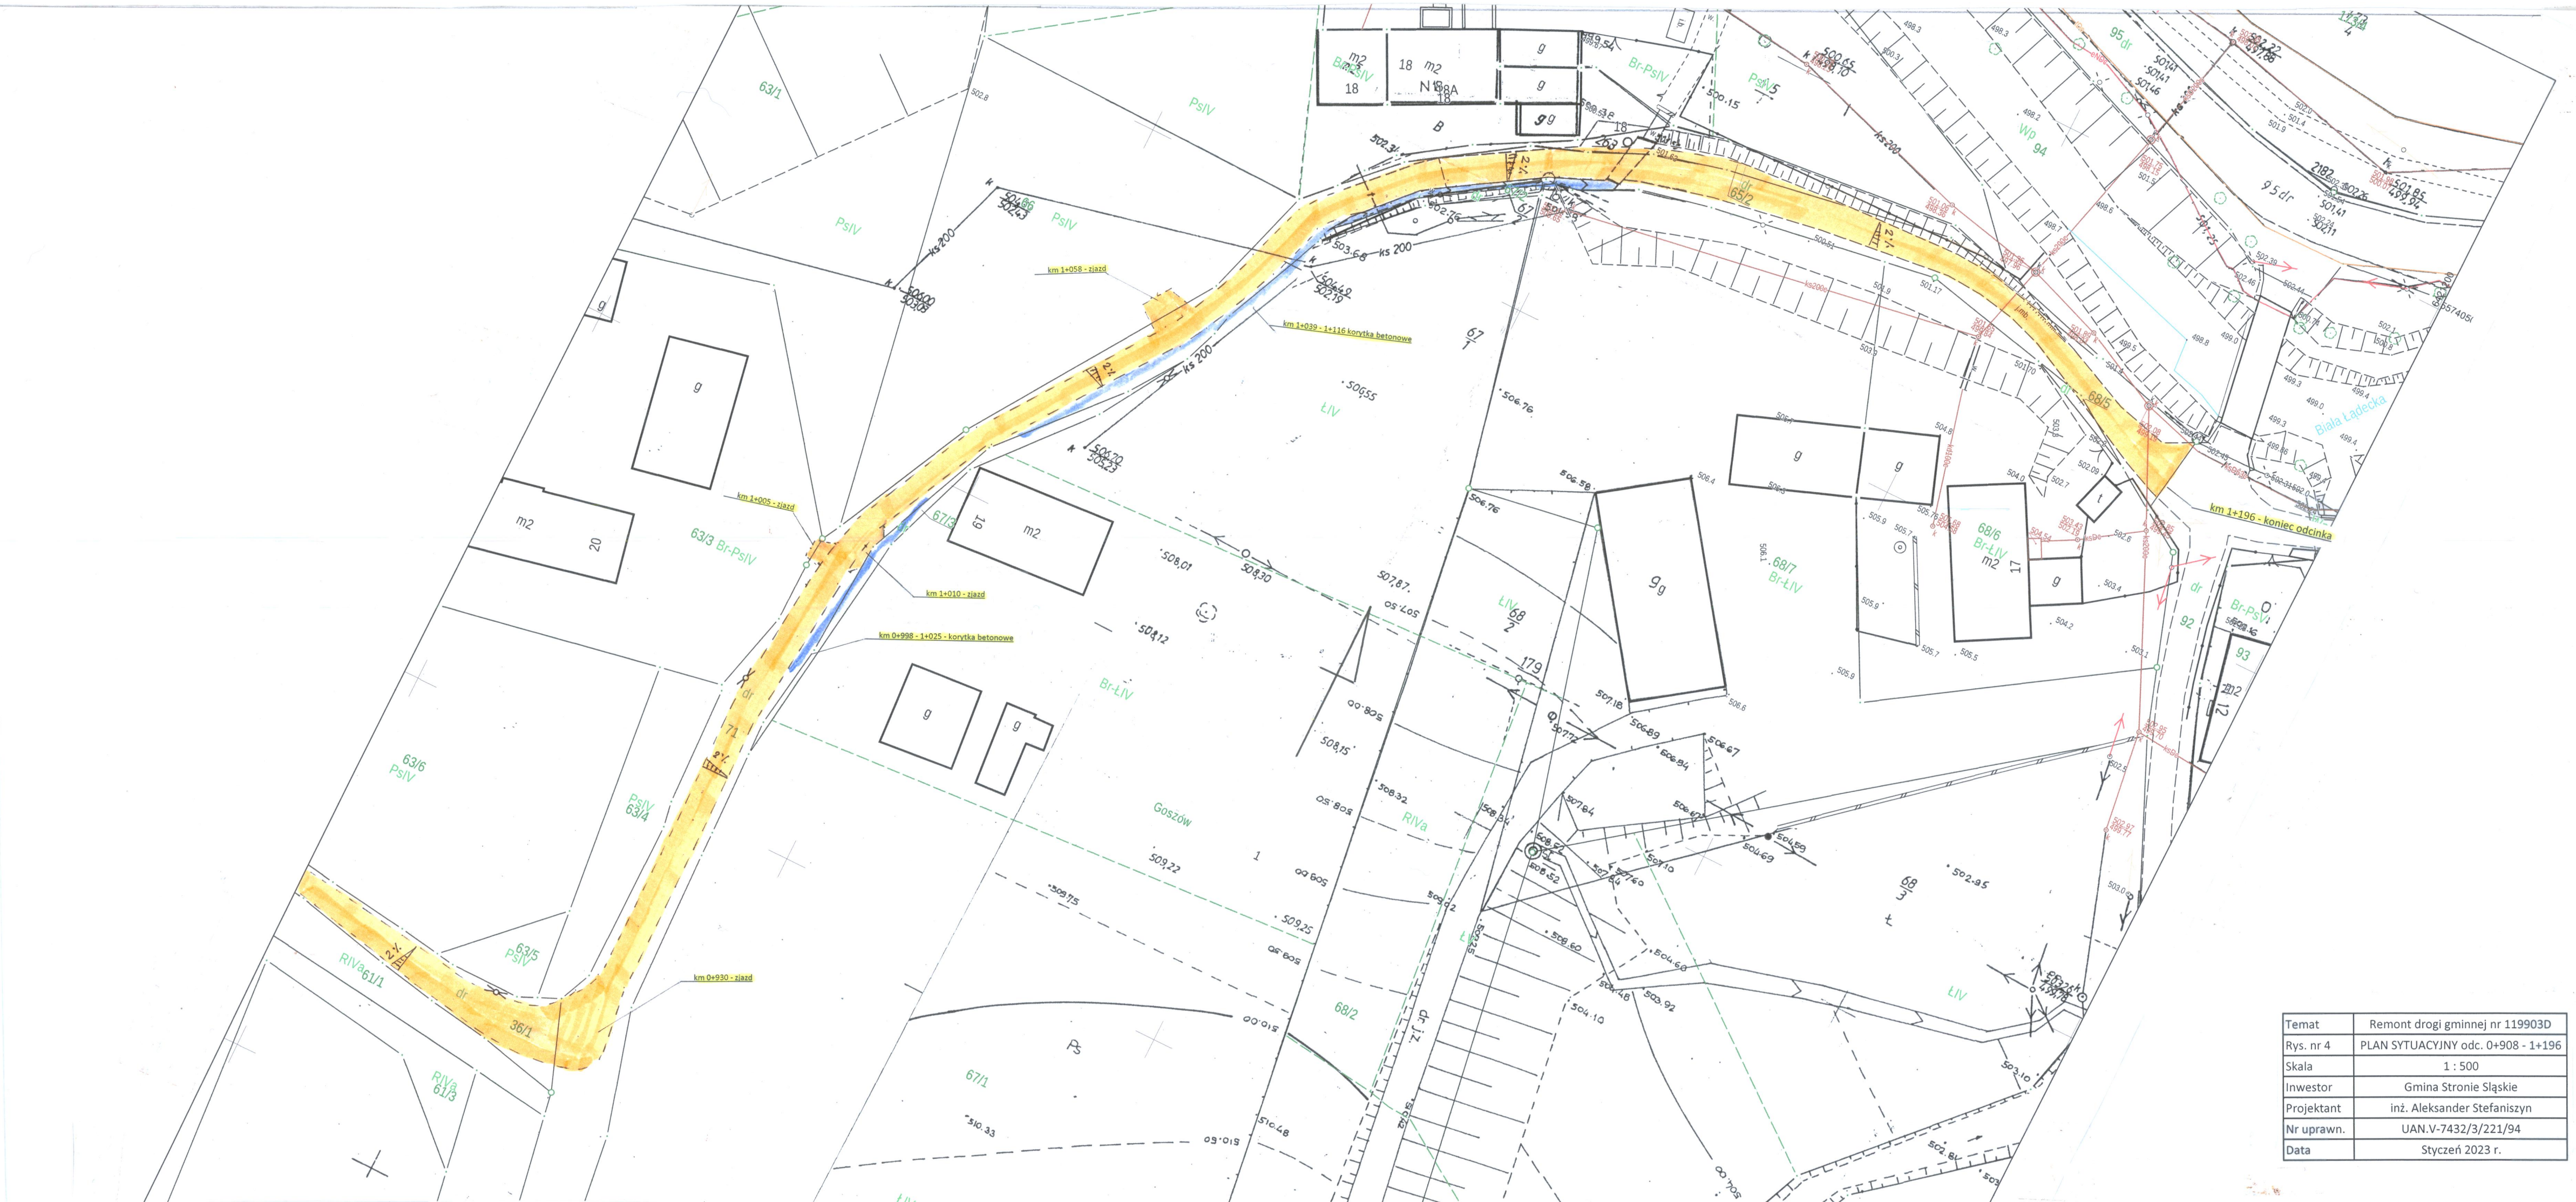

Temat	Remont drogi gminnej nr 119903D
Rys. nr 4	PLAN SYTUACYJNY odc. 0+908 - 1+196
Skala	1 : 500
Inwestor	Gmina Stronie Śląskie
Projektant	inż. Aleksander Stefaniszyn
Nr uprawn.	UAN.V-7432/3/221/94
Data	Styczeń 2023 r.