


Województwo: dolnośląskie  
Powiat: oławski  
Jednostka ewidencyjna: Oława 021504\_2  
Obręb: Drzemlikowice 0004  
Działka: 119/2

# PROJEKTOWYCH

1:500

-2000 strefa 6 (18°), układ wys.: PL-EVRF2007-NH  
07.3.2; 6.14.3.14.07.4.1  
mających wpływ na zagospodarowanie  
projektowanej inwestycji - nie badano.  
08.2023

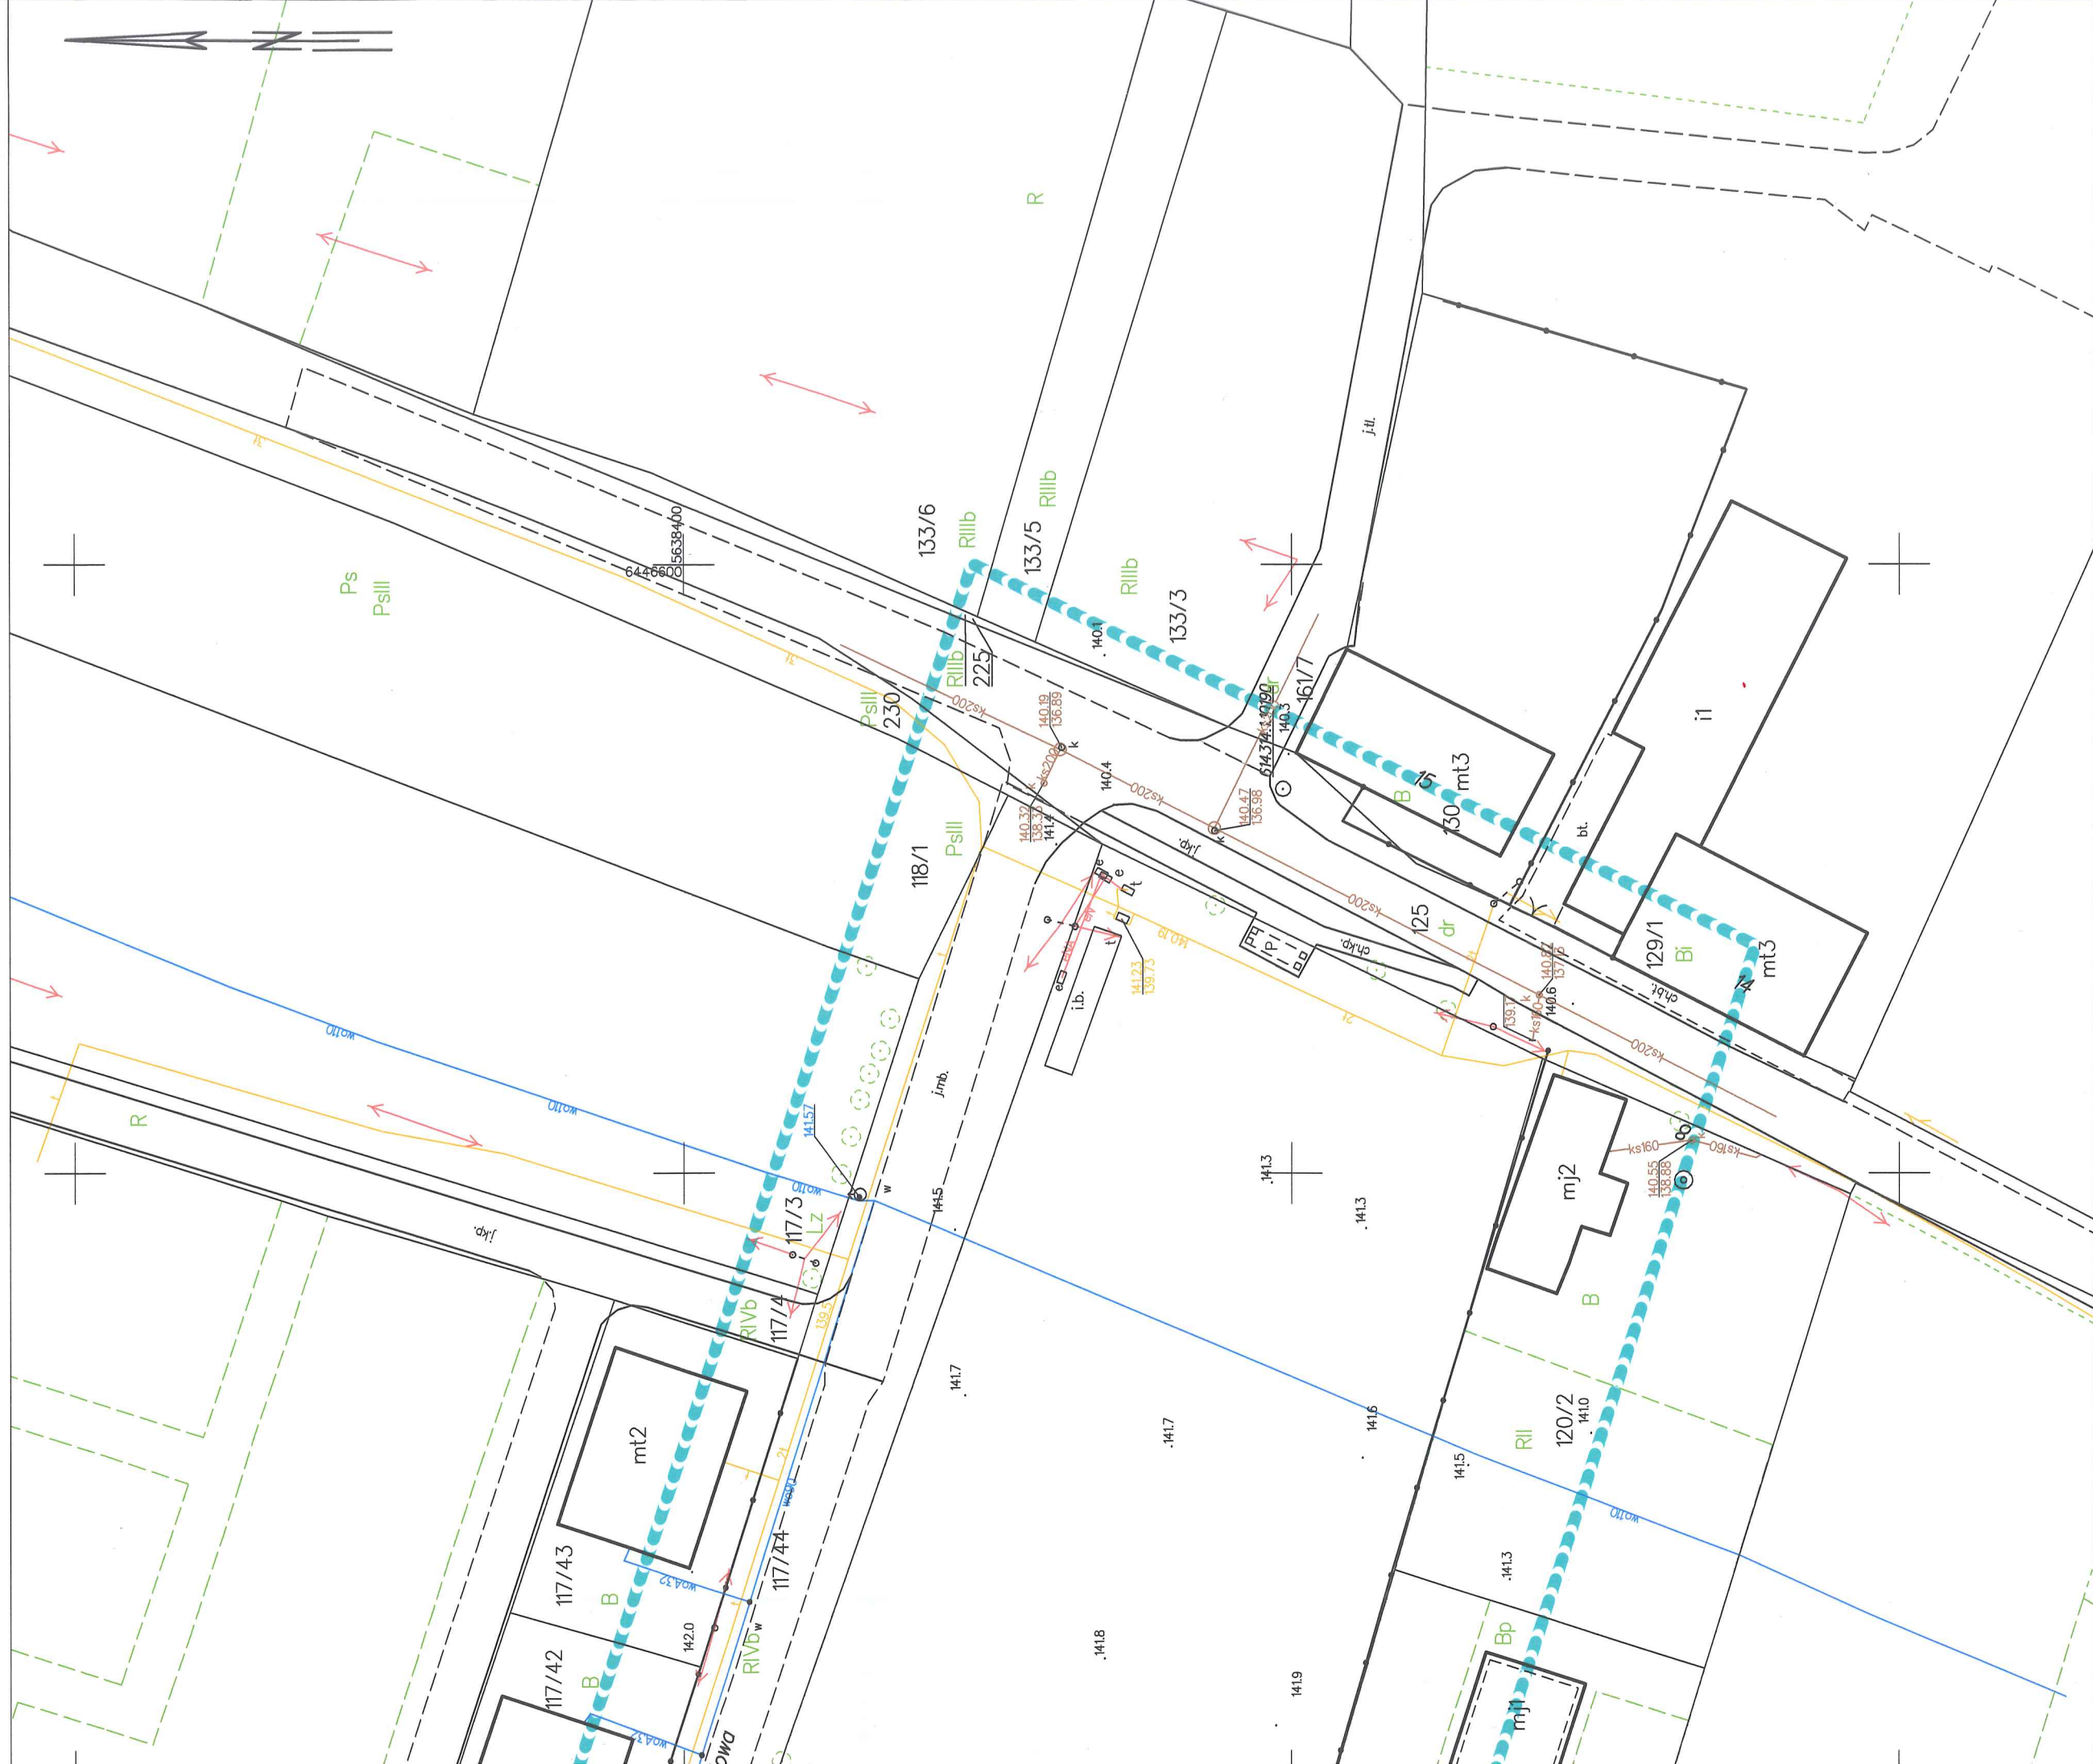

"GEOWITIA"  
 USŁUGI GEODEZYJNO-KARTOGRAFICZNE  
 Radostaw Wilka  
 53-225 Wrocław, ul. Makowa 43/1  
 NIP: 894-120-21-25

MAPA DO CELÓW PR  
 SKALA  
 Układ odniesienia: PL-ETRF89, układ wsp. płaskich: PL-1994  
 Sekcja mapy: 6.143.14.0  
 Informacje o służebnościach gruntowych  
 gruntów zlokalizowanych w granicach pr  
 GK.6640.9

Poświadczam, że niniejszy dokument został opracowany w wyniku prac geodezyjnych i kartograficznych, których rezultaty zawiera operat techniczny pozytywnie zweryfikowany. Jednocześnie informuję, że jestem świadomy odpowiedzialności karnej za złożenie fałszywego oświadczenia.

Organ służby geodezyjnej, który otrzymał zgłoszenie	STAROSTA OŁAWSKI
Identyfikator pracy geodezyjnej	GK.6640.908.2023
Wykonawca prac geodezyjnych	GEOWITIA Usługa geodezyjno-kartograficzne Radostaw Wilka ul. 805-808-804
Nr oraz data sporządzenia dokumentu zawierającego wynik pozytywnej weryfikacji	Protokół weryfikacji nr. GK.6640.908.2023_22.362 z dnia 2023.05.25
Imię, nazwisko oraz nr uprawnień zawodowych kierownika prac	mgr inż. Robert Owczarek geodeta uprawniaiony nr uprawnień 17946

