


Sekcje mapy: 6.1
 Kopia mapy zas...
 Ukl...
 Uktad od...

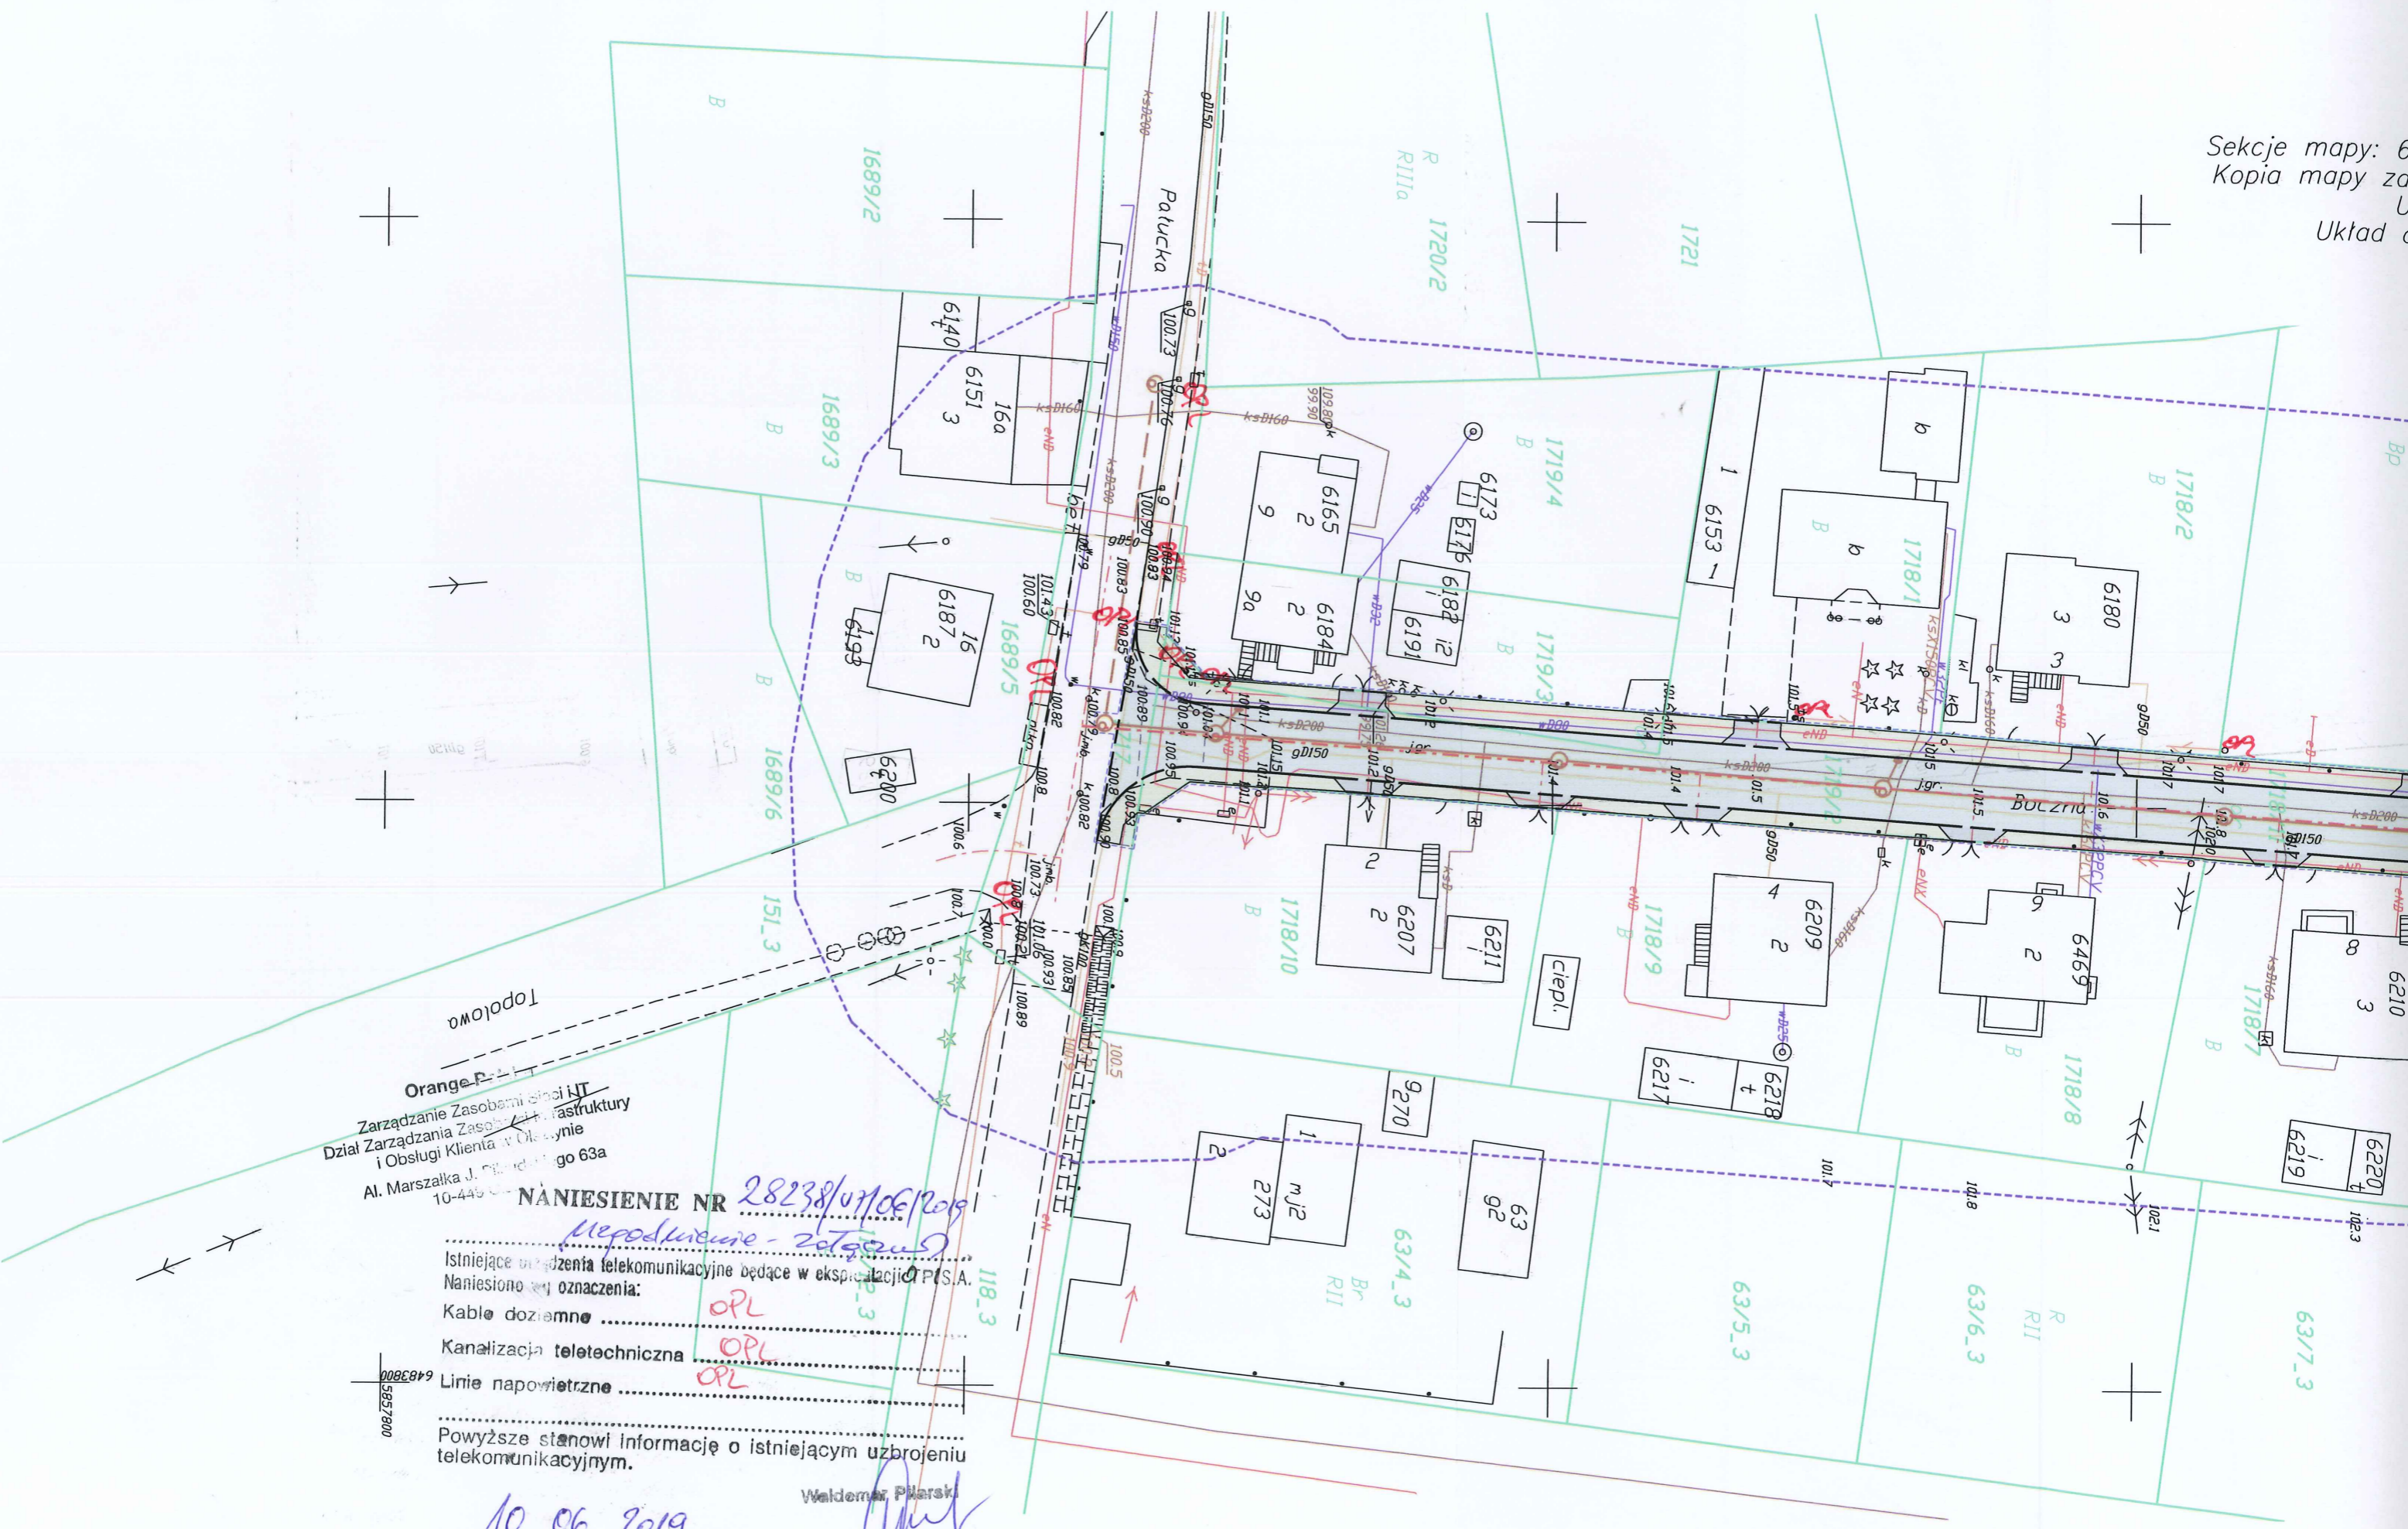

Orange
 Zarządanie Zasobami Sieci IT
 Dział Zarządzania Zasobami Sieci i Infrastruktury
 i Obsługi Klienta w Olsztynie
 Al. Marszałka J. Piłsudskiego 63a
 10-446

NANIESIENIE NR 28238/01/06/2019
reprodukcja - z 2019

- Istniejące urządzenia telekomunikacyjne będące w eksploatacji P.S.A. Naniesiono w oznaczenia:
- Kable doziemne *OPL*
- Kanalizacja teletechniczna *OPL*
- Linie napowietrzne *OPL*

Powyższe stanowi informację o istniejącym uzbrojeniu telekomunikacyjnym.

Waldemar Piarski
 Data 10.06.2019 Podpis

6483800
 5857800