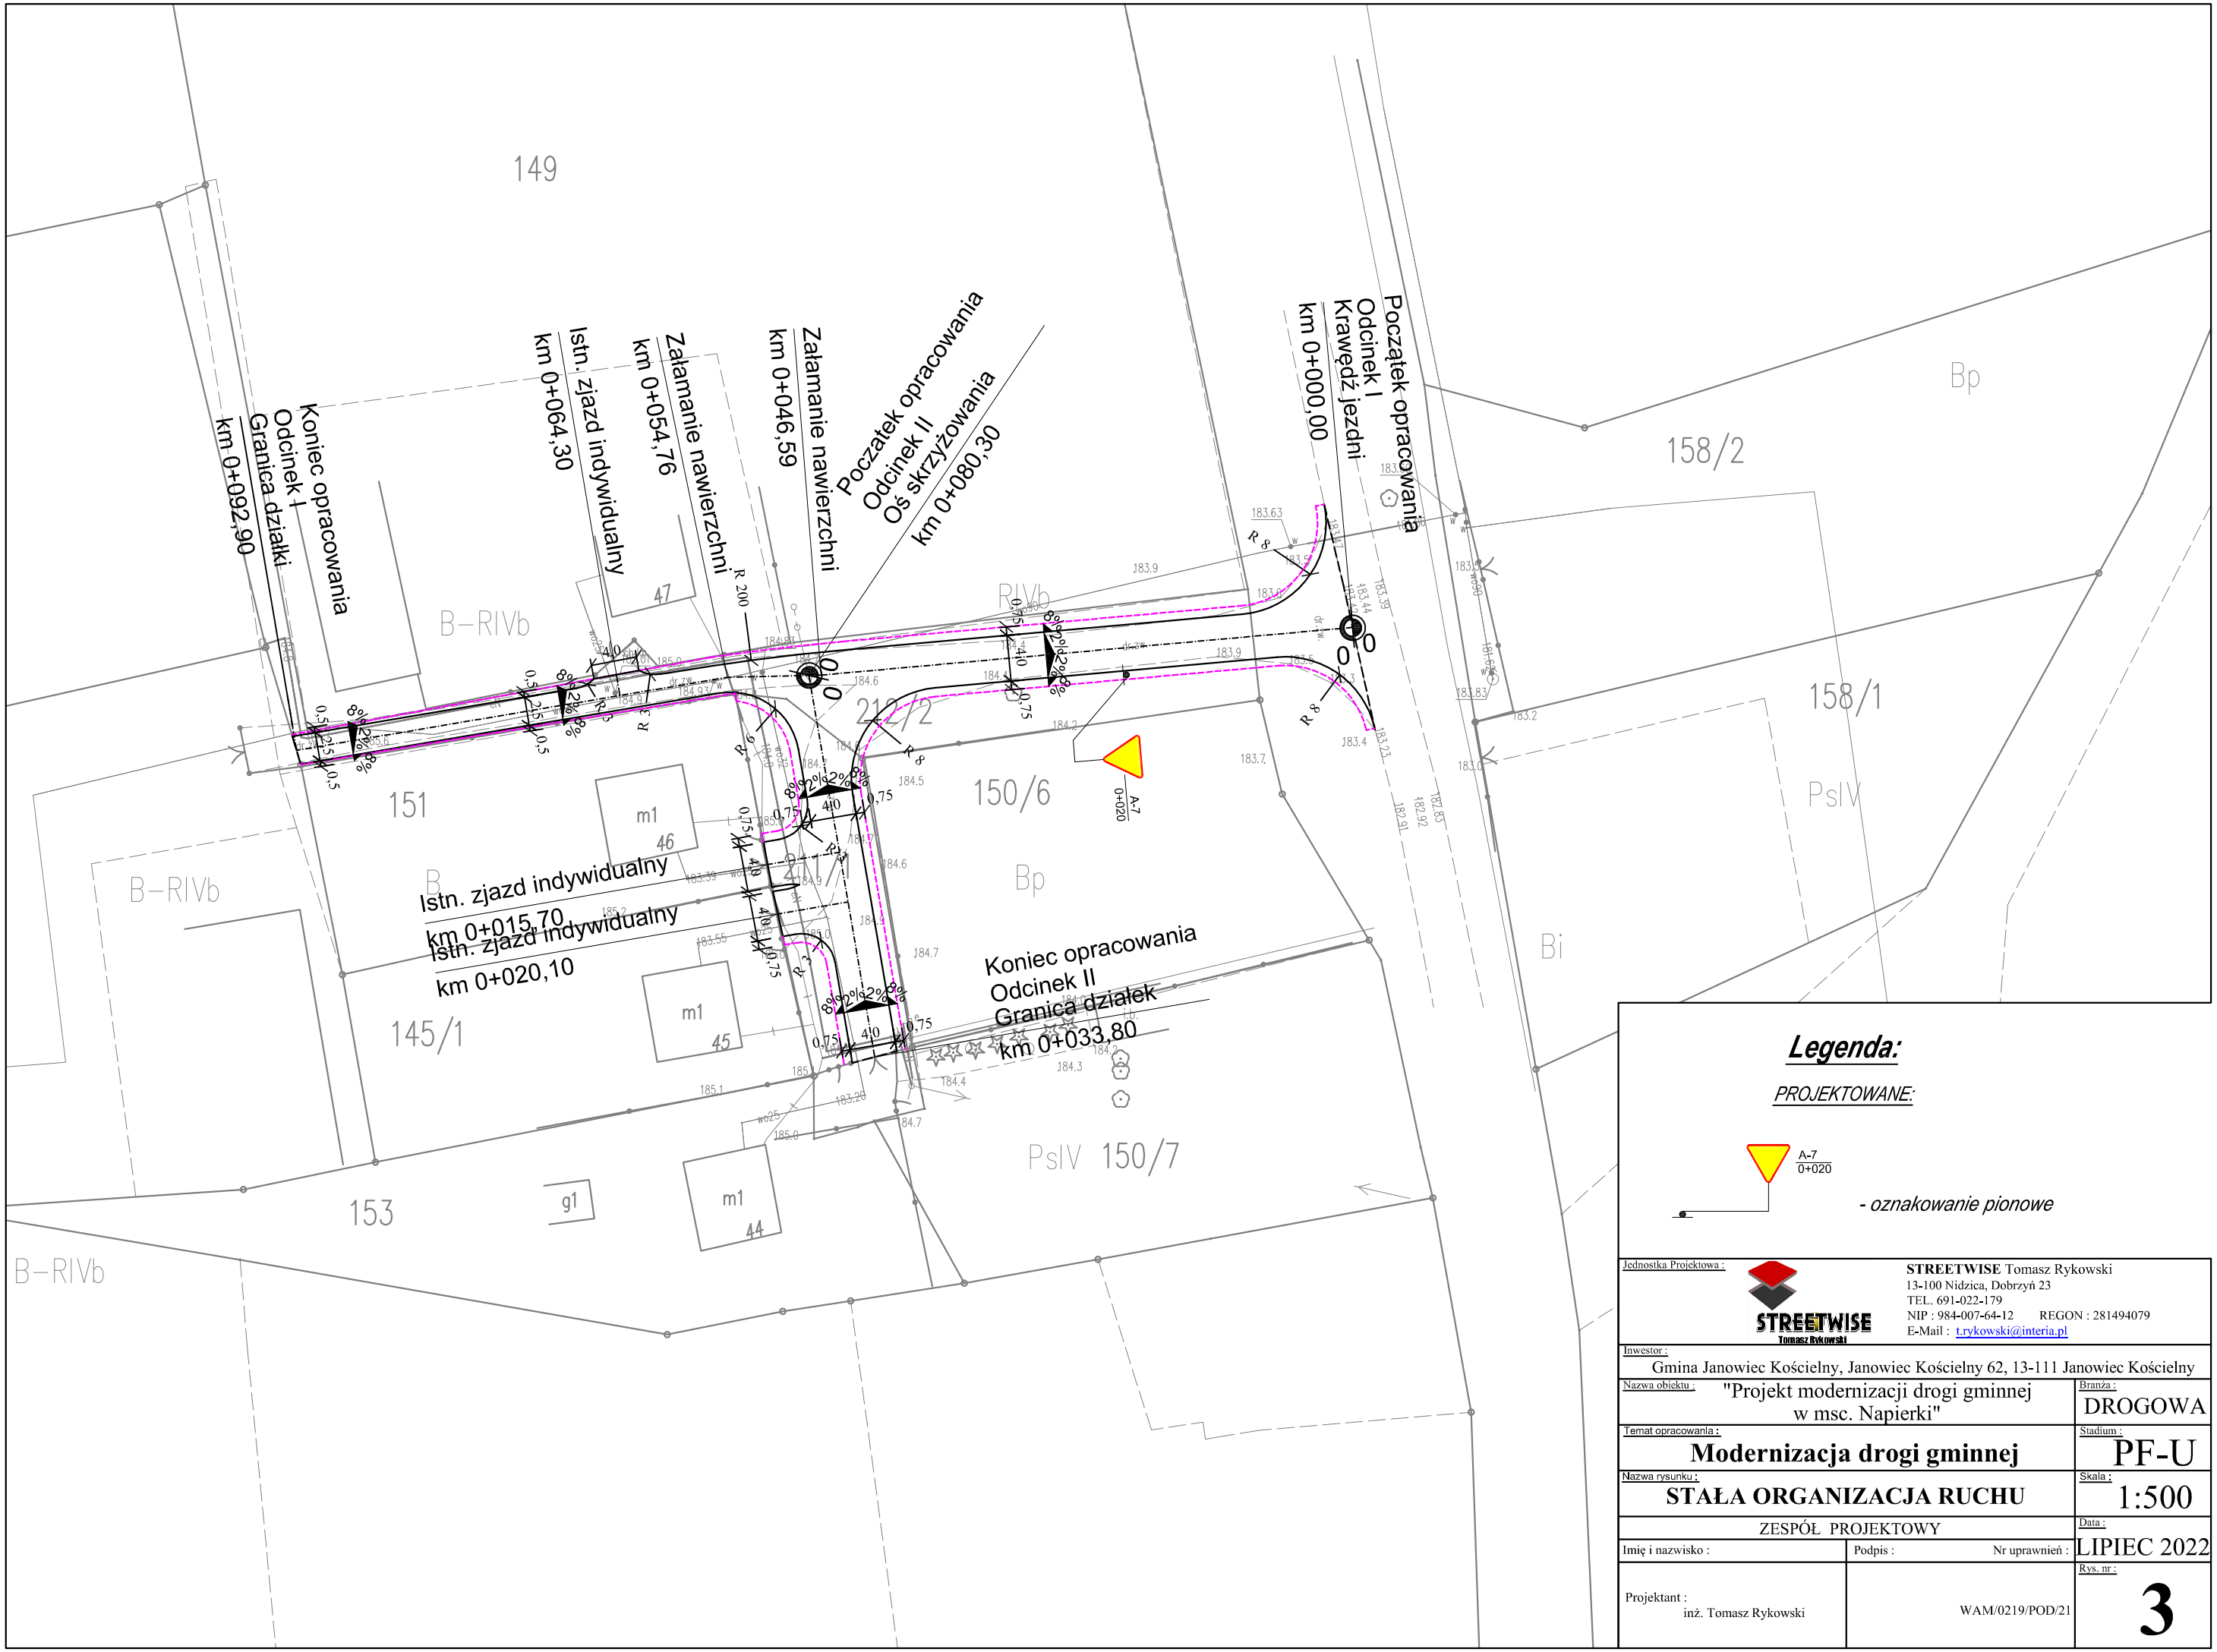

Legenda:

PROJEKTOWANE:

A-7
0+020

- oznakowanie pionowe

Jednostka Projektowa :	**STREETWISE** Tomasz Rykowski 13-100 Nidzica, Dobrzyń 23 TEL. 691-022-179 NIP : 984-007-64-12 REGON : 281494079 E-Mail : t.rykowski@interia.pl
Inwestor :	Gmina Janowiec Kościelny, Janowiec Kościelny 62, 13-111 Janowiec Kościelny
Nazwa objektu : "Projekt modernizacji drogi gminnej w msc. Napierki"	Branża : DROGOWA
Temat opracowania : **Modernizacja drogi gminnej**	Stadium : PF-U
Nazwa rysunku : **STAŁA ORGANIZACJA RUCHU**	Skala : 1:500
ZESPÓŁ PROJEKTOWY	Data : LIPIEC 2022
Imię i nazwisko : Podpis : Nr uprawnień :	
Projektant : inż. Tomasz Rykowski	WAM/0219/POD/21
	Rys. nr : **3**