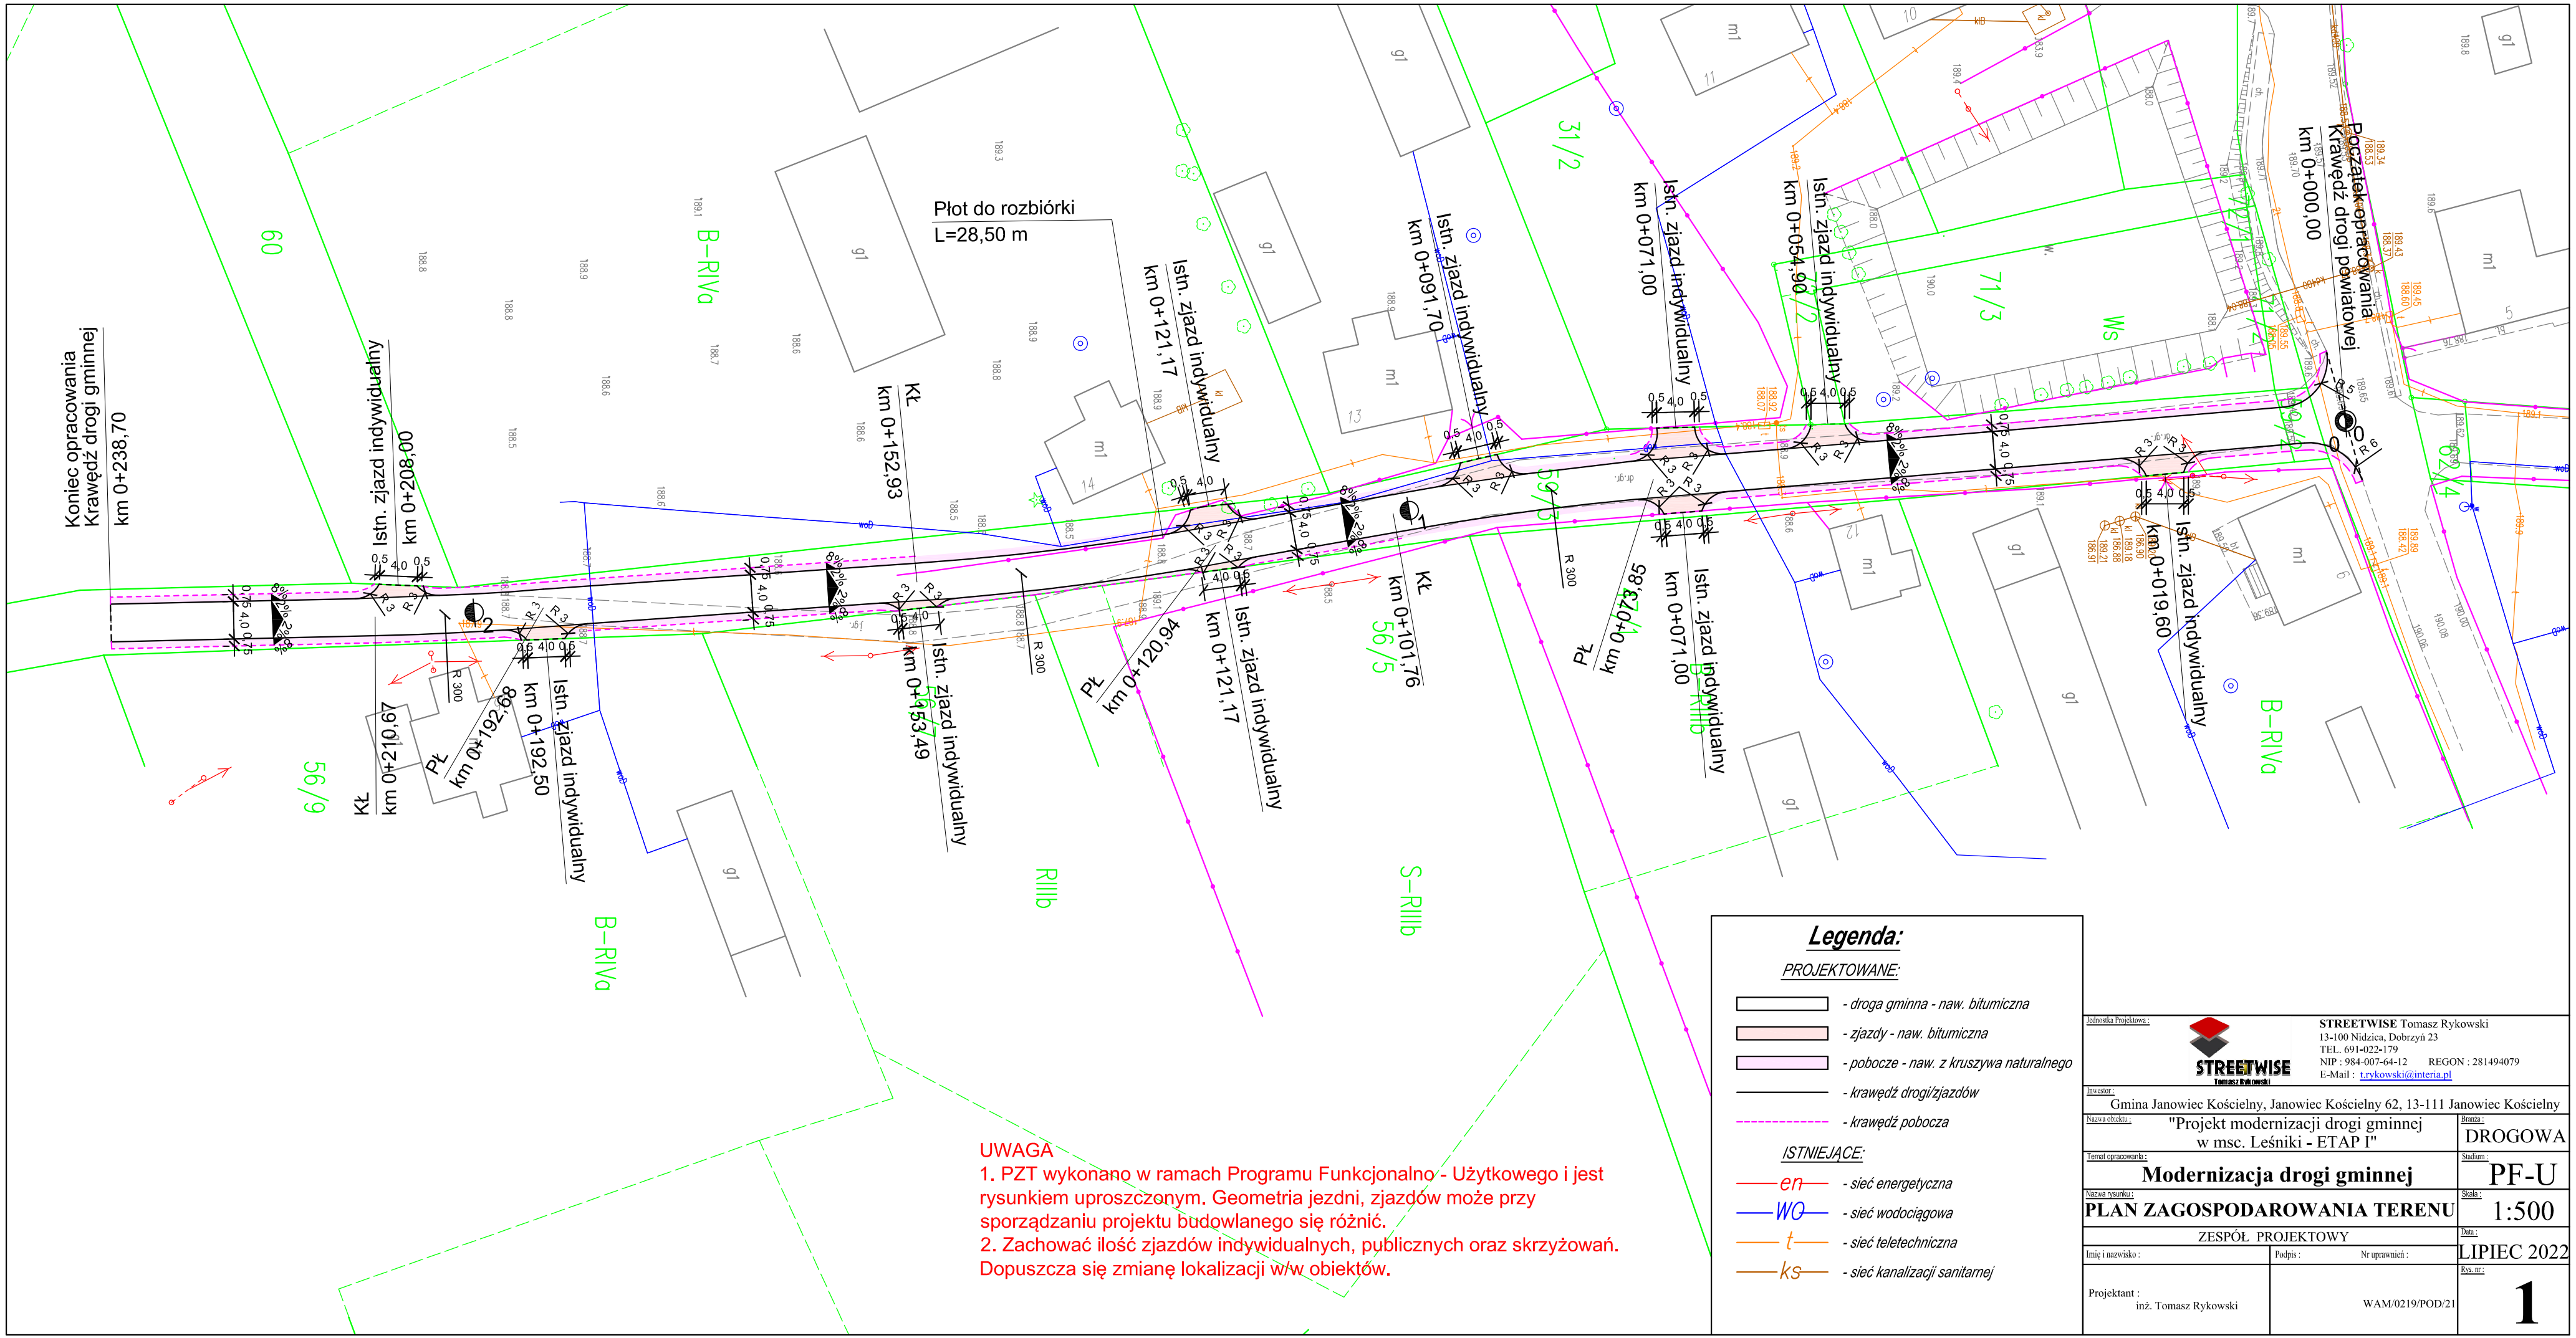

Jednostka Projektowa :

STREETWISE Tomasz Rykowski

STREETWISE Tomasz Rykowski
13-100 Nidzica, Dobrzyń 23
TEL. 691-022-179
NIP : 984-007-64-12 REGON : 281494079
E-Mail : t.rykowski@interia.pl

Inwestor :
Gmina Janowiec Kościelny, Janowiec Kościelny 62, 13-111 Janowiec Kościelny

Nazwa obiektu :
"Projekt modernizacji drogi gminnej w msc. Leśniki - ETAP I"

Branża :
DROGOWA

Temat opracowania :
Modernizacja drogi gminnej

Stadium :
PF-U

Nazwa rysunku :
PLAN ZAGOSPODAROWANIA TERENU

Skala :
1:500

ZESPÓŁ PROJEKTOWY

Imię i nazwisko : | Podpis : | Nr uprawnień :

Projektant :
inż. Tomasz Rykowski

WAM/0219/POD/21

Data :
LIPIEC 2022

Rys. nr :
1