




WIDOK Z GÓRY
skala 1:50

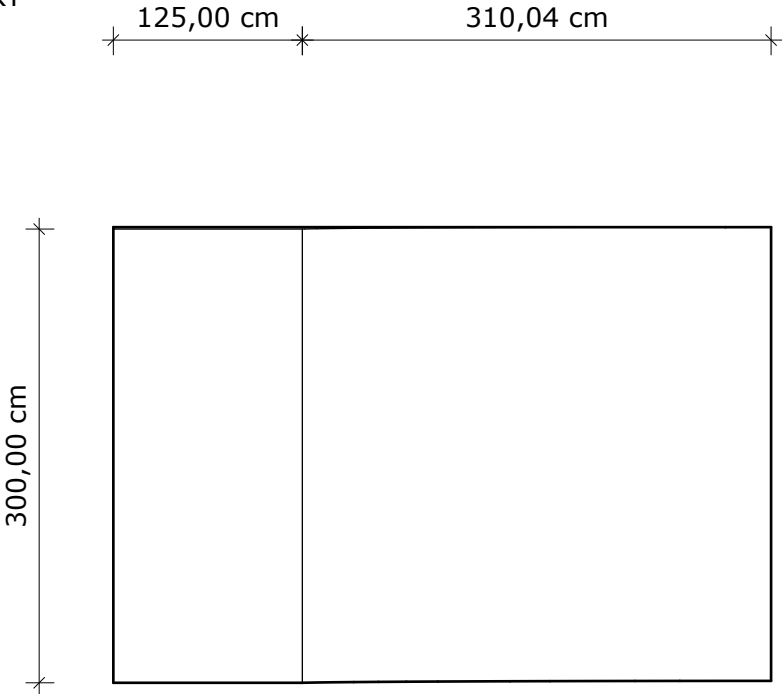

WIDOK Z BOKU
skala 1:50

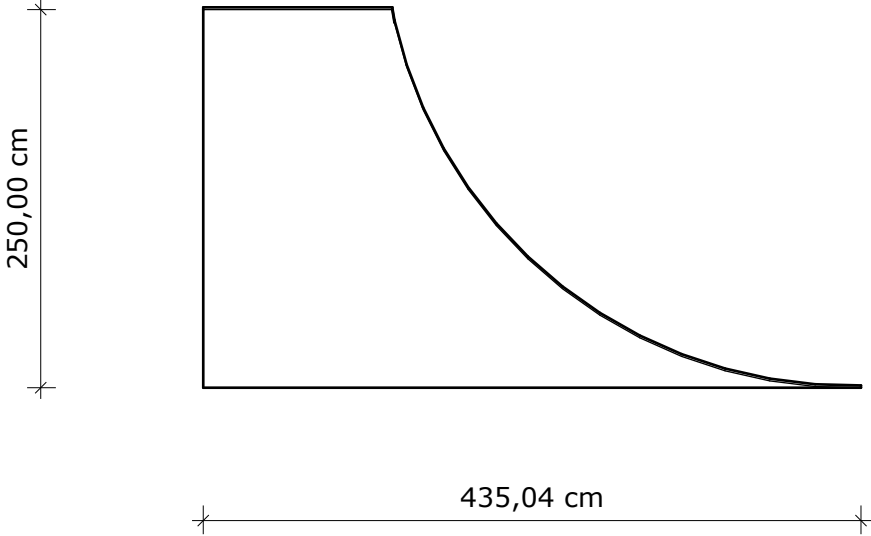


WIDOK IZOMETRIA

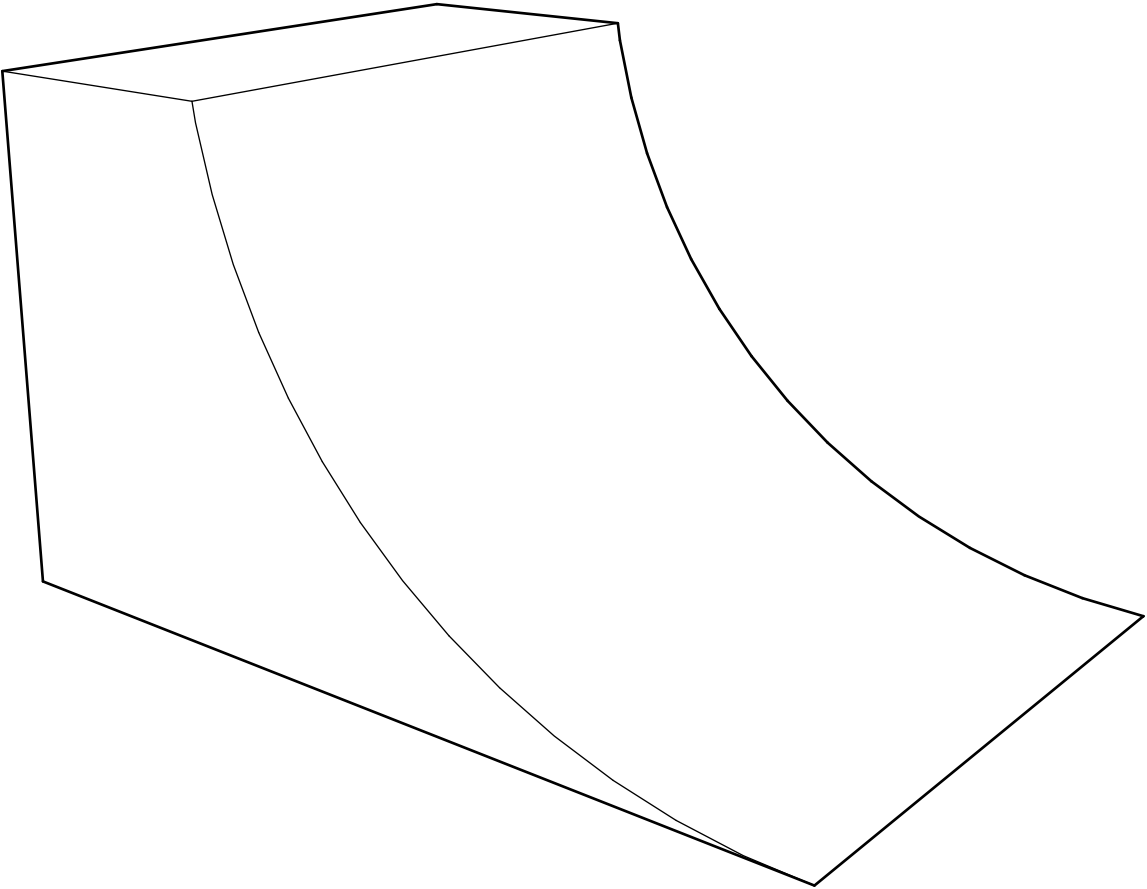


Firma	SKYPROJECT Tomasz Kowaliński, ul. Pomorska 94A / 4 80-333 Gdańsk. nip 579 176 35 46				
Tytuł	Koncepcja BMX Freestyle Parku				
Lokalizacja	,				nr. rys.
Inwestor	Igrzyska Europejskie 2023 Sp. z o.o. ul. Kamienna 21, 31-403 Kraków		TYTUŁ PRZESZKODA nr 1		2
Autor	Tomasz Kowaliński		podpis	skala	Data
		.		1:50	22.06.2022


WIDOK Z GÓRY
skala 1:50

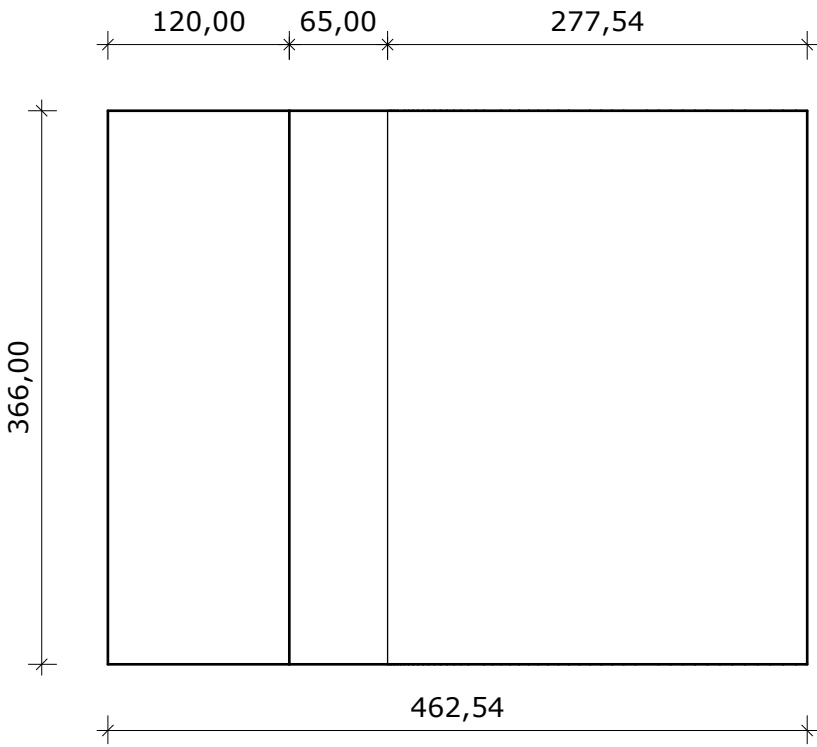

WIDOK Z BOKU
skala 1:50

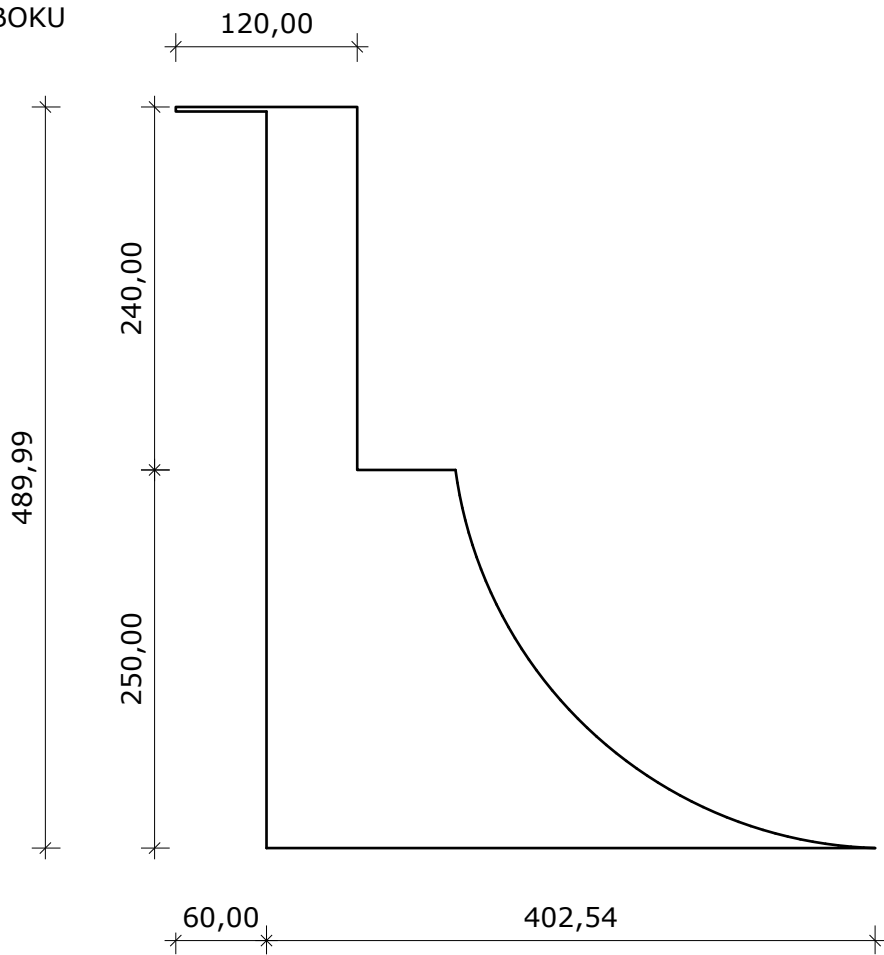


WIDOK IZOMETRIA

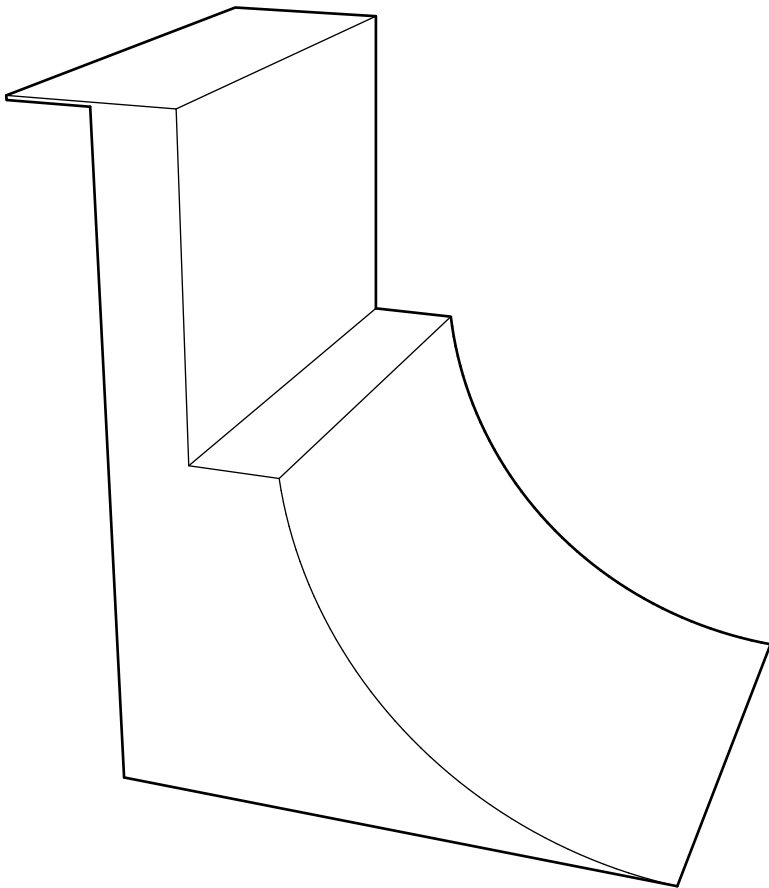


Firma	SKYPROJECT Tomasz Kowaliński, ul. Pomorska 94A / 4 80-333 Gdańsk. nip 579 176 35 46			
Tytuł	Koncepcja BMX Freestyle Parku			
Lokalizacja	,			nr. rys.
Inwestor	Igrzyska Europejskie 2023 Sp. z o.o. ul. Kamienna 21, 31-403 Kraków	TYTUŁ PRZESZKODA nr 2		3
Autor	Tomasz Kowaliński	.	podpis	skala
				Data
			1:180	22.06.2022


WIDOK Z GÓRY
skala 1:50

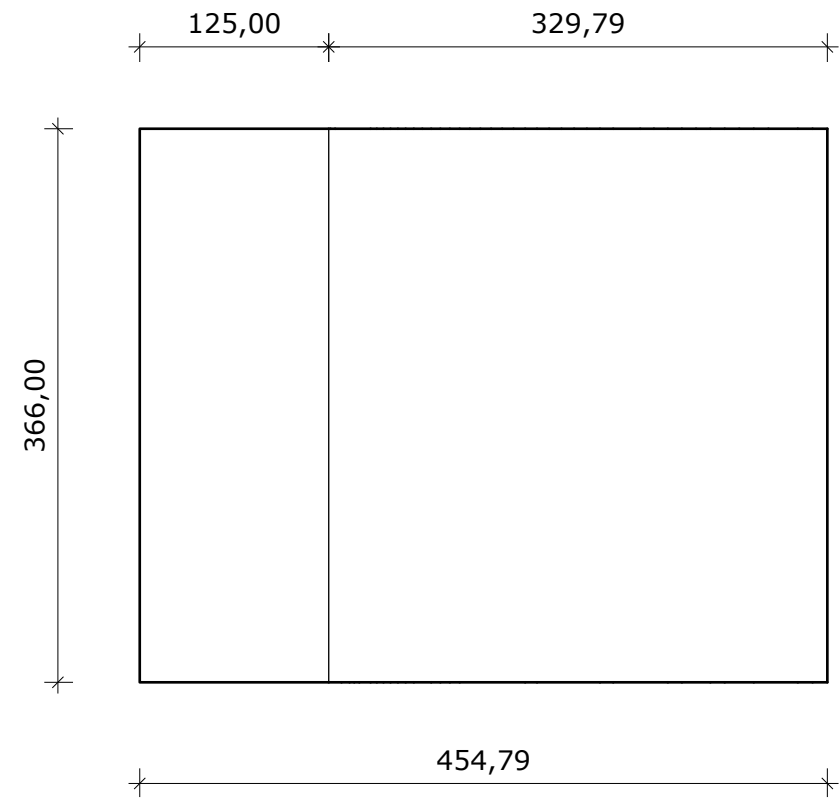

WIDOK Z BOKU
skala 1:50

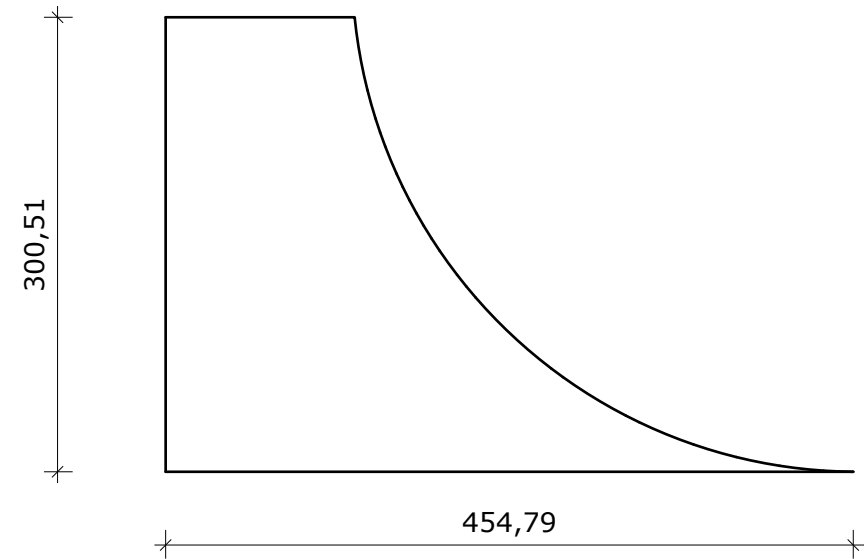


WIDOK IZOMETRIA

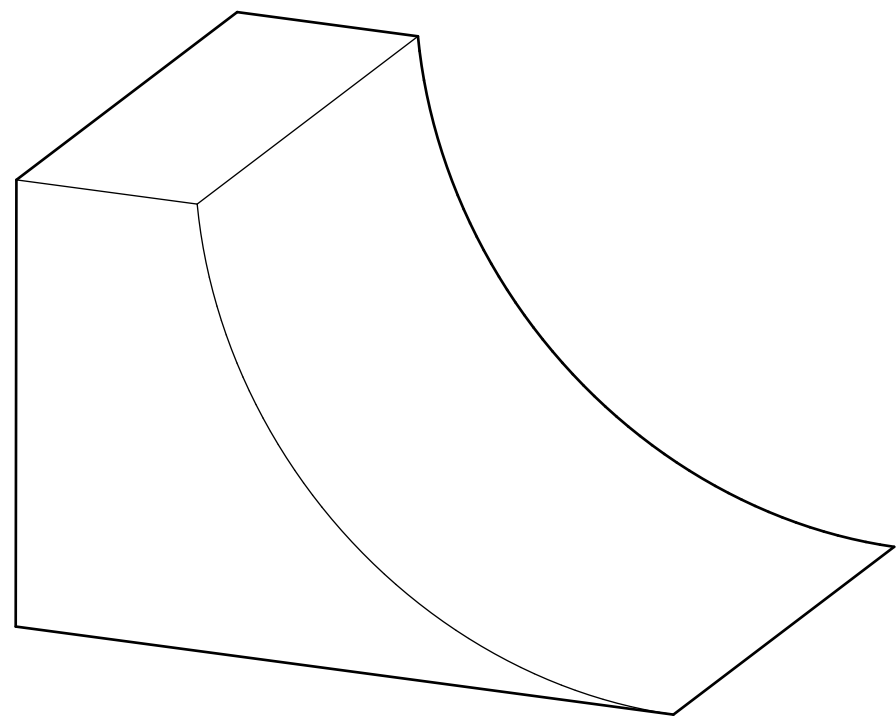


Firma	SKYPROJECT Tomasz Kowaliński, ul. Pomorska 94A / 4 80-333 Gdańsk. nip 579 176 35 46				
Tytuł	Koncepcja BMX Freestyle Parku				
Lokalizacja	,				nr. rys.
Inwestor	Igrzyska Europejskie 2023 Sp. z o.o. ul. Kamienna 21, 31-403 Kraków		TYTUŁ PRZESZKODA nr 3		4
Autor	Tomasz Kowaliński		podpis	skala	Data
		.		1:50	22.06.2022


WIDOK Z GÓRY
skala 1:50

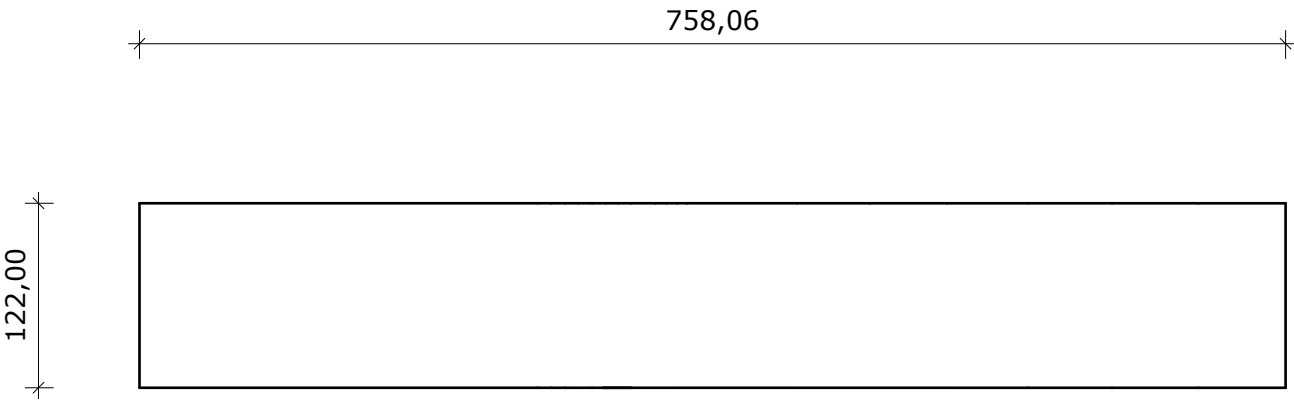

WIDOK Z BOKU
skala 1:50

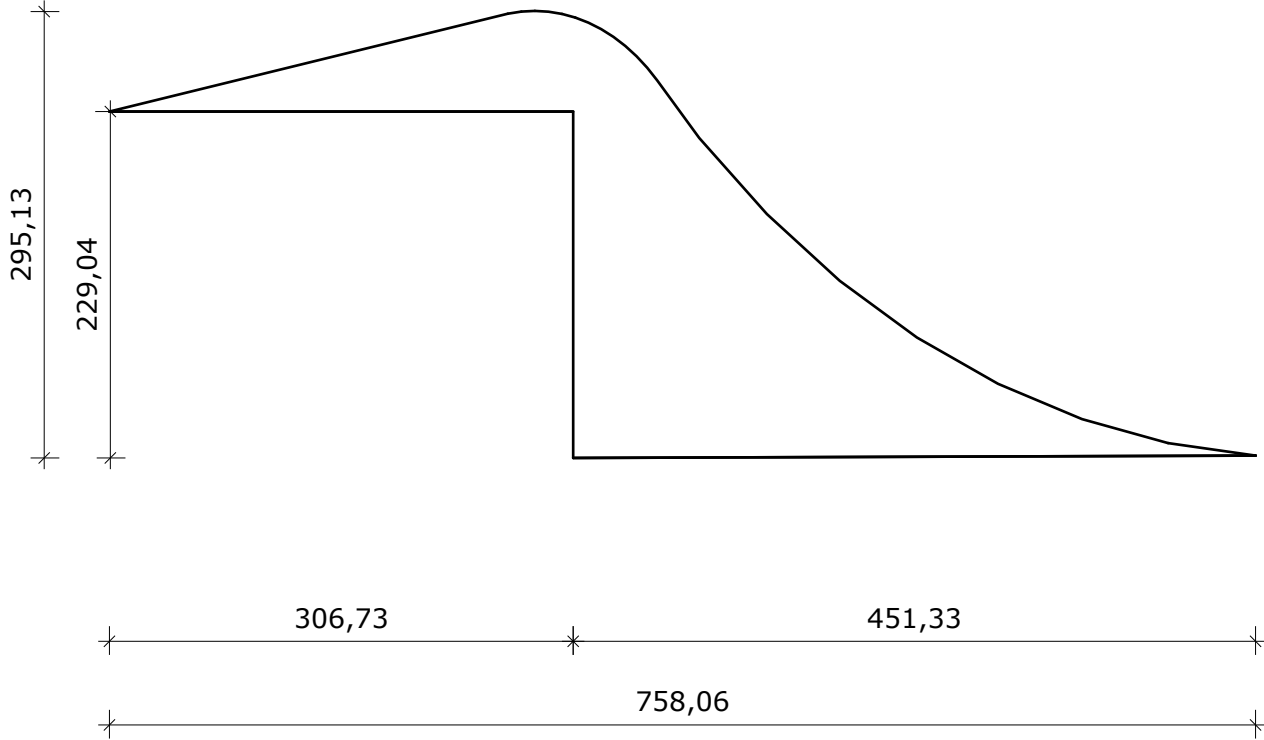


WIDOK IZOMETRIA

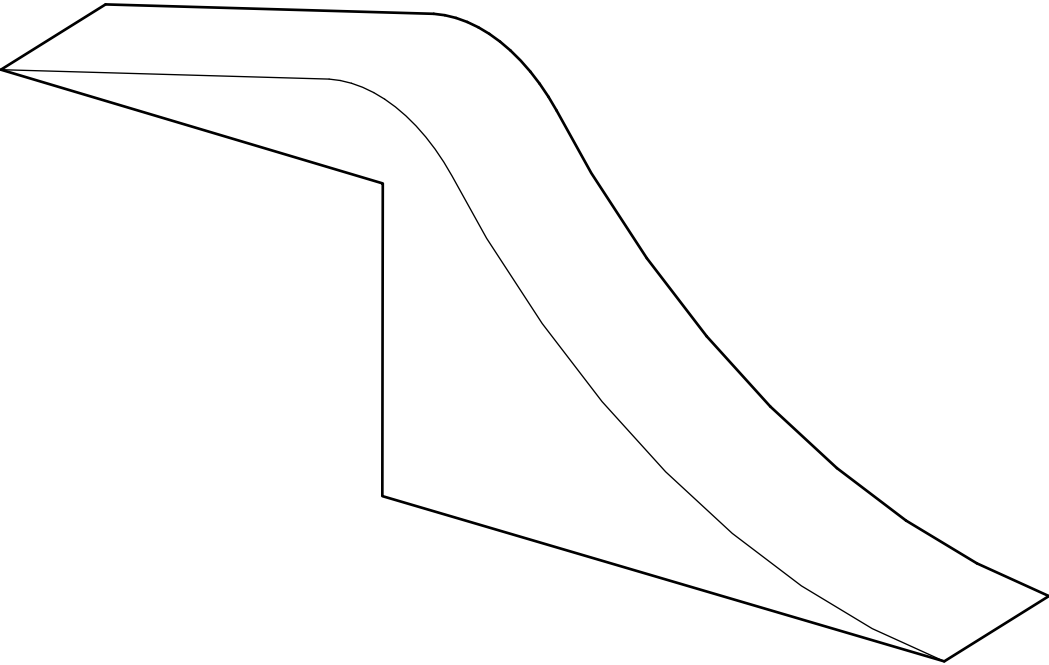


Firma	SKYPROJECT Tomasz Kowaliński, ul. Pomorska 94A / 4 80-333 Gdańsk. nip 579 176 35 46				
Tytuł	Koncepcja BMX Freestyle Parku				
Lokalizacja	,				nr. rys.
Inwestor	Igrzyska Europejskie 2023 Sp. z o.o. ul. Kamienna 21, 31-403 Kraków		TYTUŁ PRZESZKODA nr 4		5
Autor	Tomasz Kowaliński		podpis	skala	Data
		.		1:50	22.06.2022


WIDOK Z GÓRY
skala 1:80

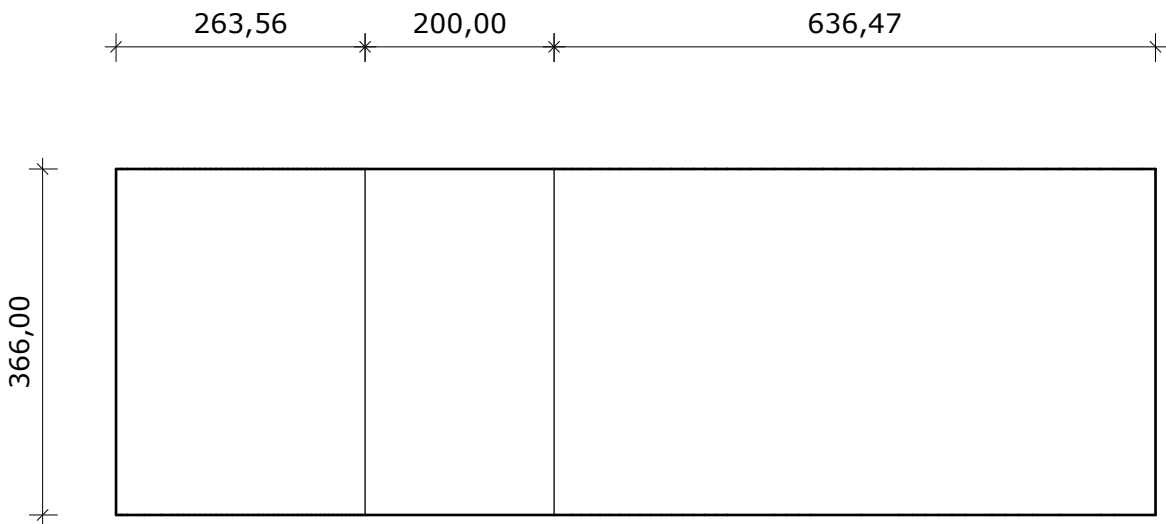

WIDOK Z BOKU
skala 1:80

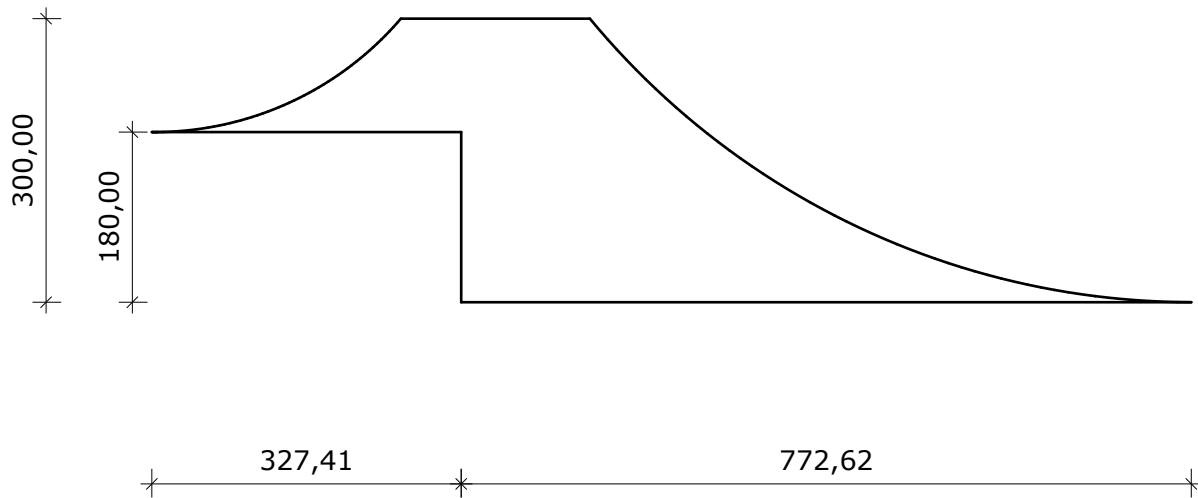


WIDOK IZOMETRIA

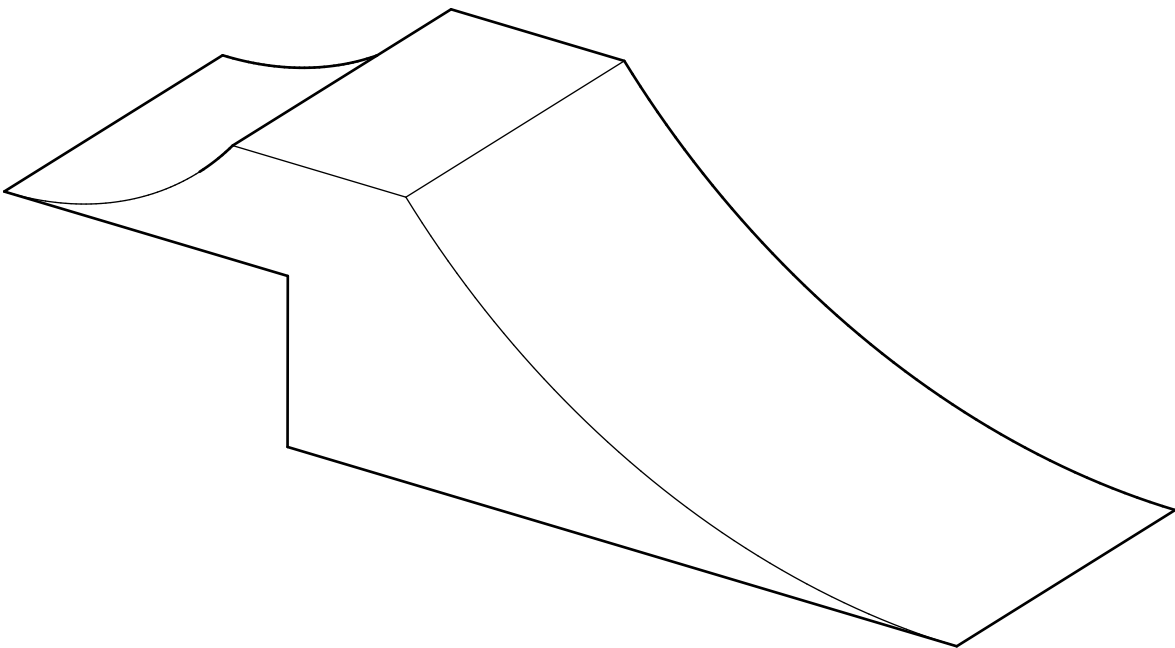


Firma	SKYPROJECT Tomasz Kowaliński, ul. Pomorska 94A / 4 80-333 Gdańsk. nip 579 176 35 46			
Tytuł	Koncepcja BMX Freestyle Parku			
Lokalizacja	,			nr. rys.
Inwestor	Igrzyska Europejskie 2023 Sp. z o.o. ul. Kamienna 21, 31-403 Kraków	TYTUŁ PRZESZKODA nr 5		6
Autor	Tomasz Kowaliński	.	podpis	skala
				Data
			1:80	22.06.2022


WIDOK Z GÓRY
skala 1:50

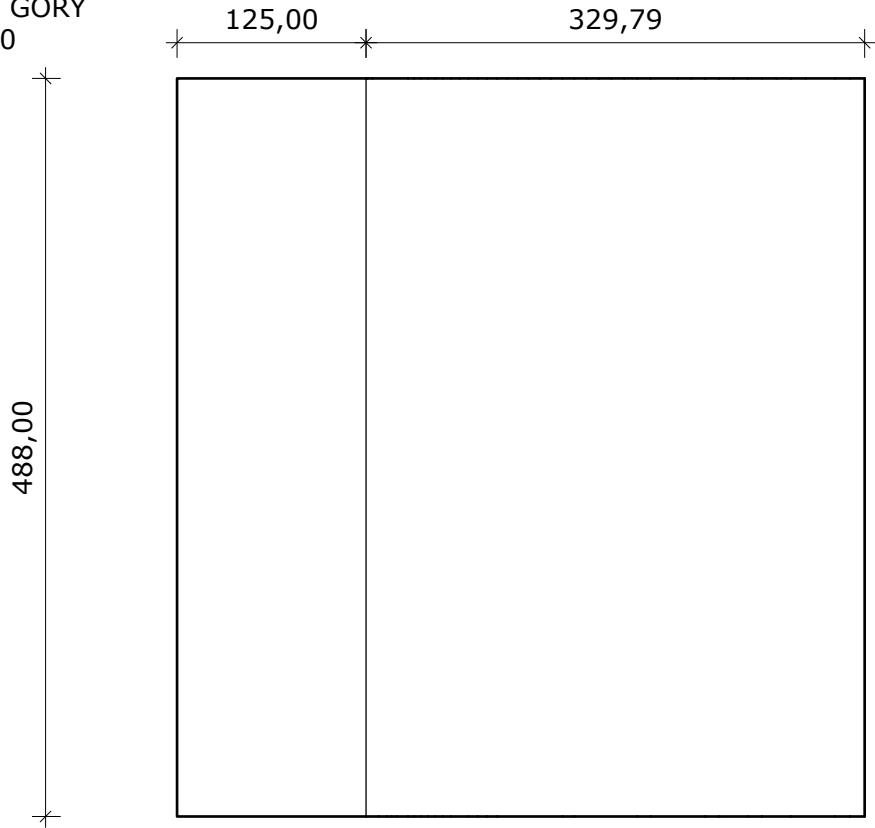

WIDOK Z BOKU
skala 1:50

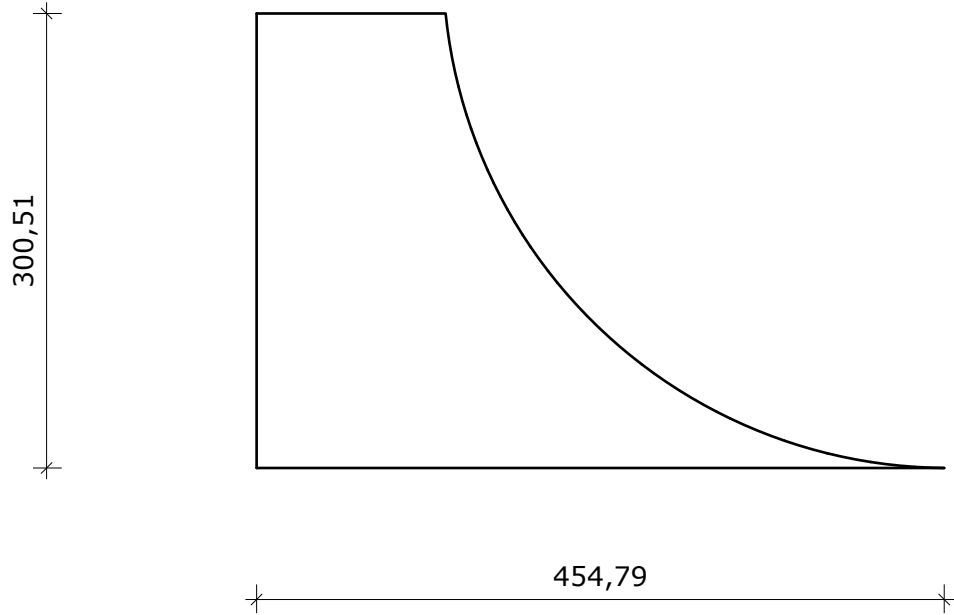


WIDOK IZOMETRIA

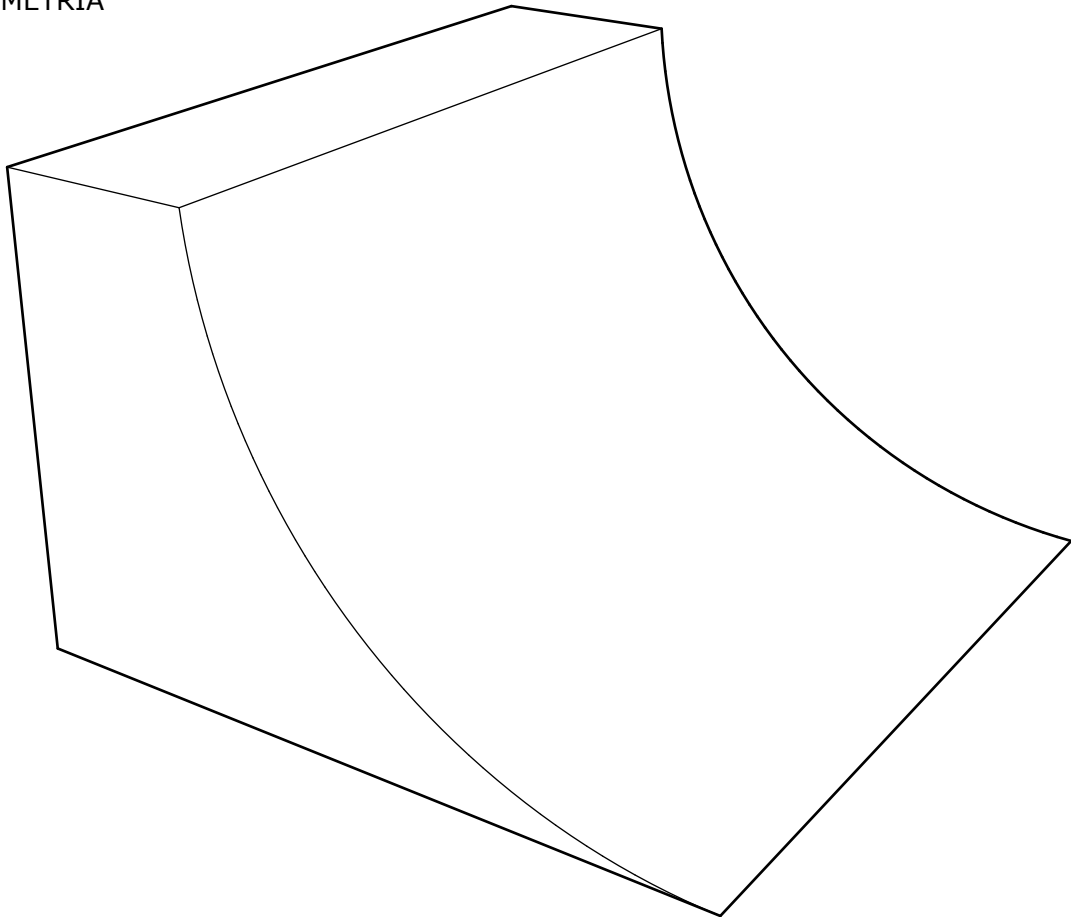


Firma	SKYPROJECT Tomasz Kowaliński, ul. Pomorska 94A / 4 80-333 Gdańsk. nip 579 176 35 46				
Tytuł	Koncepcja BMX Freestyle Parku				
Lokalizacja	,				nr. rys.
Inwestor	Igrzyska Europejskie 2023 Sp. z o.o. ul. Kamienna 21, 31-403 Kraków		TYTUŁ PRZESZKODA nr 6		7
Autor	Tomasz Kowaliński		podpis	skala	Data
		.		1:50	22.06.2022


WIDOK Z GÓRY
skala 1:50

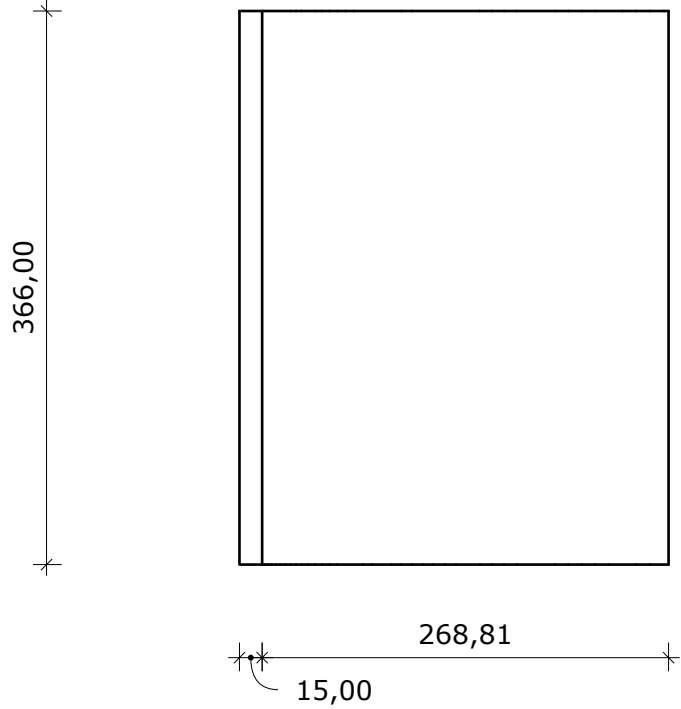

WIDOK Z BOKU
skala 1:50

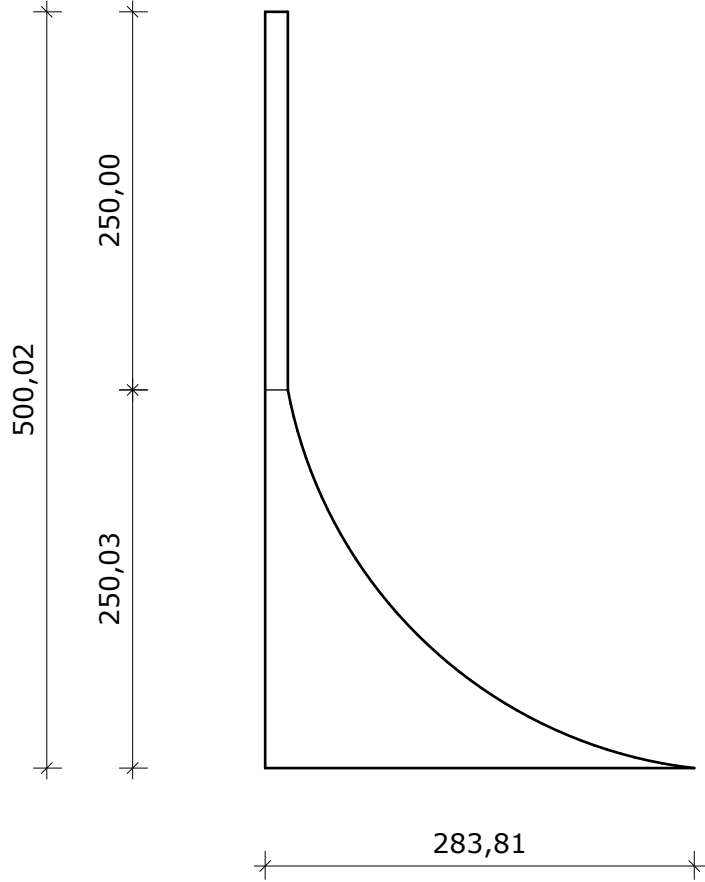


WIDOK IZOMETRIA

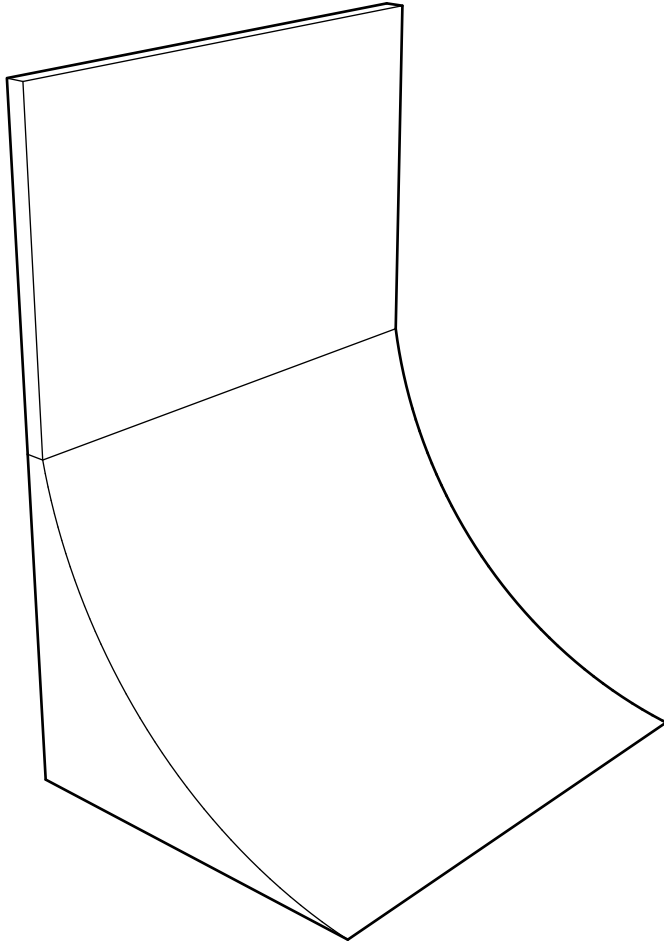


Firma	SKYPROJECT Tomasz Kowaliński, ul. Pomorska 94A / 4 80-333 Gdańsk. nip 579 176 35 46				
Tytuł	Koncepcja BMX Freestyle Parku				
Lokalizacja	,				nr. rys.
Inwestor	Igrzyska Europejskie 2023 Sp. z o.o. ul. Kamienna 21, 31-403 Kraków		TYTUŁ PRZESZKODA nr 7		8
Autor	Tomasz Kowaliński		podpis	skala	Data
		.		1:50	22.06.2022


WIDOK Z GÓRY
skala 1:50

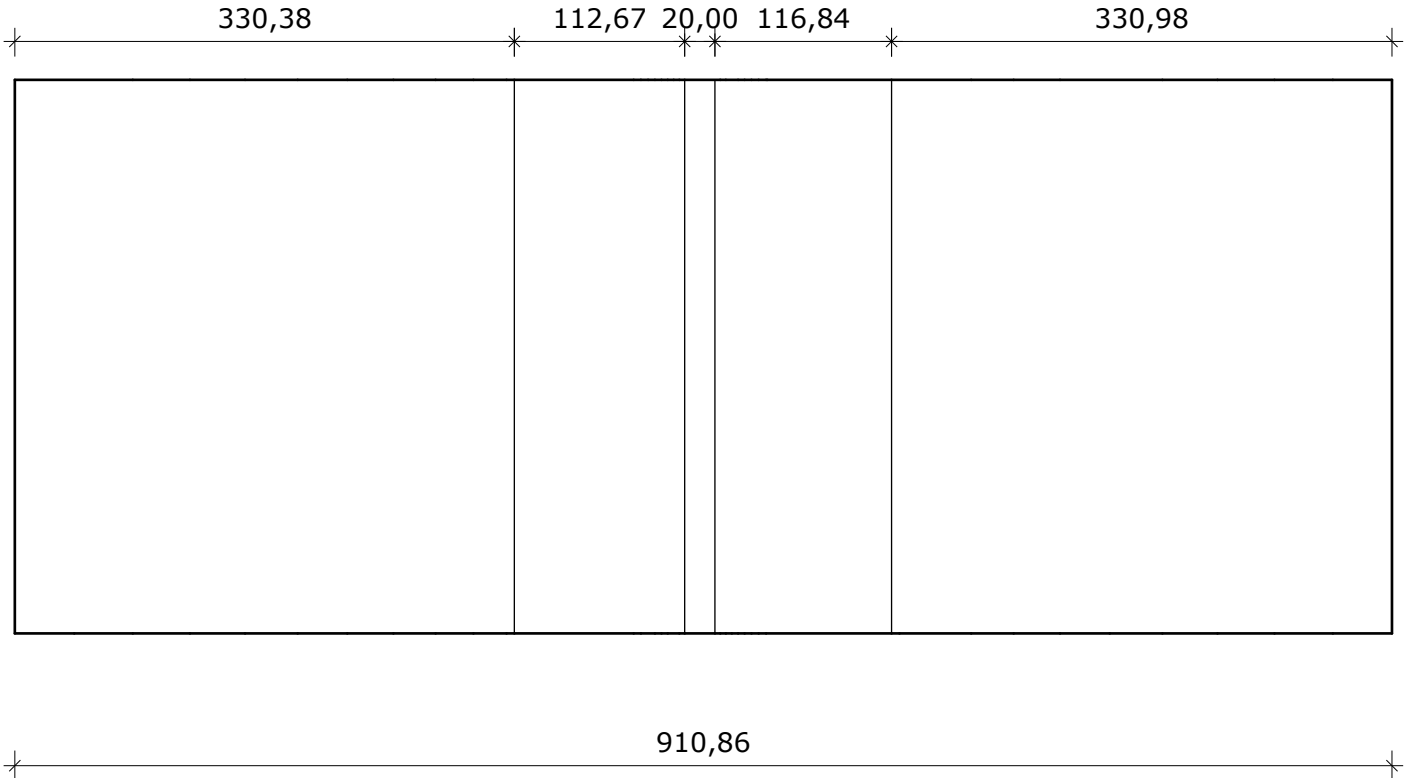

WIDOK Z BOKU
skala 1:50

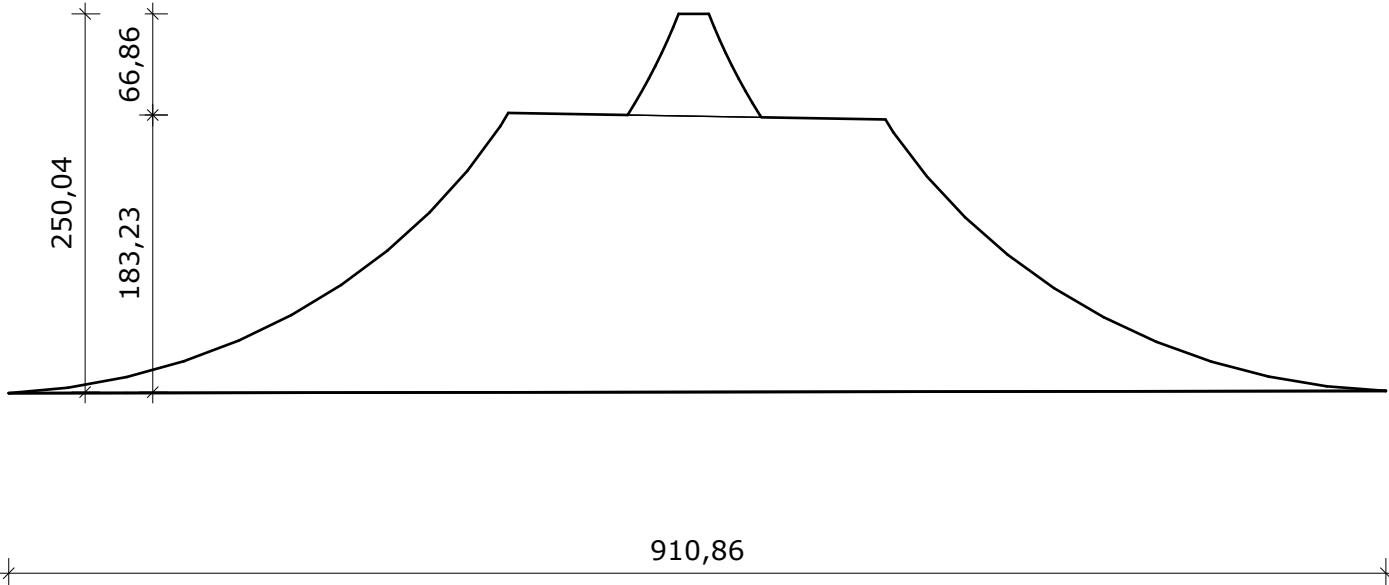


WIDOK IZOMETRIA

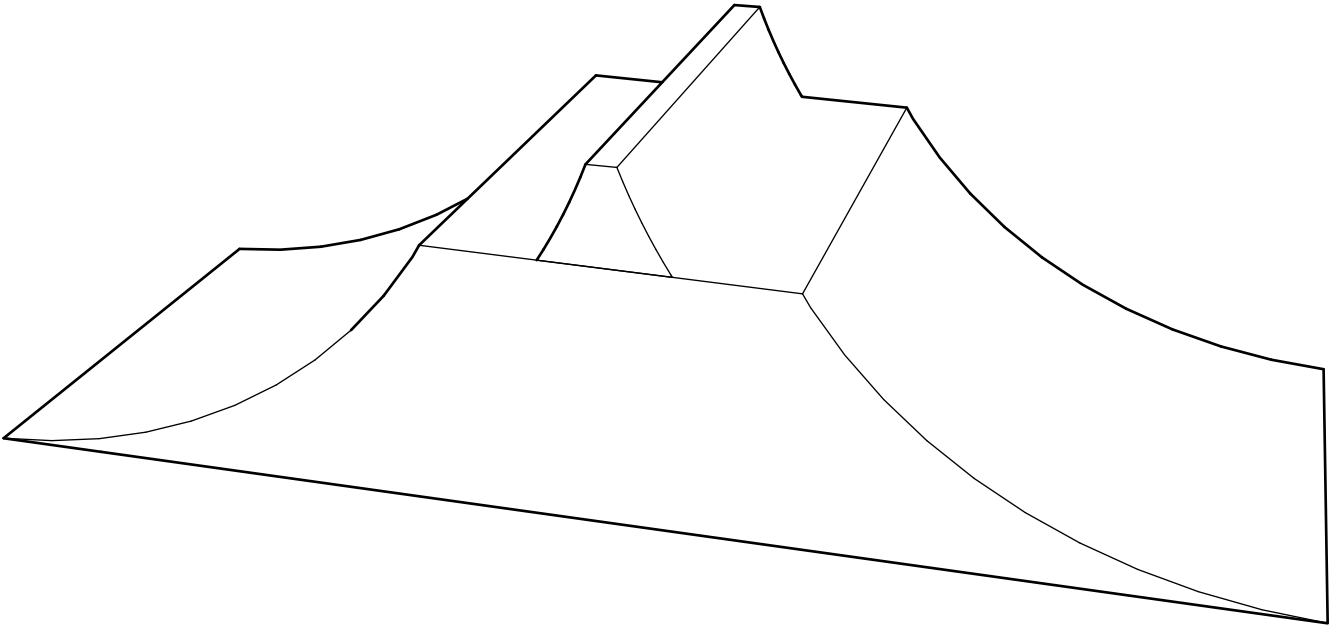


Firma	SKYPROJECT Tomasz Kowaliński, ul. Pomorska 94A / 4 80-333 Gdańsk. nip 579 176 35 46			
Tytuł	Koncepcja BMX Freestyle Parku			
Lokalizacja	,			nr. rys.
Inwestor	Igrzyska Europejskie 2023 Sp. z o.o. ul. Kamienna 21, 31-403 Kraków	TYTUŁ PRZESZKODA nr 8		9
Autor	Tomasz Kowaliński	.	podpis	skala
				Data
			1:50	22.06.2022


WIDOK Z GÓRY
skala 1:50

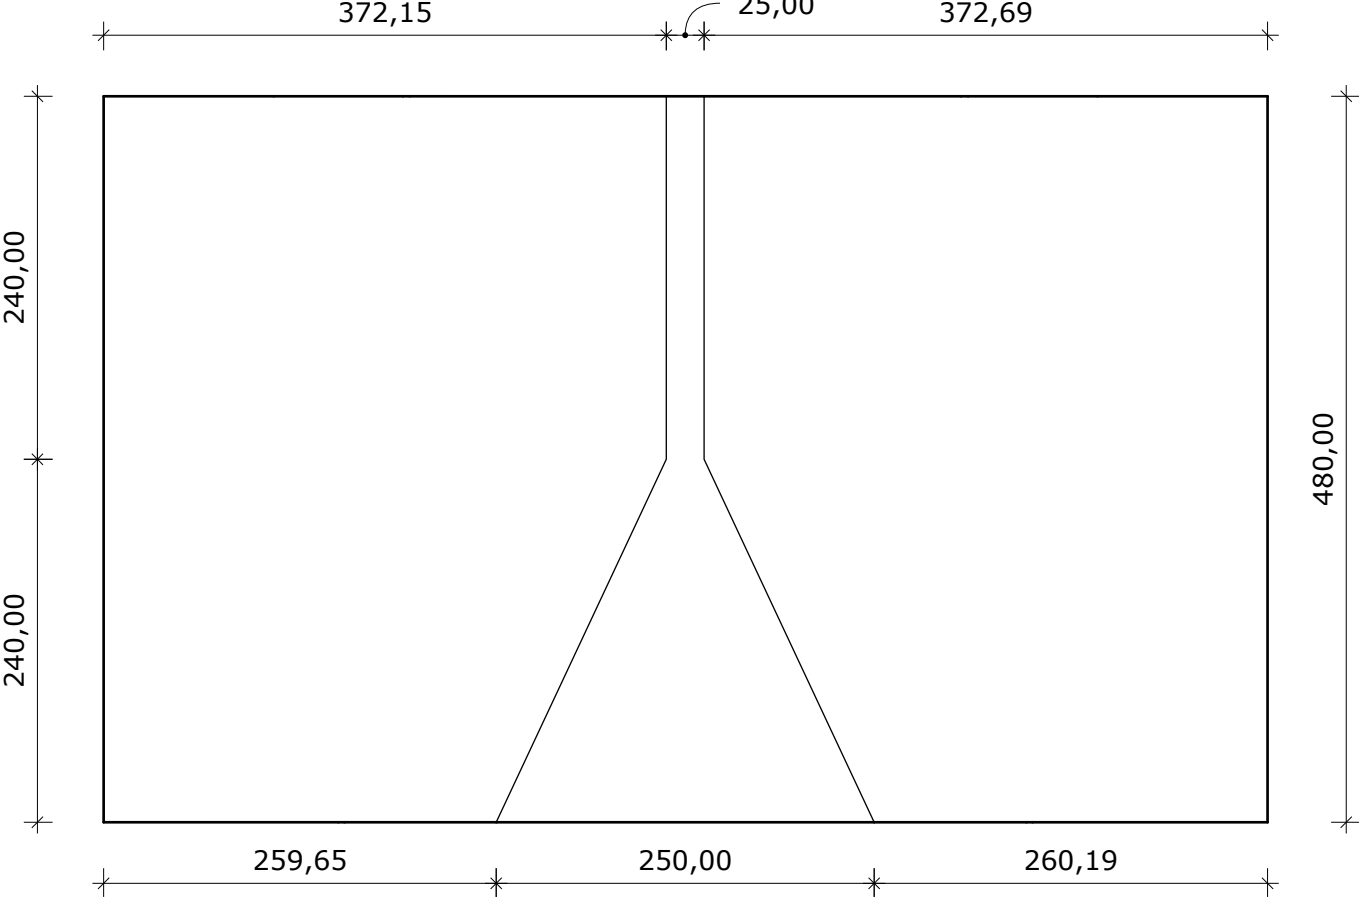

WIDOK Z BOKU
skala 1:50

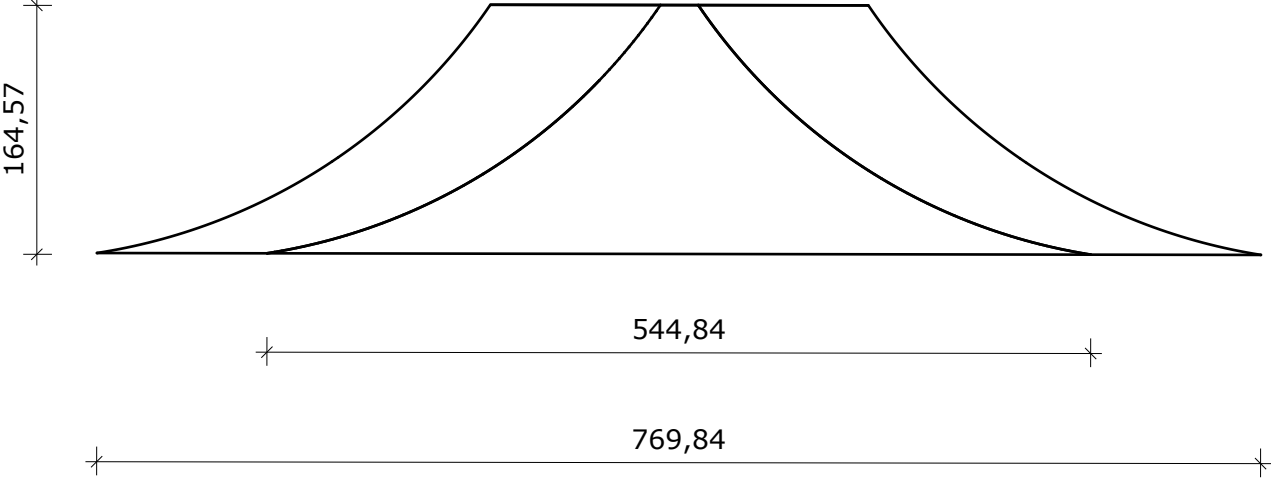


WIDOK IZOMETRIA

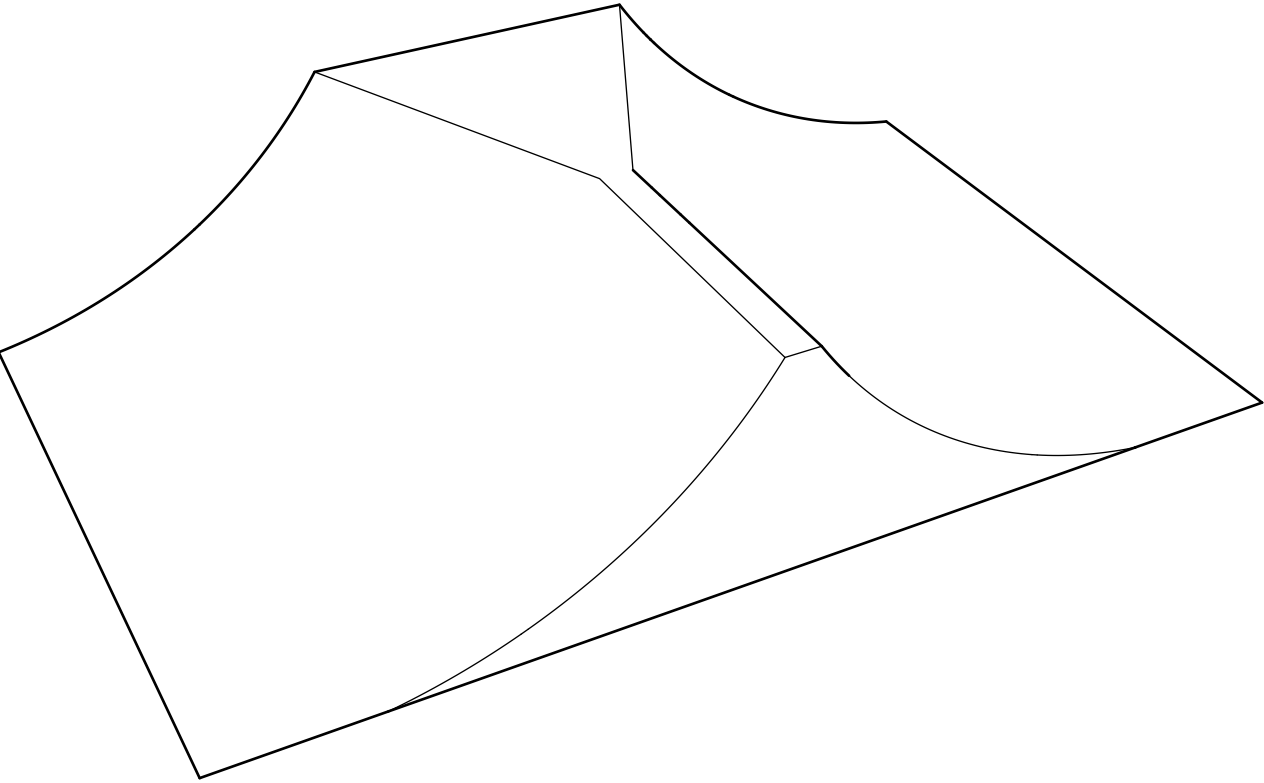


Firma	SKYPROJECT Tomasz Kowaliński, ul. Pomorska 94A / 4 80-333 Gdańsk. nip 579 176 35 46				
Tytuł	Koncepcja BMX Freestyle Parku				
Lokalizacja	,				nr. rys.
Inwestor	Igrzyska Europejskie 2023 Sp. z o.o. ul. Kamienna 21, 31-403 Kraków		TYTUŁ PRZESZKODA nr 9		10
Autor	Tomasz Kowaliński			podpis	skala
			.		1:50
					Data
					22.06.2022


WIDOK Z GÓRY
skala 1:50

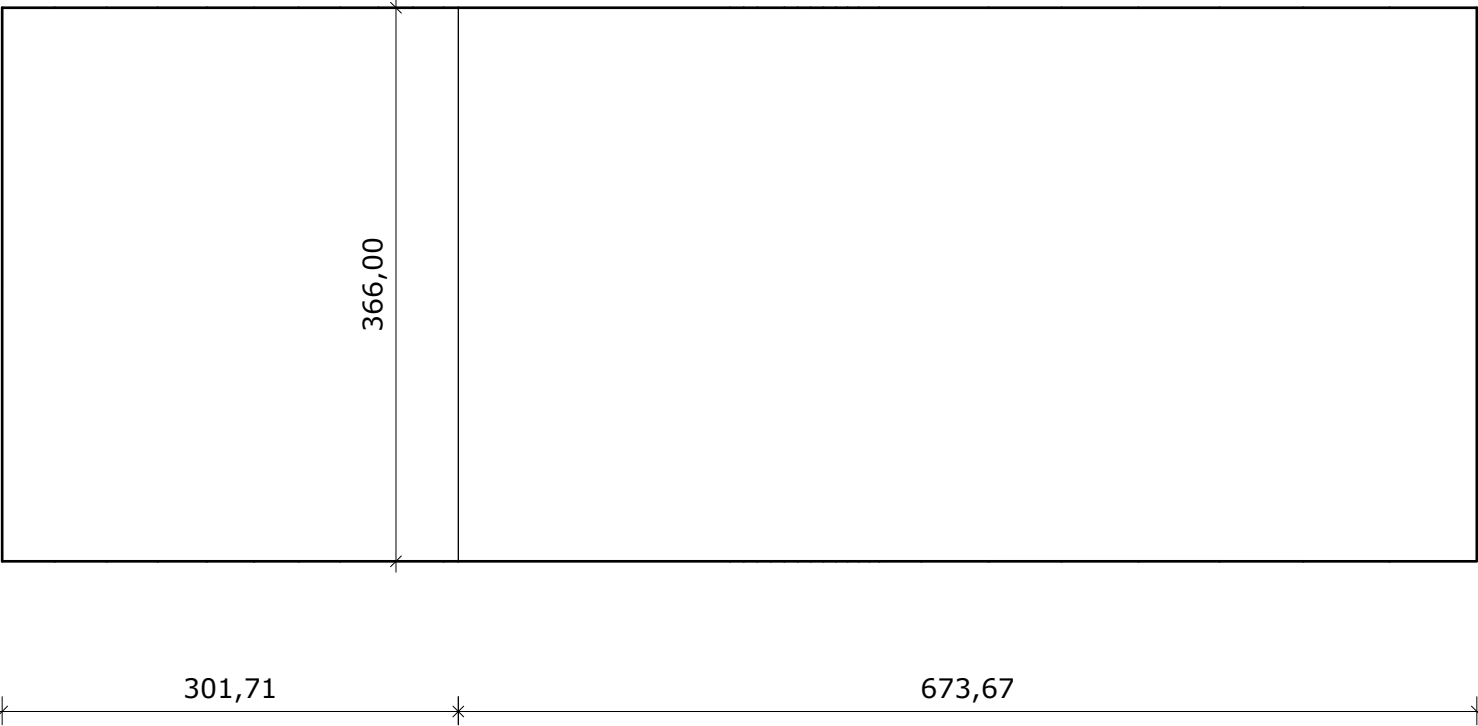

WIDOK Z BOKU
skala 1:50

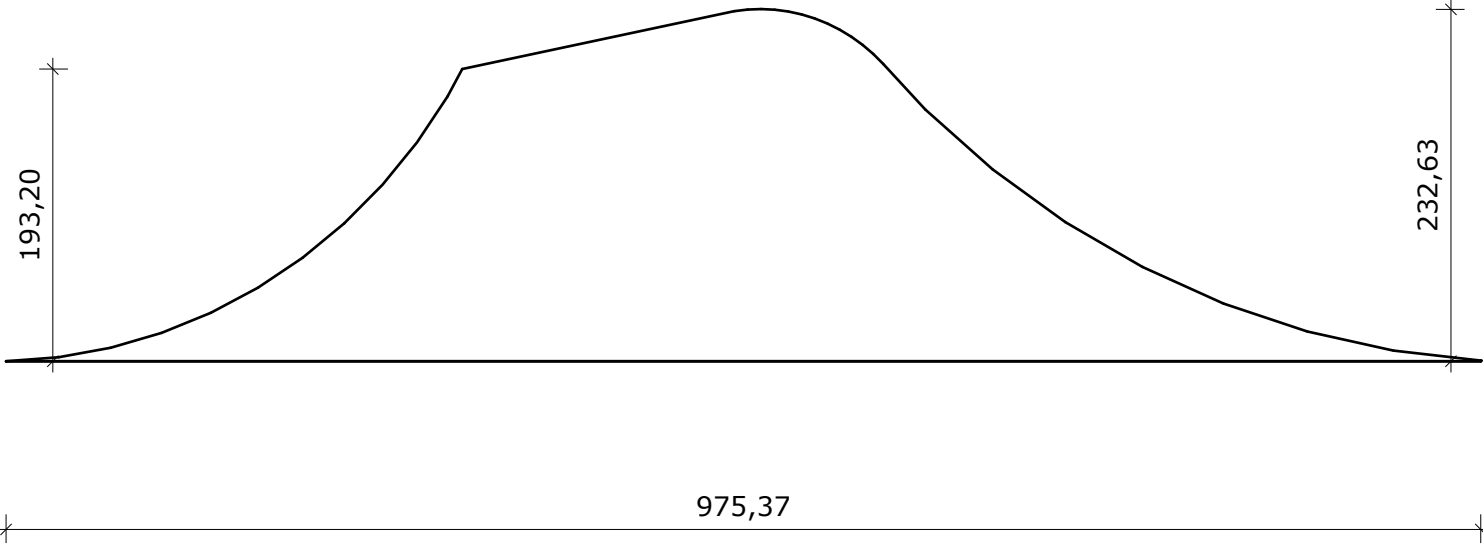


WIDOK IZOMETRIA

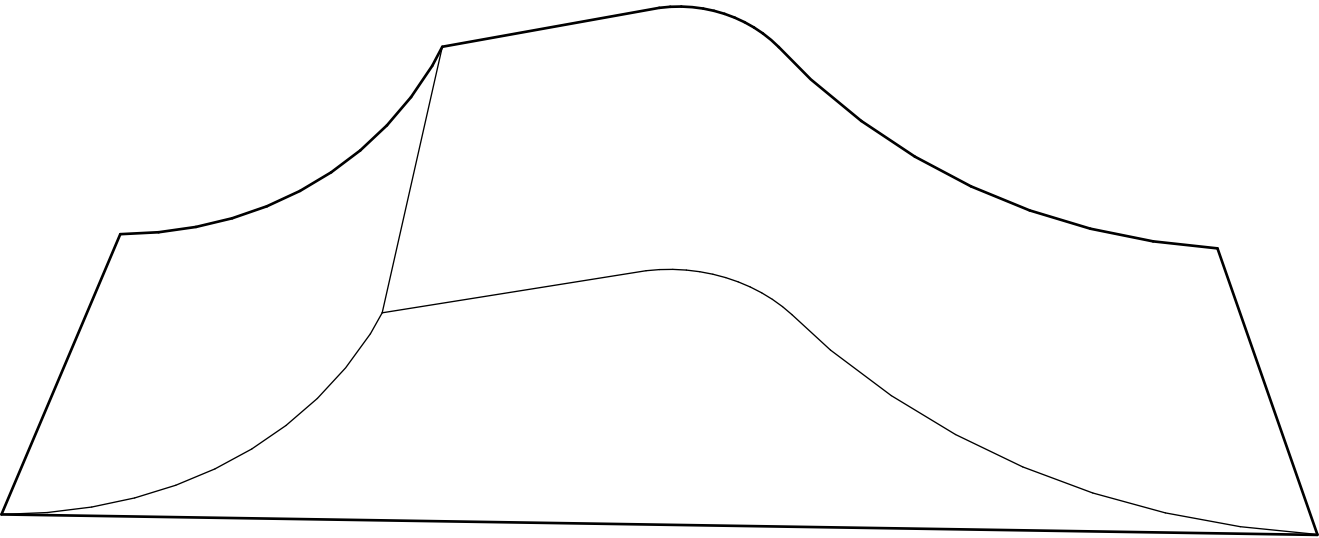


Firma	SKYPROJECT Tomasz Kowaliński, ul. Pomorska 94A / 4 80-333 Gdańsk. nip 579 176 35 46				
Tytuł	Koncepcja BMX Freestyle Parku				
Lokalizacja	,				nr. rys.
Inwestor	Igrzyska Europejskie 2023 Sp. z o.o. ul. Kamienna 21, 31-403 Kraków	TYTUŁ PRZESZKODA nr 10			11
Autor	Tomasz Kowaliński		podpis	skala	Data
		.		1:50	22.06.2022


WIDOK Z GÓRY
skala 1:100

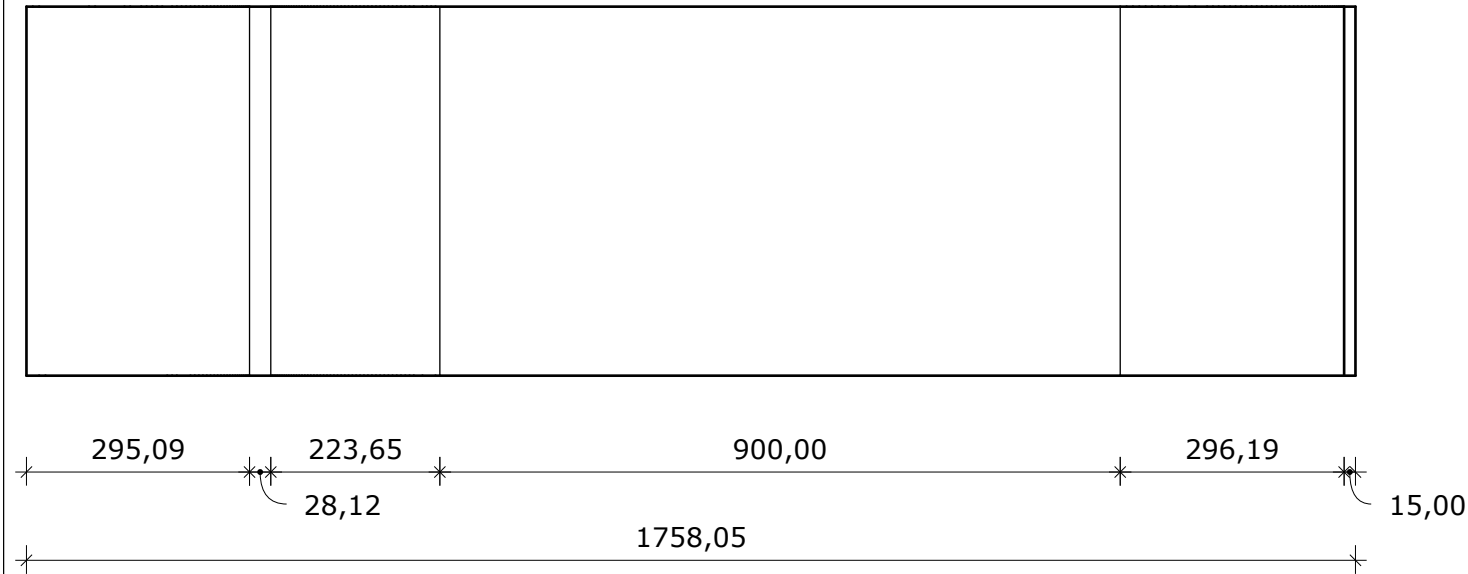

WIDOK Z BOKU
skala 1:100

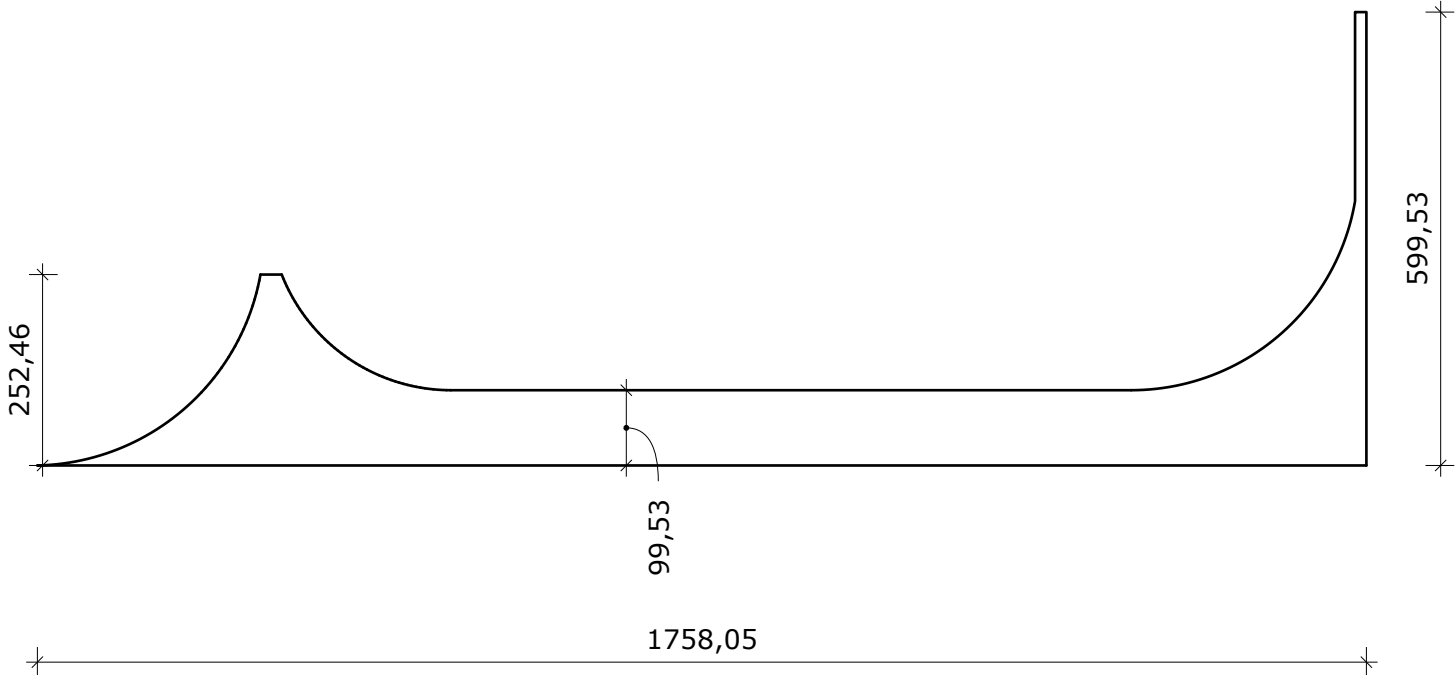


WIDOK IZOMETRIA

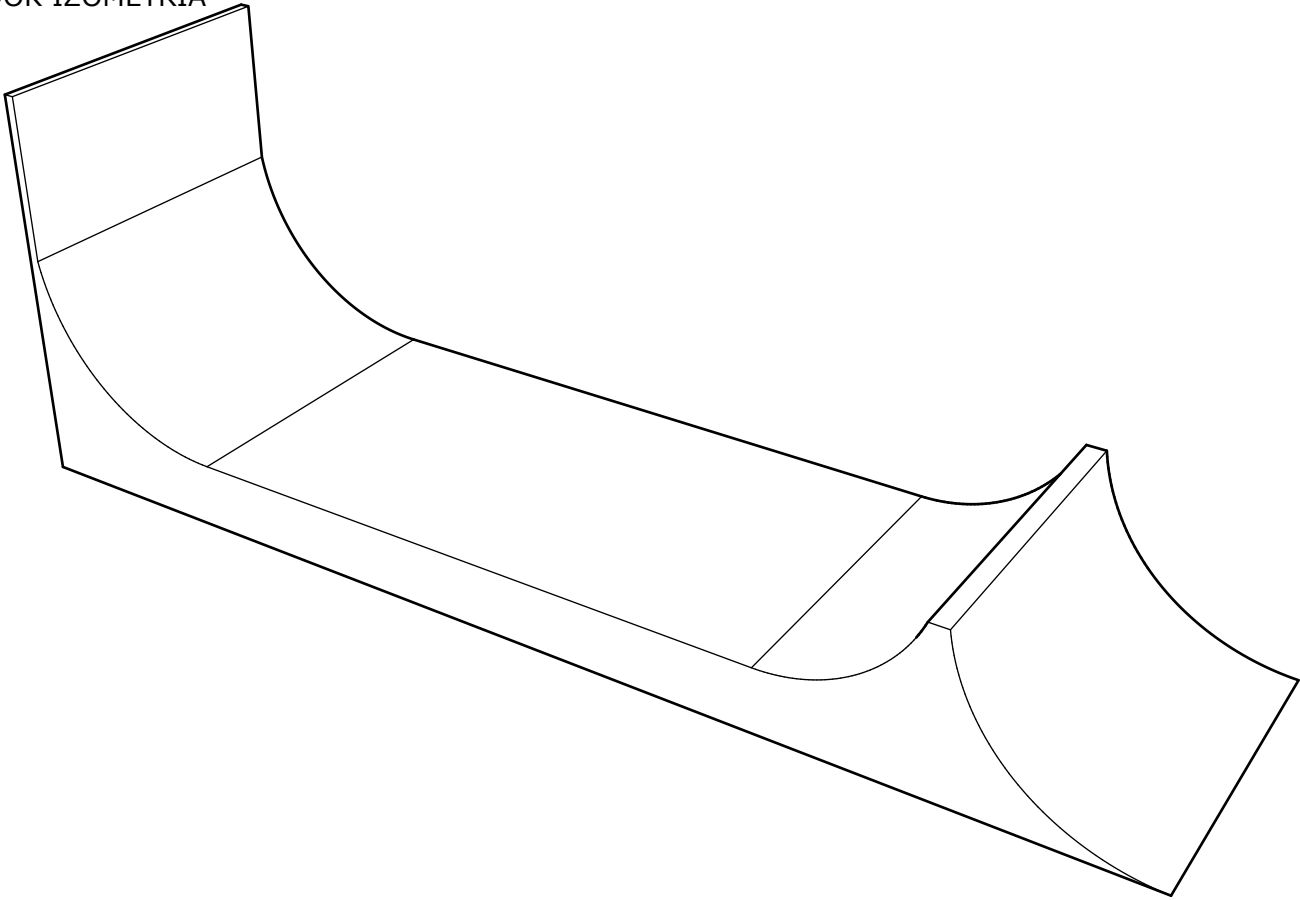


Firma	SKYPROJECT Tomasz Kowaliński, ul. Pomorska 94A / 4 80-333 Gdańsk. nip 579 176 35 46			
Tytuł	Koncepcja BMX Freestyle Parku			
Lokalizacja	,			nr. rys.
Inwestor	Igrzyska Europejskie 2023 Sp. z o.o. ul. Kamienna 21, 31-403 Kraków	TYTUŁ PRZESZKODA nr 11		12
Autor	Tomasz Kowaliński	.	podpis	skala
				Data
			1:100	22.06.2022


WIDOK Z GÓRY
skala 1:50

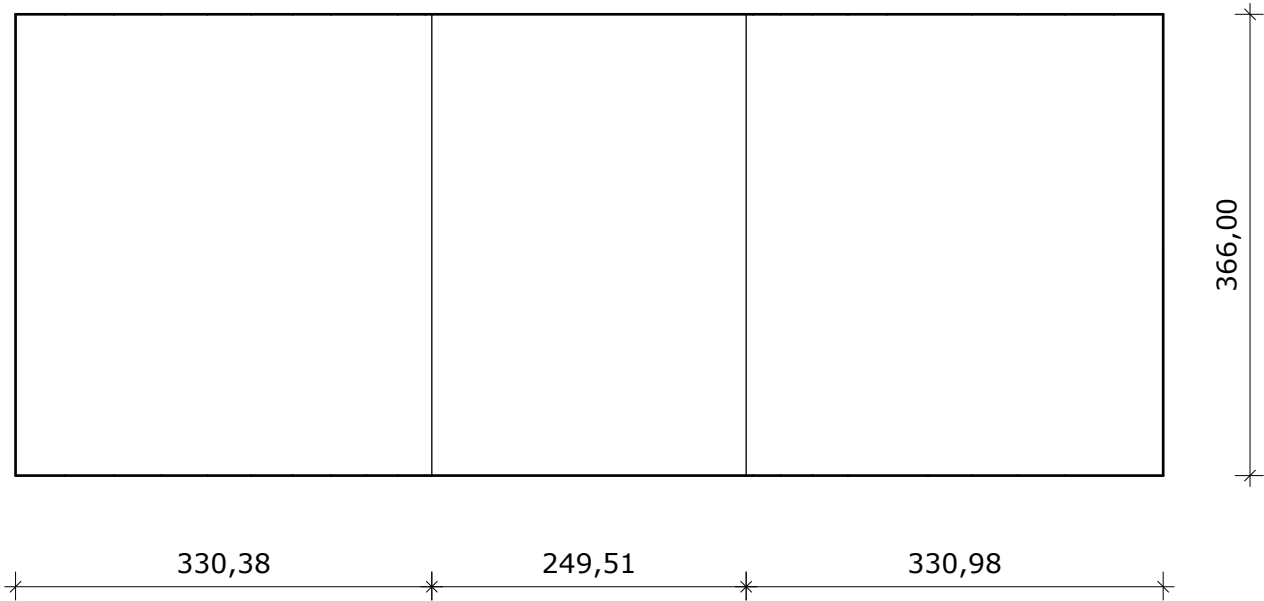




WIDOK Z BOKU
skala 1:50

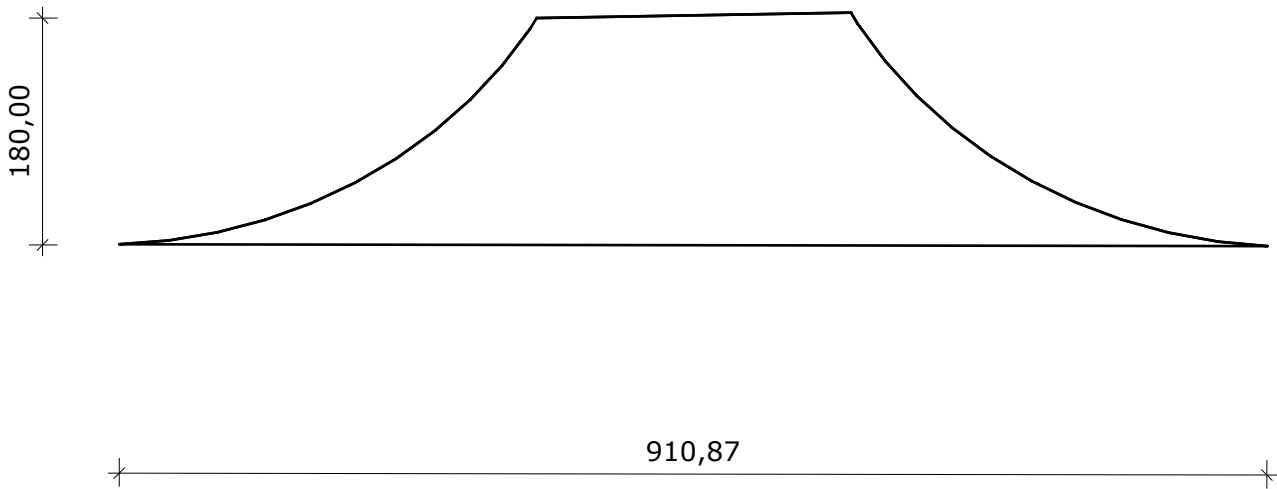

WIDOK IZOMETRIA

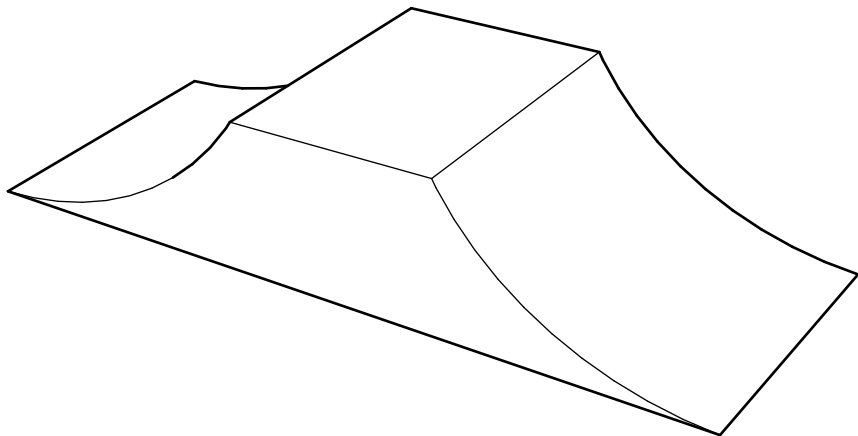


Firma	SKYPROJECT Tomasz Kowaliński, ul. Pomorska 94A / 4 80-333 Gdańsk. nip 579 176 35 46				
Tytuł	Koncepcja BMX Freestyle Parku				
Lokalizacja	,				nr. rys.
Inwestor	Igrzyska Europejskie 2023 Sp. z o.o. ul. Kamienna 21, 31-403 Kraków		TYTUŁ PRZESZKODA nr 12		13
Autor	Tomasz Kowaliński		podpis	skala	Data
		.		1:50	22.06.2022

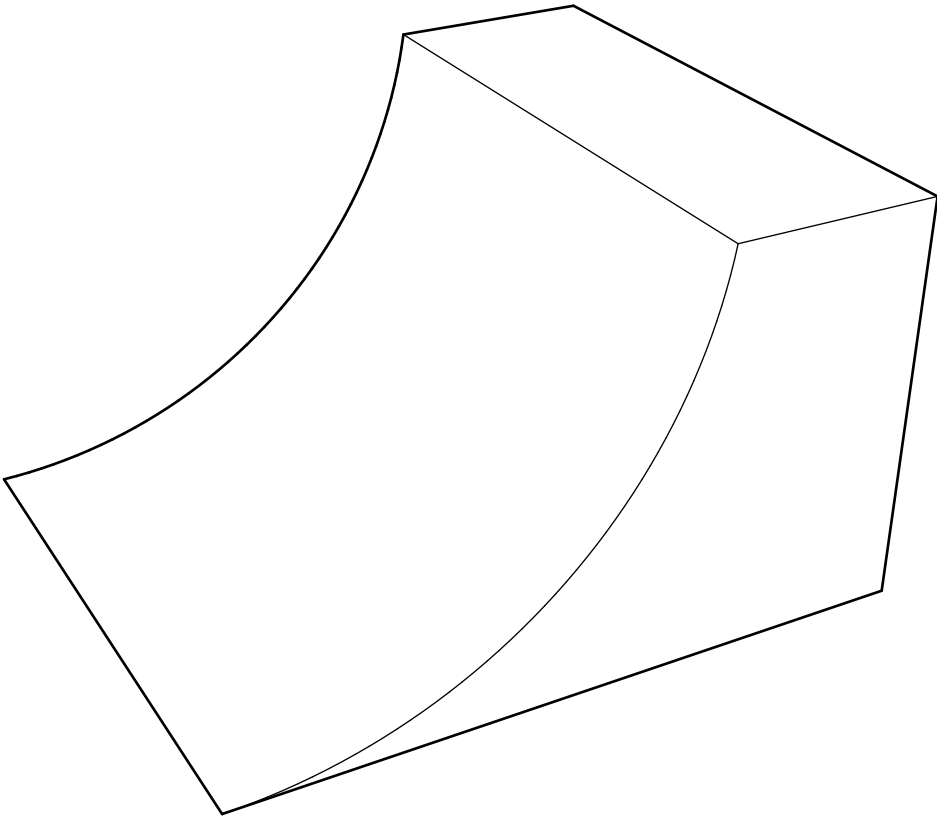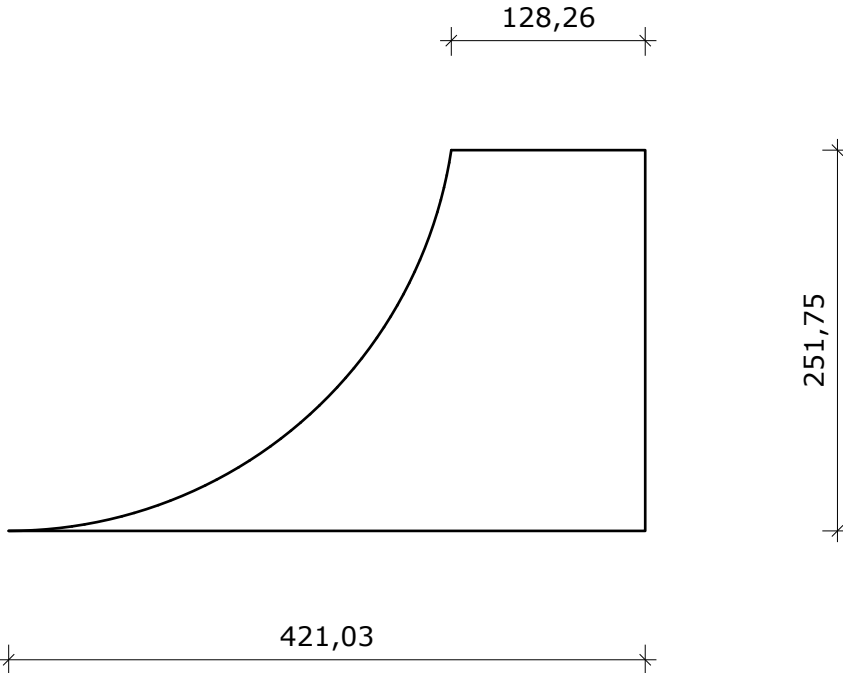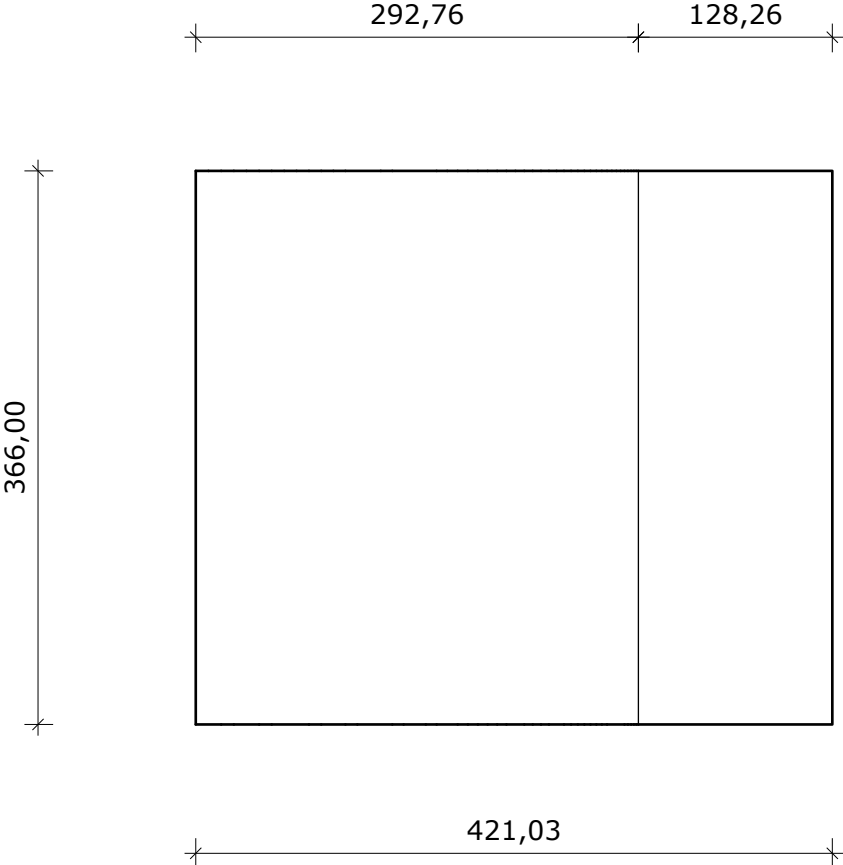


Firma	SKYPROJECT Tomasz Kowaliński, ul. Pomorska 94A / 4 80-333 Gdańsk. nip 579 176 35 46				
Tytuł	Koncepcja BMX Freestyle Parku				
Lokalizacja	,				nr. rys.
Inwestor	Igrzyska Europejskie 2023 Sp. z o.o. ul. Kamienna 21, 31-403 Kraków		TYTUŁ PRZESZKODA nr 13		14
Autor	Tomasz Kowaliński		podpis	skala	Data
		.		1:50	22.06.2022


WIDOK Z GÓRY
skala 1:130

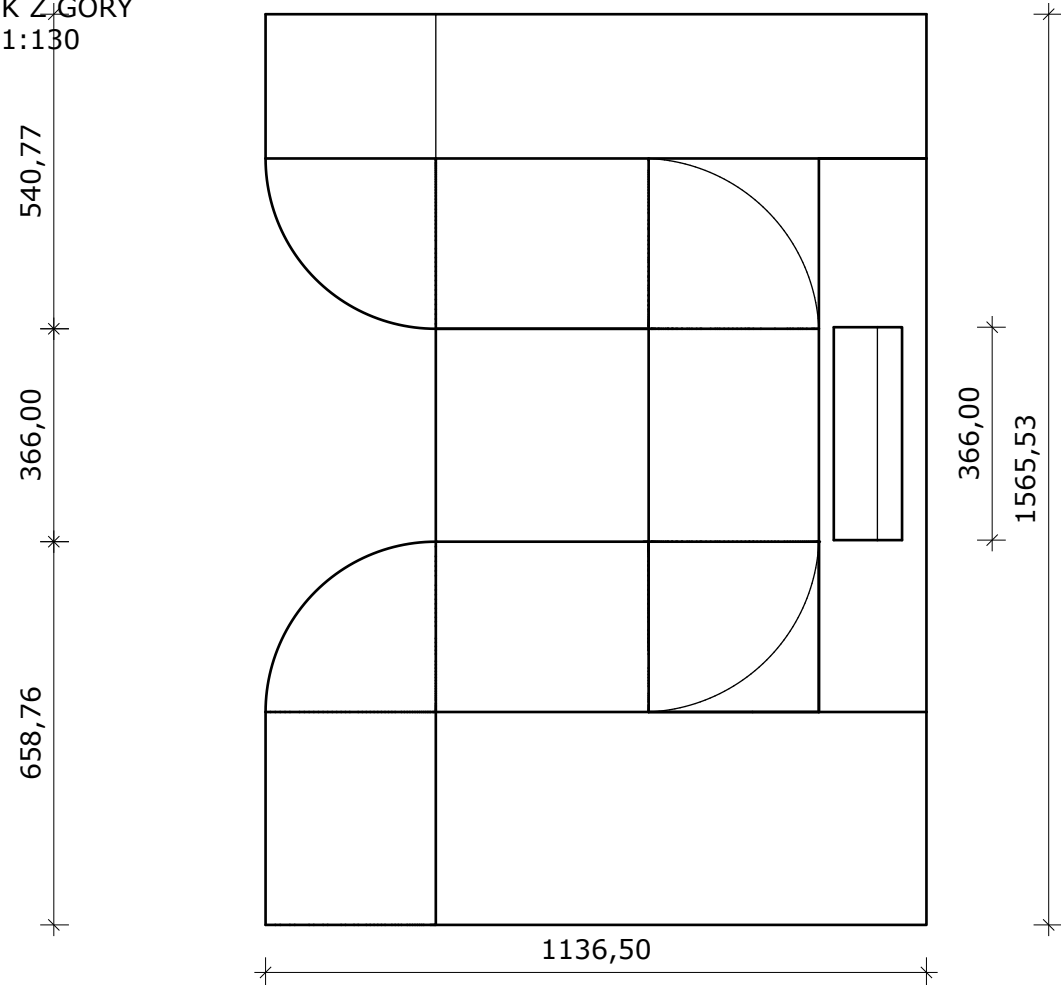


WIDOK Z BOKU
skala 1:130

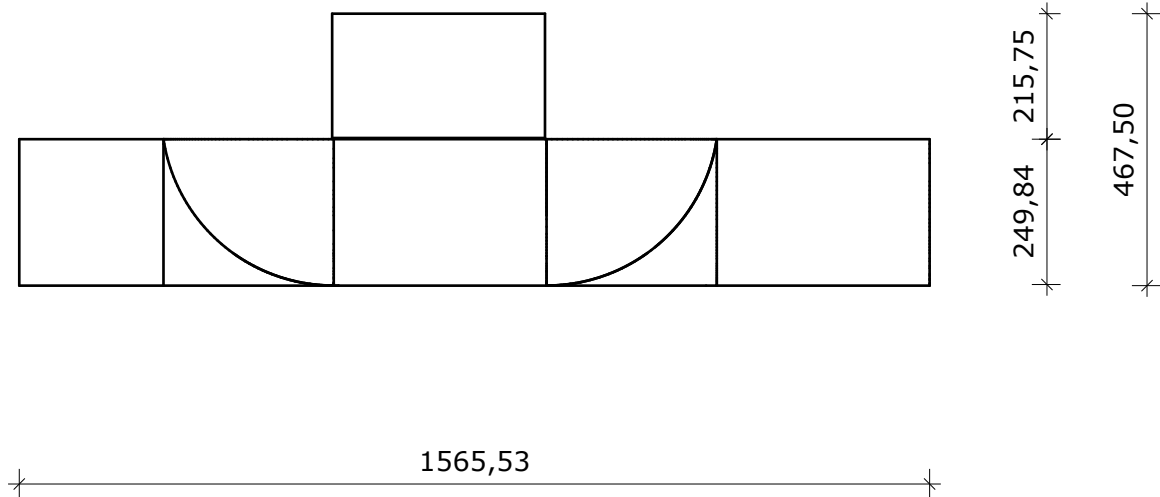

WIDOK Z PRZODU
skala 1:130

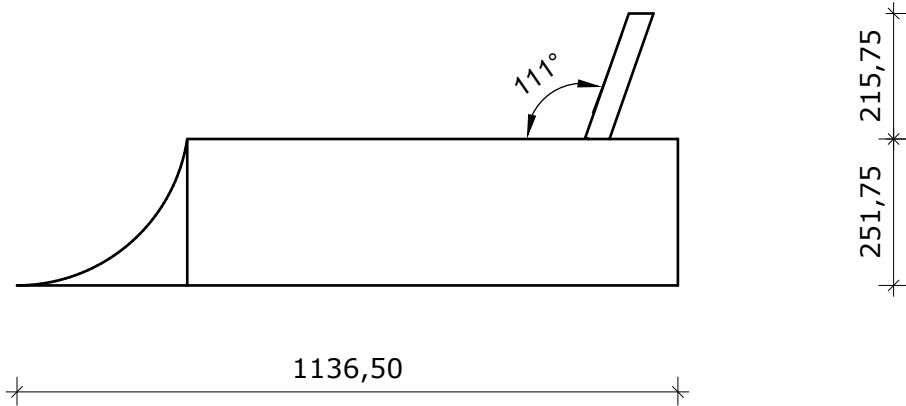


WIDOK IZOMETRIA

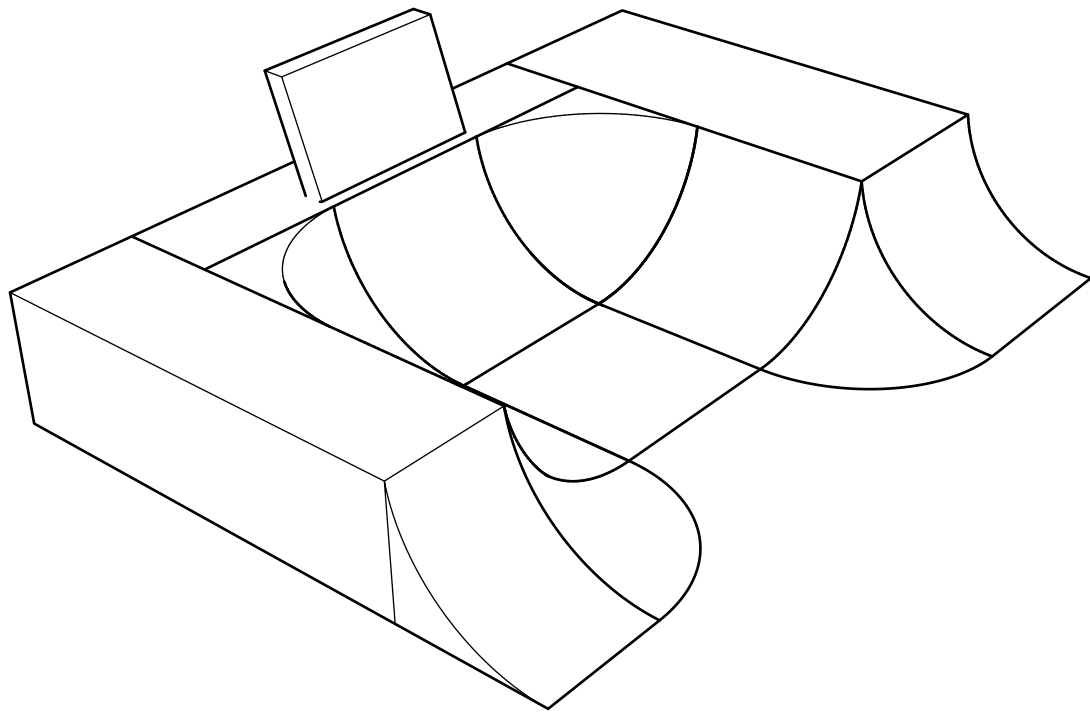


Firma	SKYPROJECT Tomasz Kowaliński, ul. Pomorska 94A / 4 80-333 Gdańsk. nip 579 176 35 46			
Tytuł	Koncepcja BMX Freestyle Parku			
Lokalizacja	,			nr. rys.
Inwestor	Igrzyska Europejskie 2023 Sp. z o.o. ul. Kamienna 21, 31-403 Kraków	TYTUŁ PRZESZKODA nr 14		15
Autor	Tomasz Kowaliński		podpis	skala
				Data
			1:130	22.06.2022


WIDOK Z GÓRY
skala 1:50

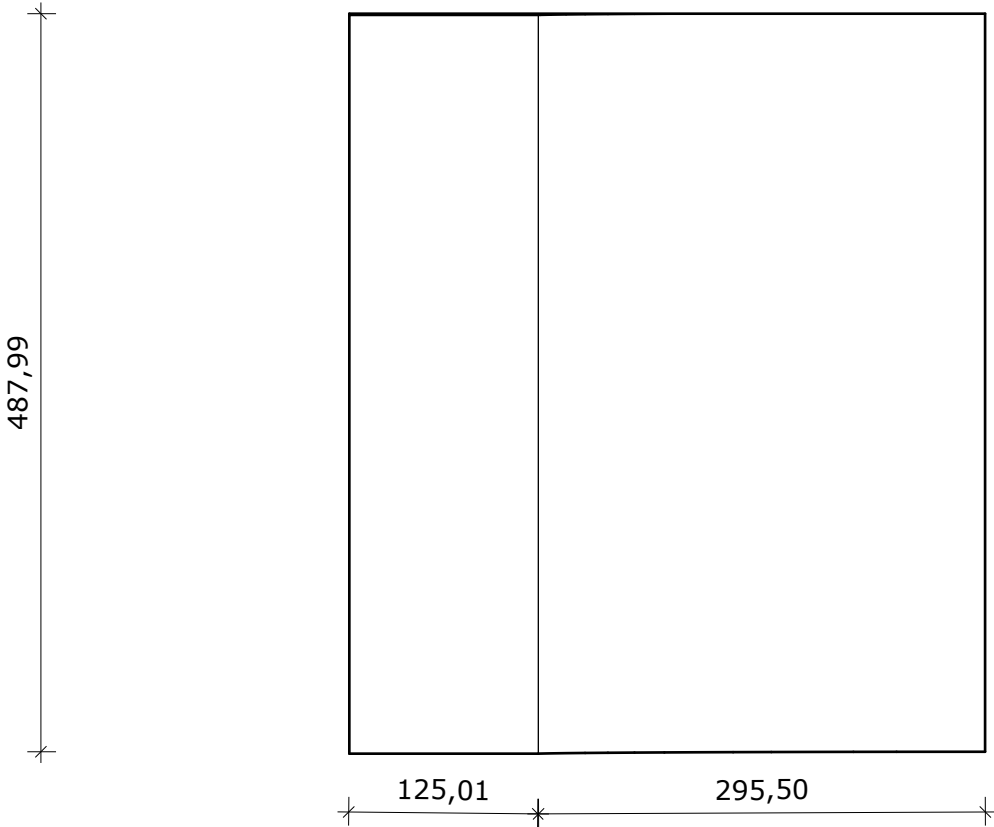

WIDOK Z BOKU
skala 1:50

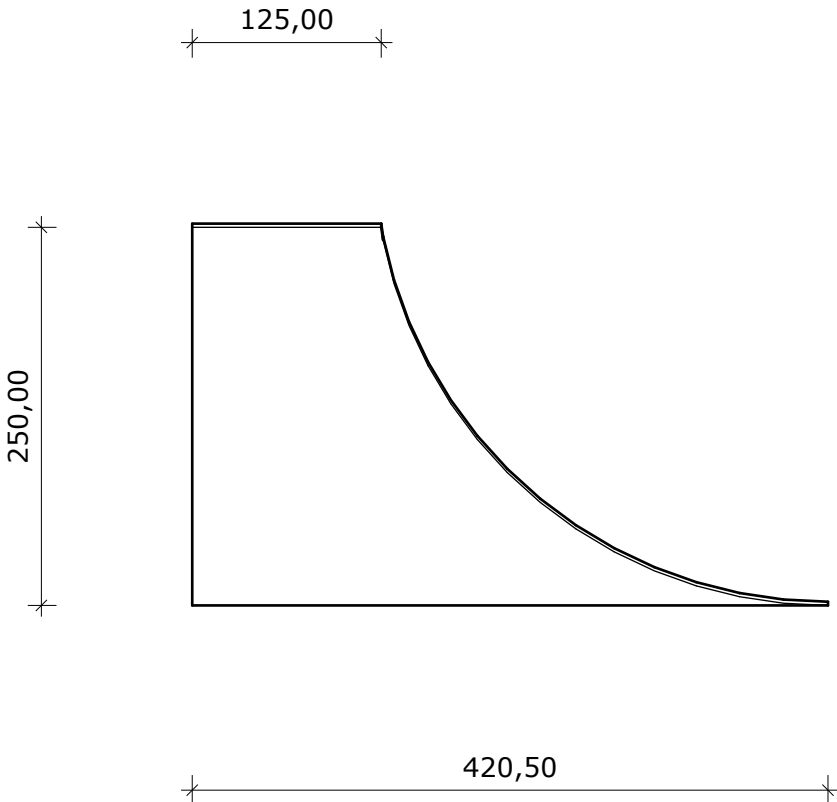

WIDOK IZOMETRIA

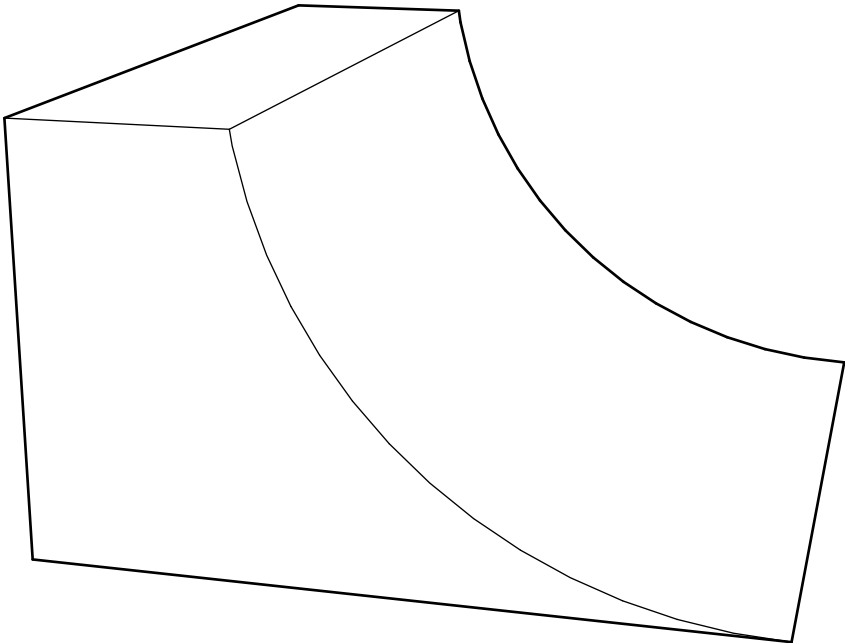

Firma	SKYPROJECT Tomasz Kowaliński, ul. Pomorska 94A / 4 80-333 Gdańsk. nip 579 176 35 46				
Tytuł	Koncepcja BMX Freestyle Parku				
Lokalizacja	,				nr. rys.
Inwestor	Igrzyska Europejskie 2023 Sp. z o.o. ul. Kamienna 21, 31-403 Kraków	TYTUŁ PRZESZKODA nr 15			16
Autor	Tomasz Kowaliński		podpis	skala	Data
		.		1:50	22.06.2022