MAPA DO CELÓW PROJEKTOWYCH

Identyfikator zgłoszenia pracy geodezyjnej		GK.6640.2283.2021
Nazwa miejscowości		**Przedecz**
Jednostka ewidencyjna	Identyfikator	300911_4
	Nazwa	Gmina Miasto Przedcz
Obręb ewidencyjny	Identyfikator	0001
	Nazwa	**Przedecz**
Skala mapy		1 : 500
Godło mapy		6.176.28.24.3.1
Nazwa układu współrzędnych	prostokątnych płaskich	PL - 2000
	układu wysokości	PL-KRON86-NH
Oznaczenie granic obszaru, który był przedmiotem aktualizacji		▬▬▬▬▬▬▬▬
Mapa do celów projektowych została wykonana bez ustalenia obciążeń służebnościami gruntowymi w księdze wieczystej.		
Data opracowania mapy		16.12.2021 r.
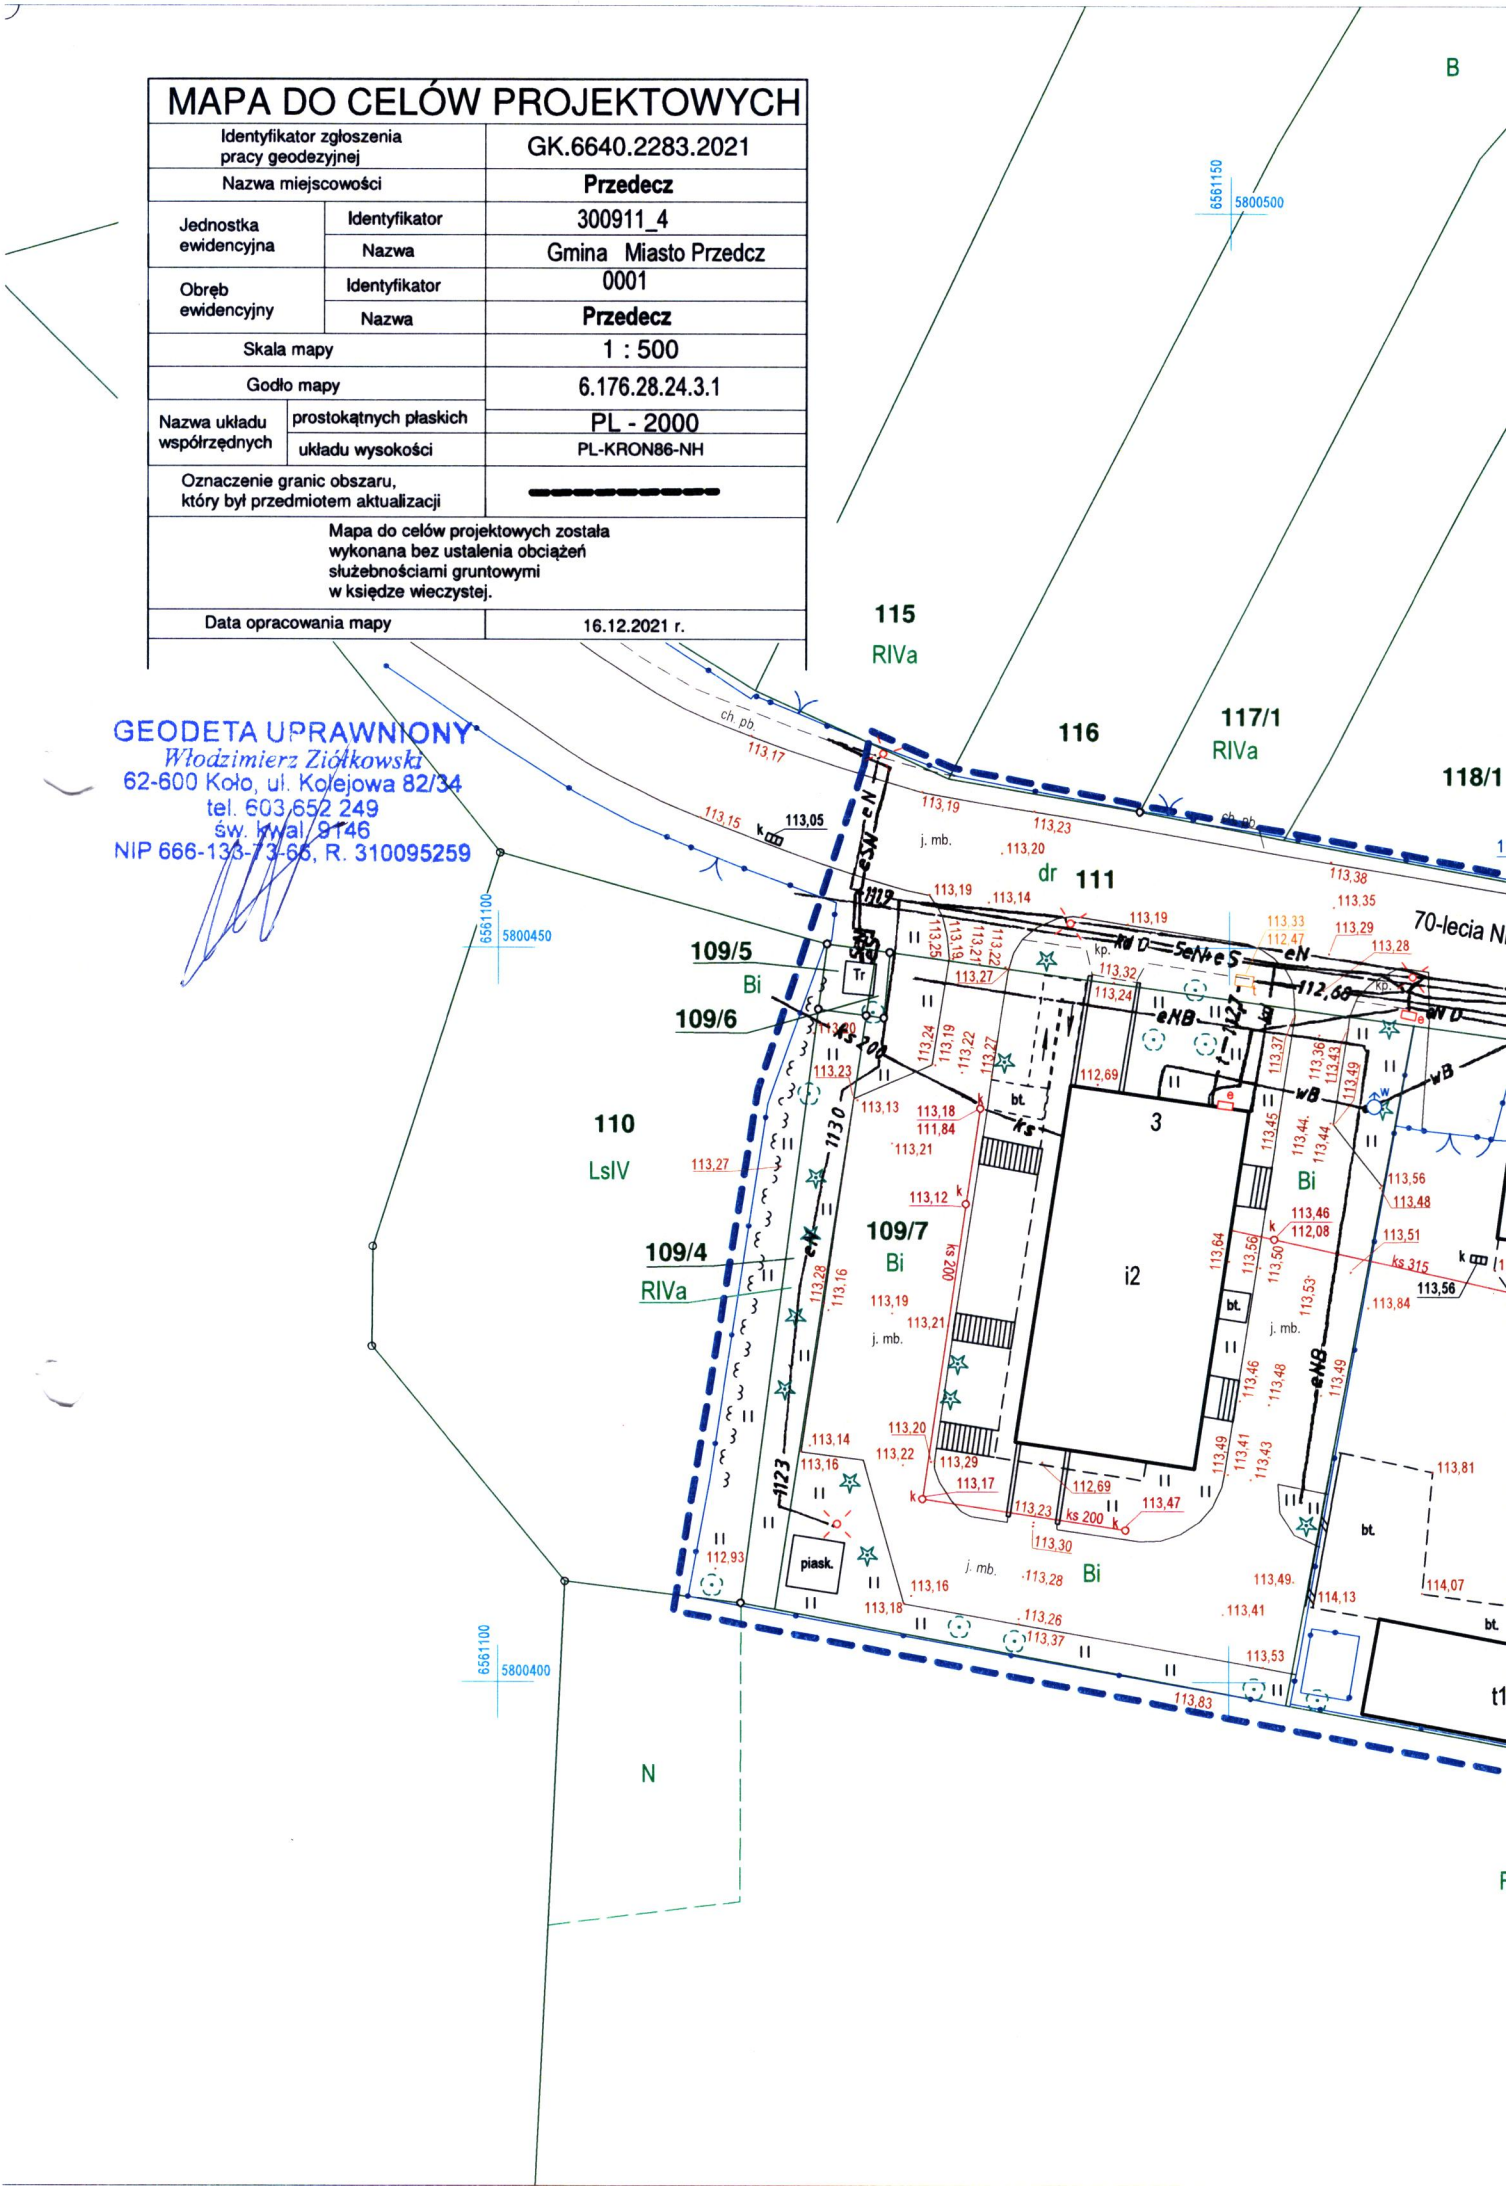
GEODETA UPRAWNIONY
Włodzimierz Ziółkowski
62-600 Koło, ul. Kolejowa 82/34
tel. 603 652 249
św. kwal. 9746
NIP 666-133-73-66, R. 310095259