


ul. Krzywoustego

MAPA ZASADNICZA
SKALA 1:500

Układ odniesienia: PL-ETRF89, układ wsp. płaskich: PL-2000 strefa 6 (18°), układ wys.: PL-EVRF2007-NH
obr. Oleśnica 0002, ark. 36: dz. 19
Sekcje mapy: 6.150.15.04.4.4; 6.150.15.05.3.3; 6.150.15.05.3.1; 6.150.15.04.4.2

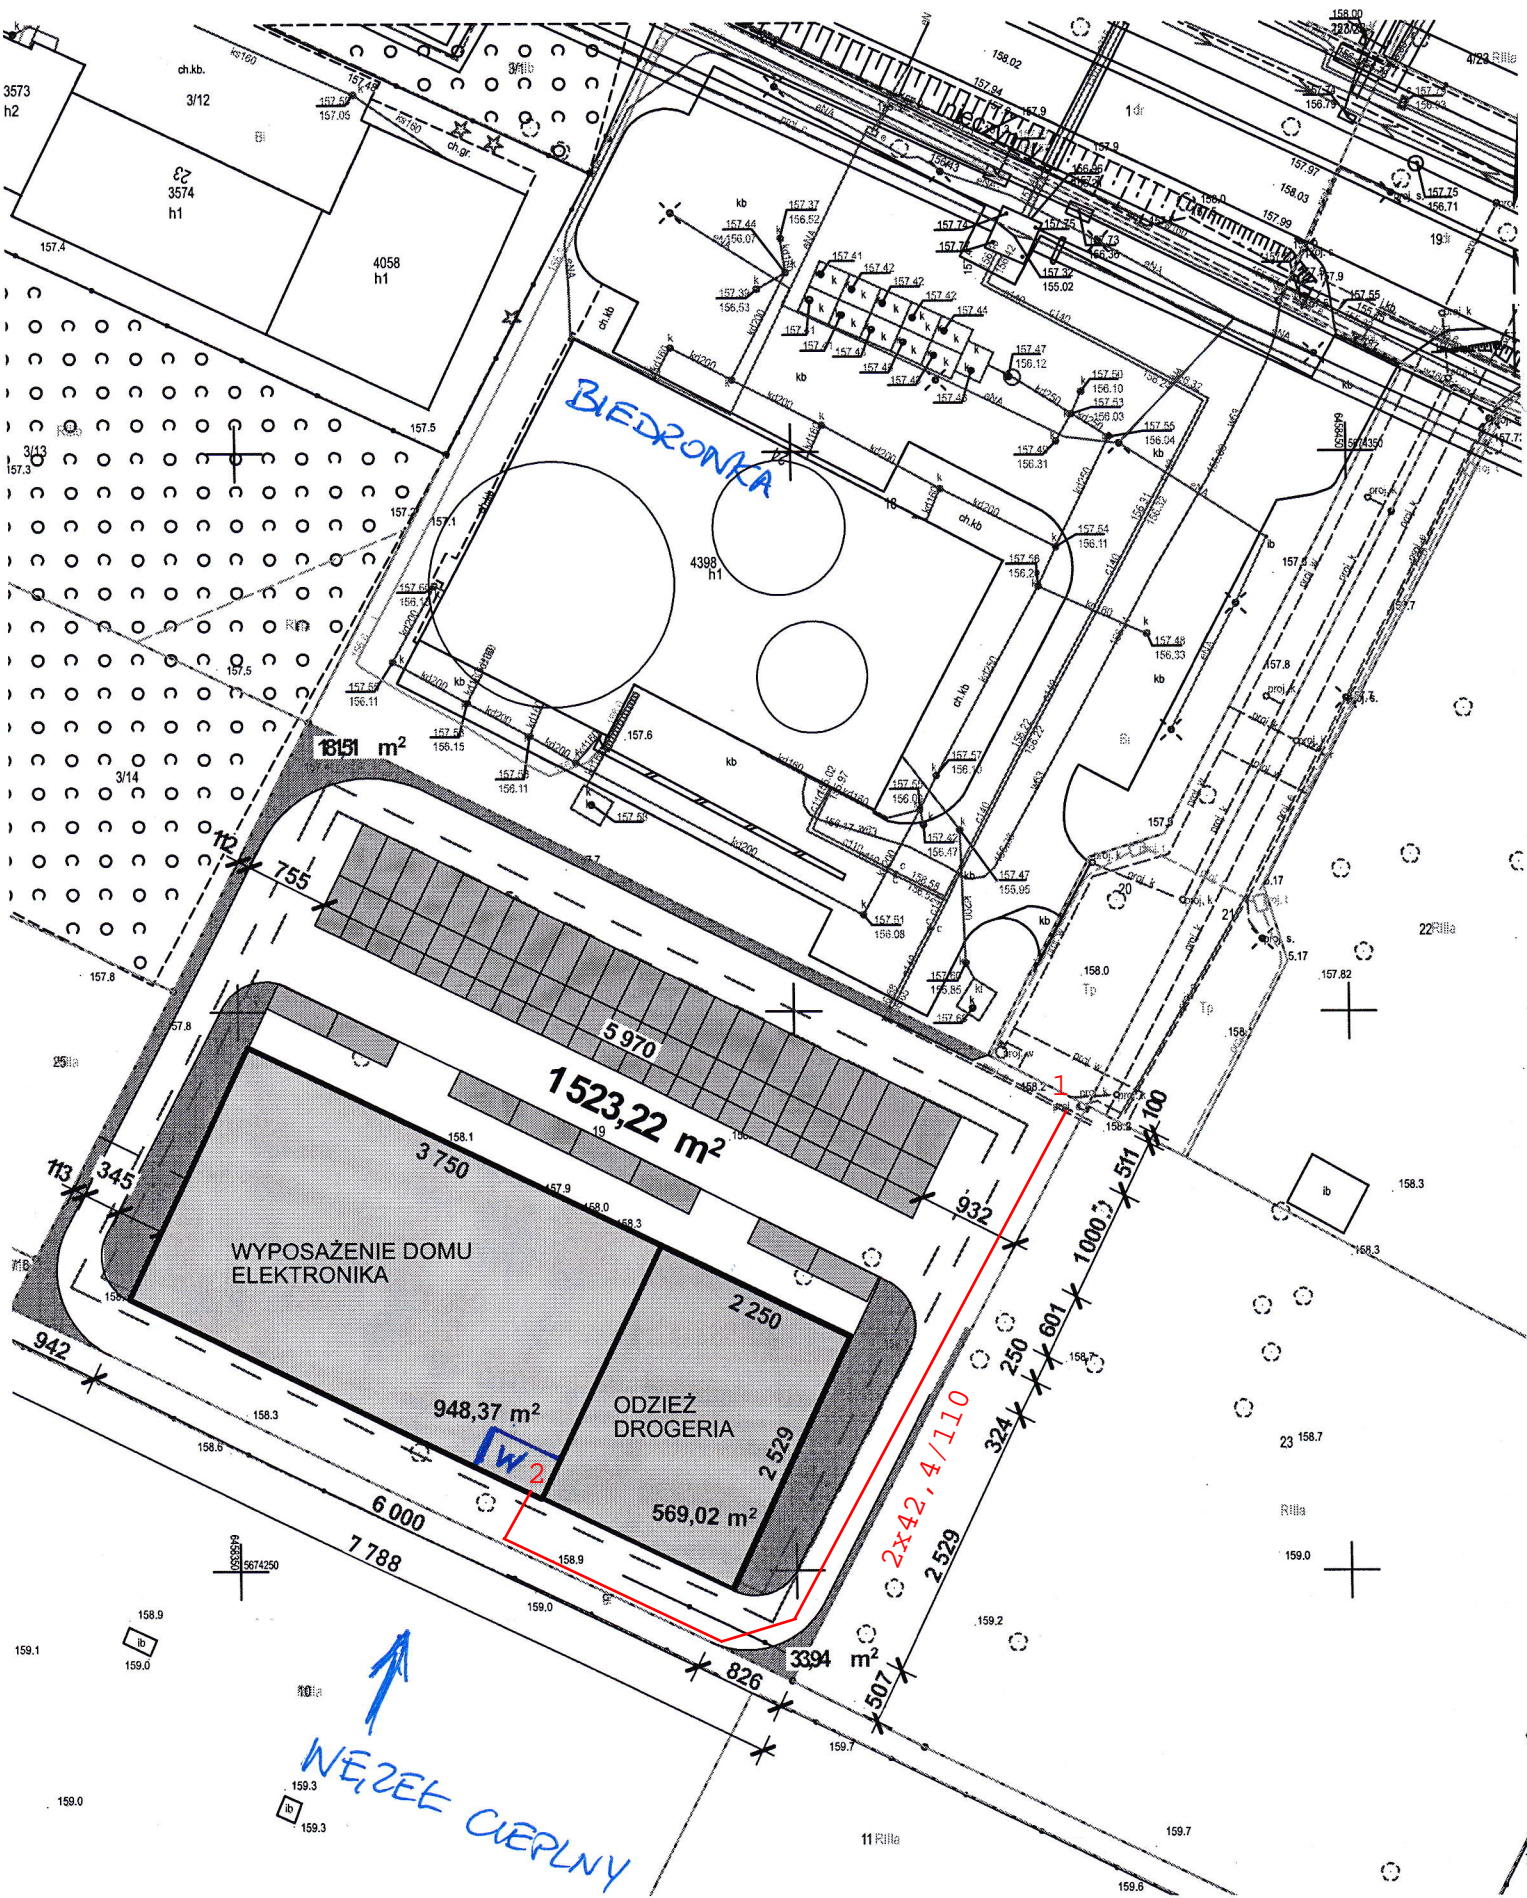

↑
WĘZEŁ CIEPLNY