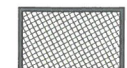


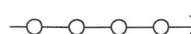
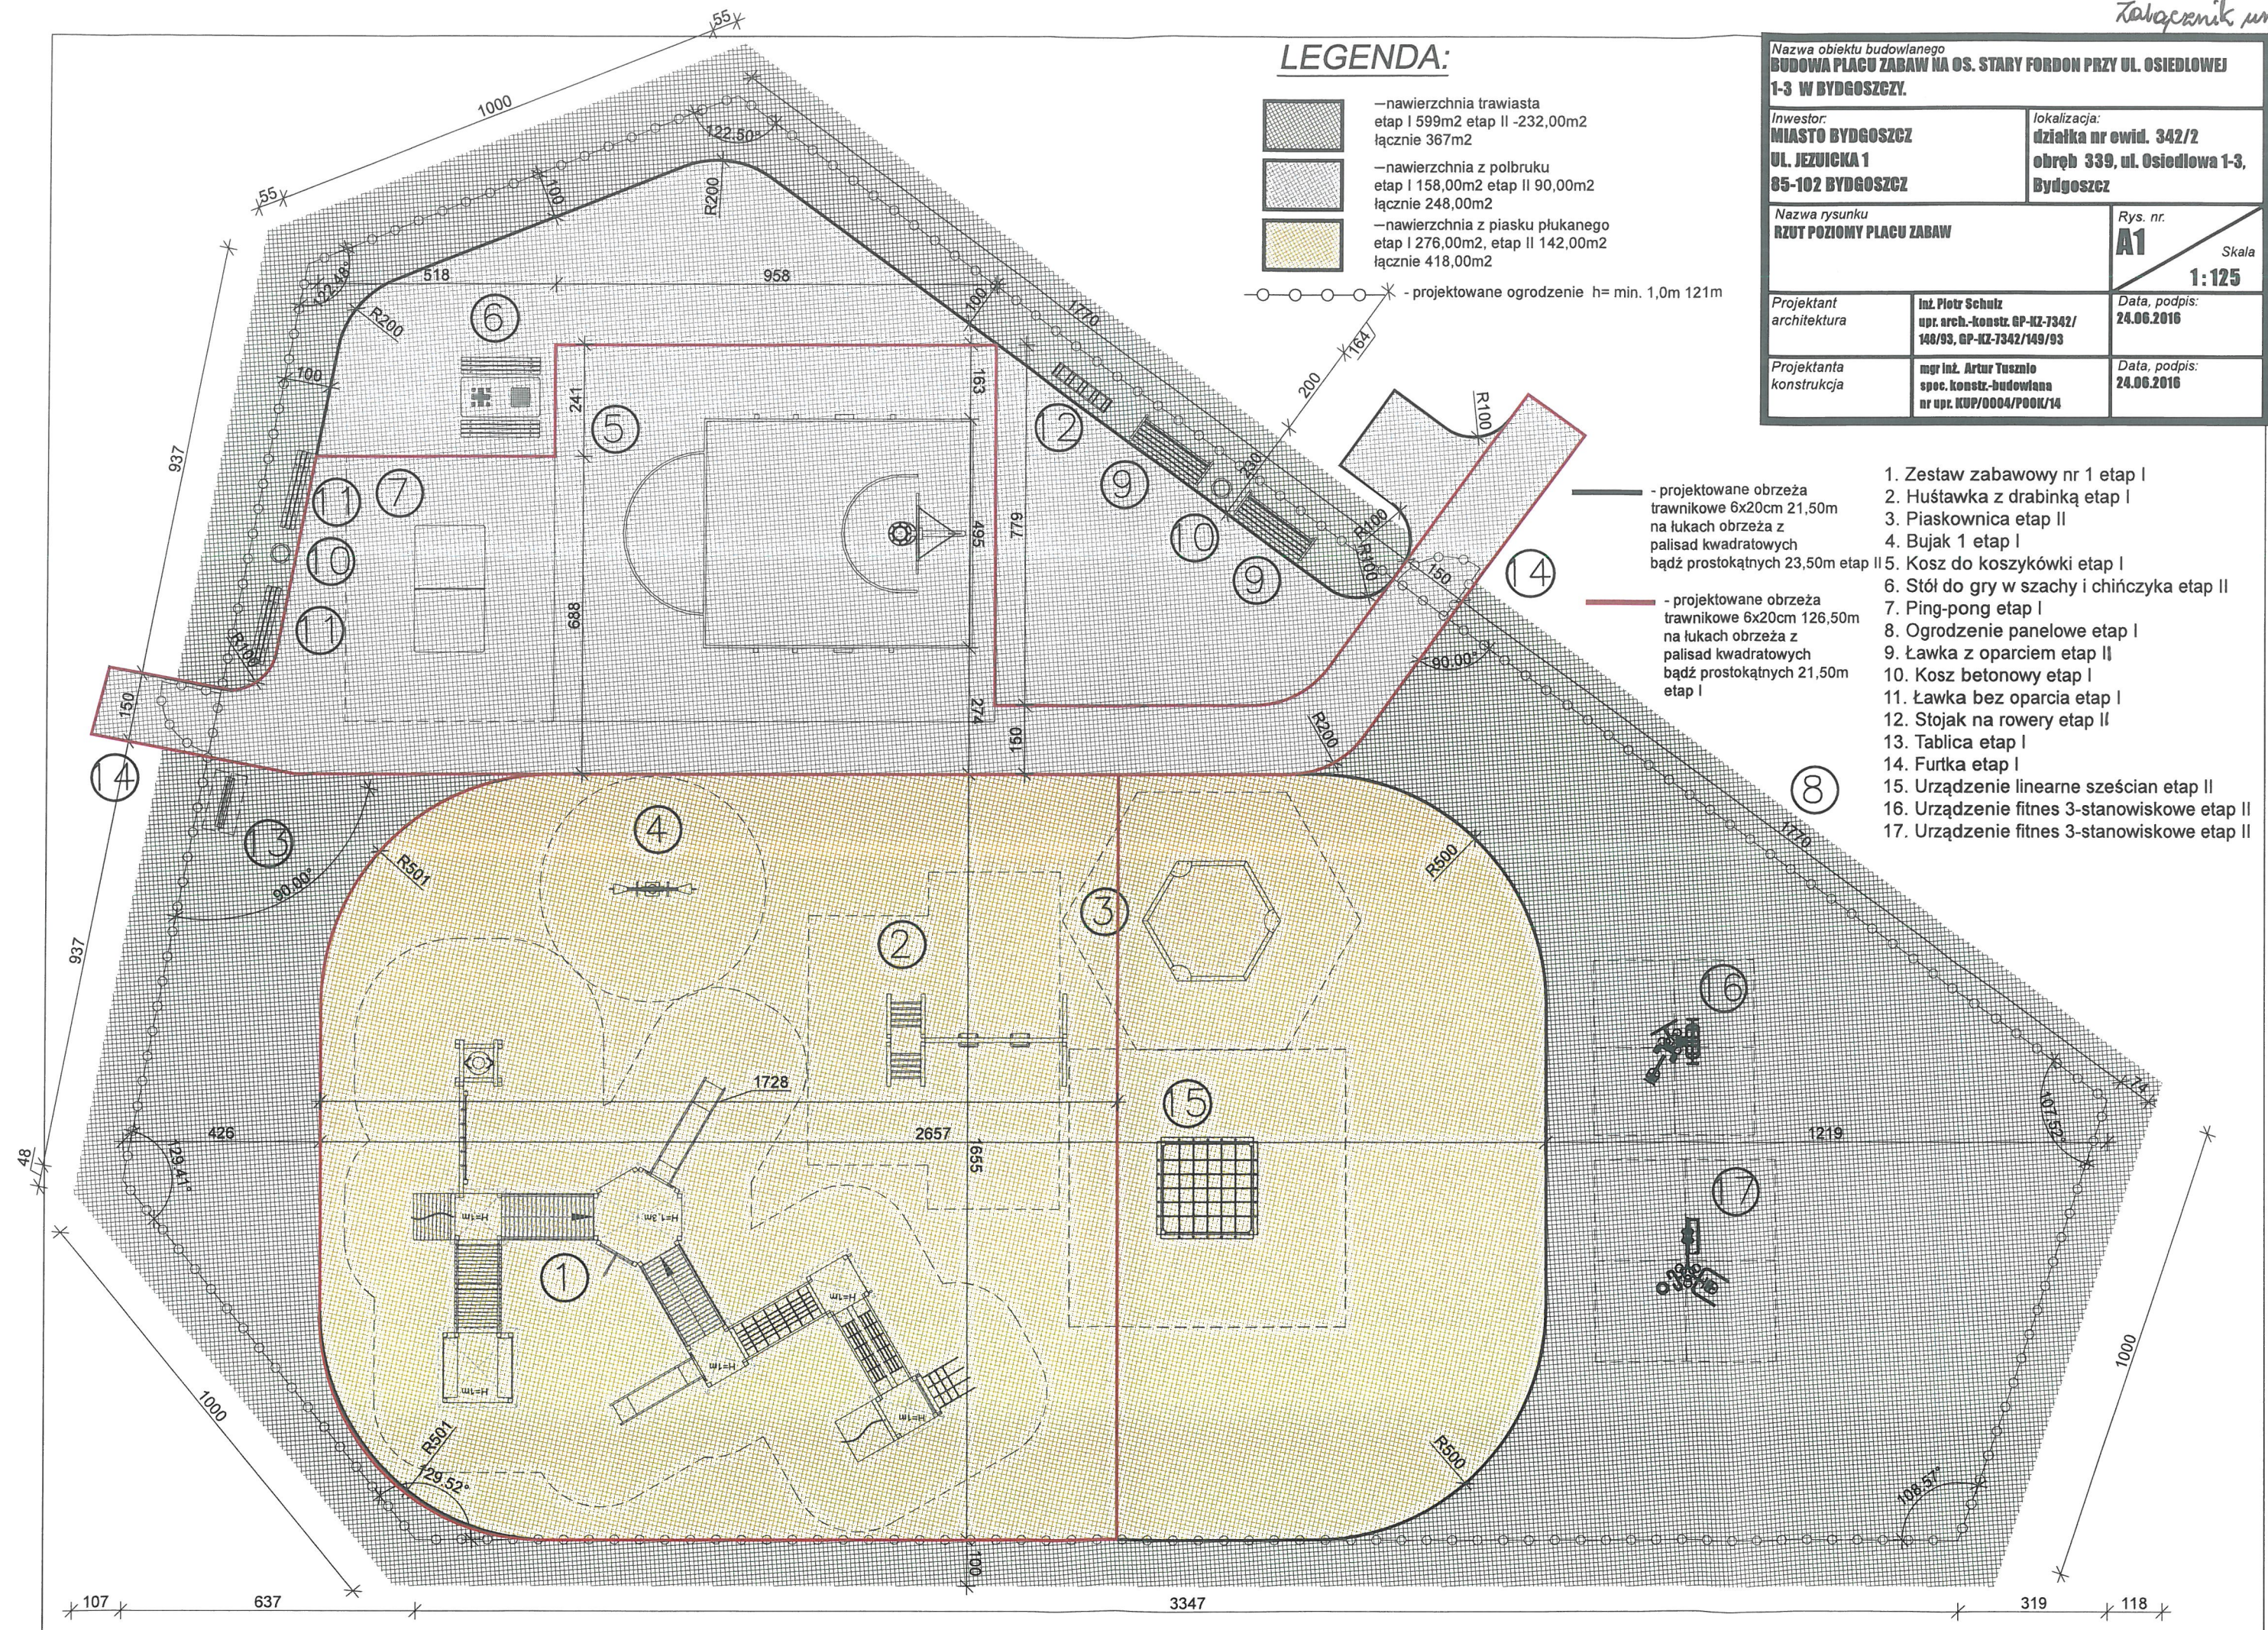


LEGENDA:

-  - nawierzchnia trawiasta
etap I 599m² etap II -232,00m²
łącznie 367m²
-  - nawierzchnia z polbruku
etap I 158,00m² etap II 90,00m²
łącznie 248,00m²
-  - nawierzchnia z piasku płukanego
etap I 276,00m², etap II 142,00m²
łącznie 418,00m²
-  - projektowane ogrodzenie h= min. 1,0m 121m

Nazwa obiektu budowlanego BUDOWA PLACU ZABAW NA OS. STARY FORDON PRZY UL. OSIEDLWEJ 1-3 W BYDGOSZCZY.		lokalizacja: działka nr ewid. 342/2 obręb 339, ul. Osiedlowa 1-3, Bydgoszcz	
Inwestor: MIASTO BYDGOSZCZ UL. JEZUICKA 1 85-102 BYDGOSZCZ		Rys. nr. A1 Skala 1:125	
Nazwa rysunku RZUT POZIOMY PLACU ZABAW		Data, podpis: 24.06.2016	
Projektant architektura	inż. Piotr Schulz upr. arch.-konstr. GP-KZ-7342/ 148/93, GP-KZ-7342/149/93	Data, podpis: 24.06.2016	
Projektanta konstrukcja	mgr inż. Artur Tusznio spec. konstr.-budowlana nr upr. KUP/0004/P00K/14	Data, podpis: 24.06.2016	



- 1. Zestaw zabawowy nr 1 etap I
- 2. Huśtawka z drabinką etap I
- 3. Piaskownica etap II
- 4. Bujak 1 etap I
- 5. Kosz do koszykówki etap I
- 6. Stół do gry w szachy i chińczyka etap II
- 7. Ping-pong etap I
- 8. Ogrodzenie panelowe etap I
- 9. Ławka z oparciem etap II
- 10. Kosz betonowy etap I
- 11. Ławka bez oparcia etap I
- 12. Stojak na rowery etap II
- 13. Tablica etap I
- 14. Furtka etap I
- 15. Urządzenie linearne sześcian etap II
- 16. Urządzenie fitness 3-stanowiskowe etap II
- 17. Urządzenie fitness 3-stanowiskowe etap II