
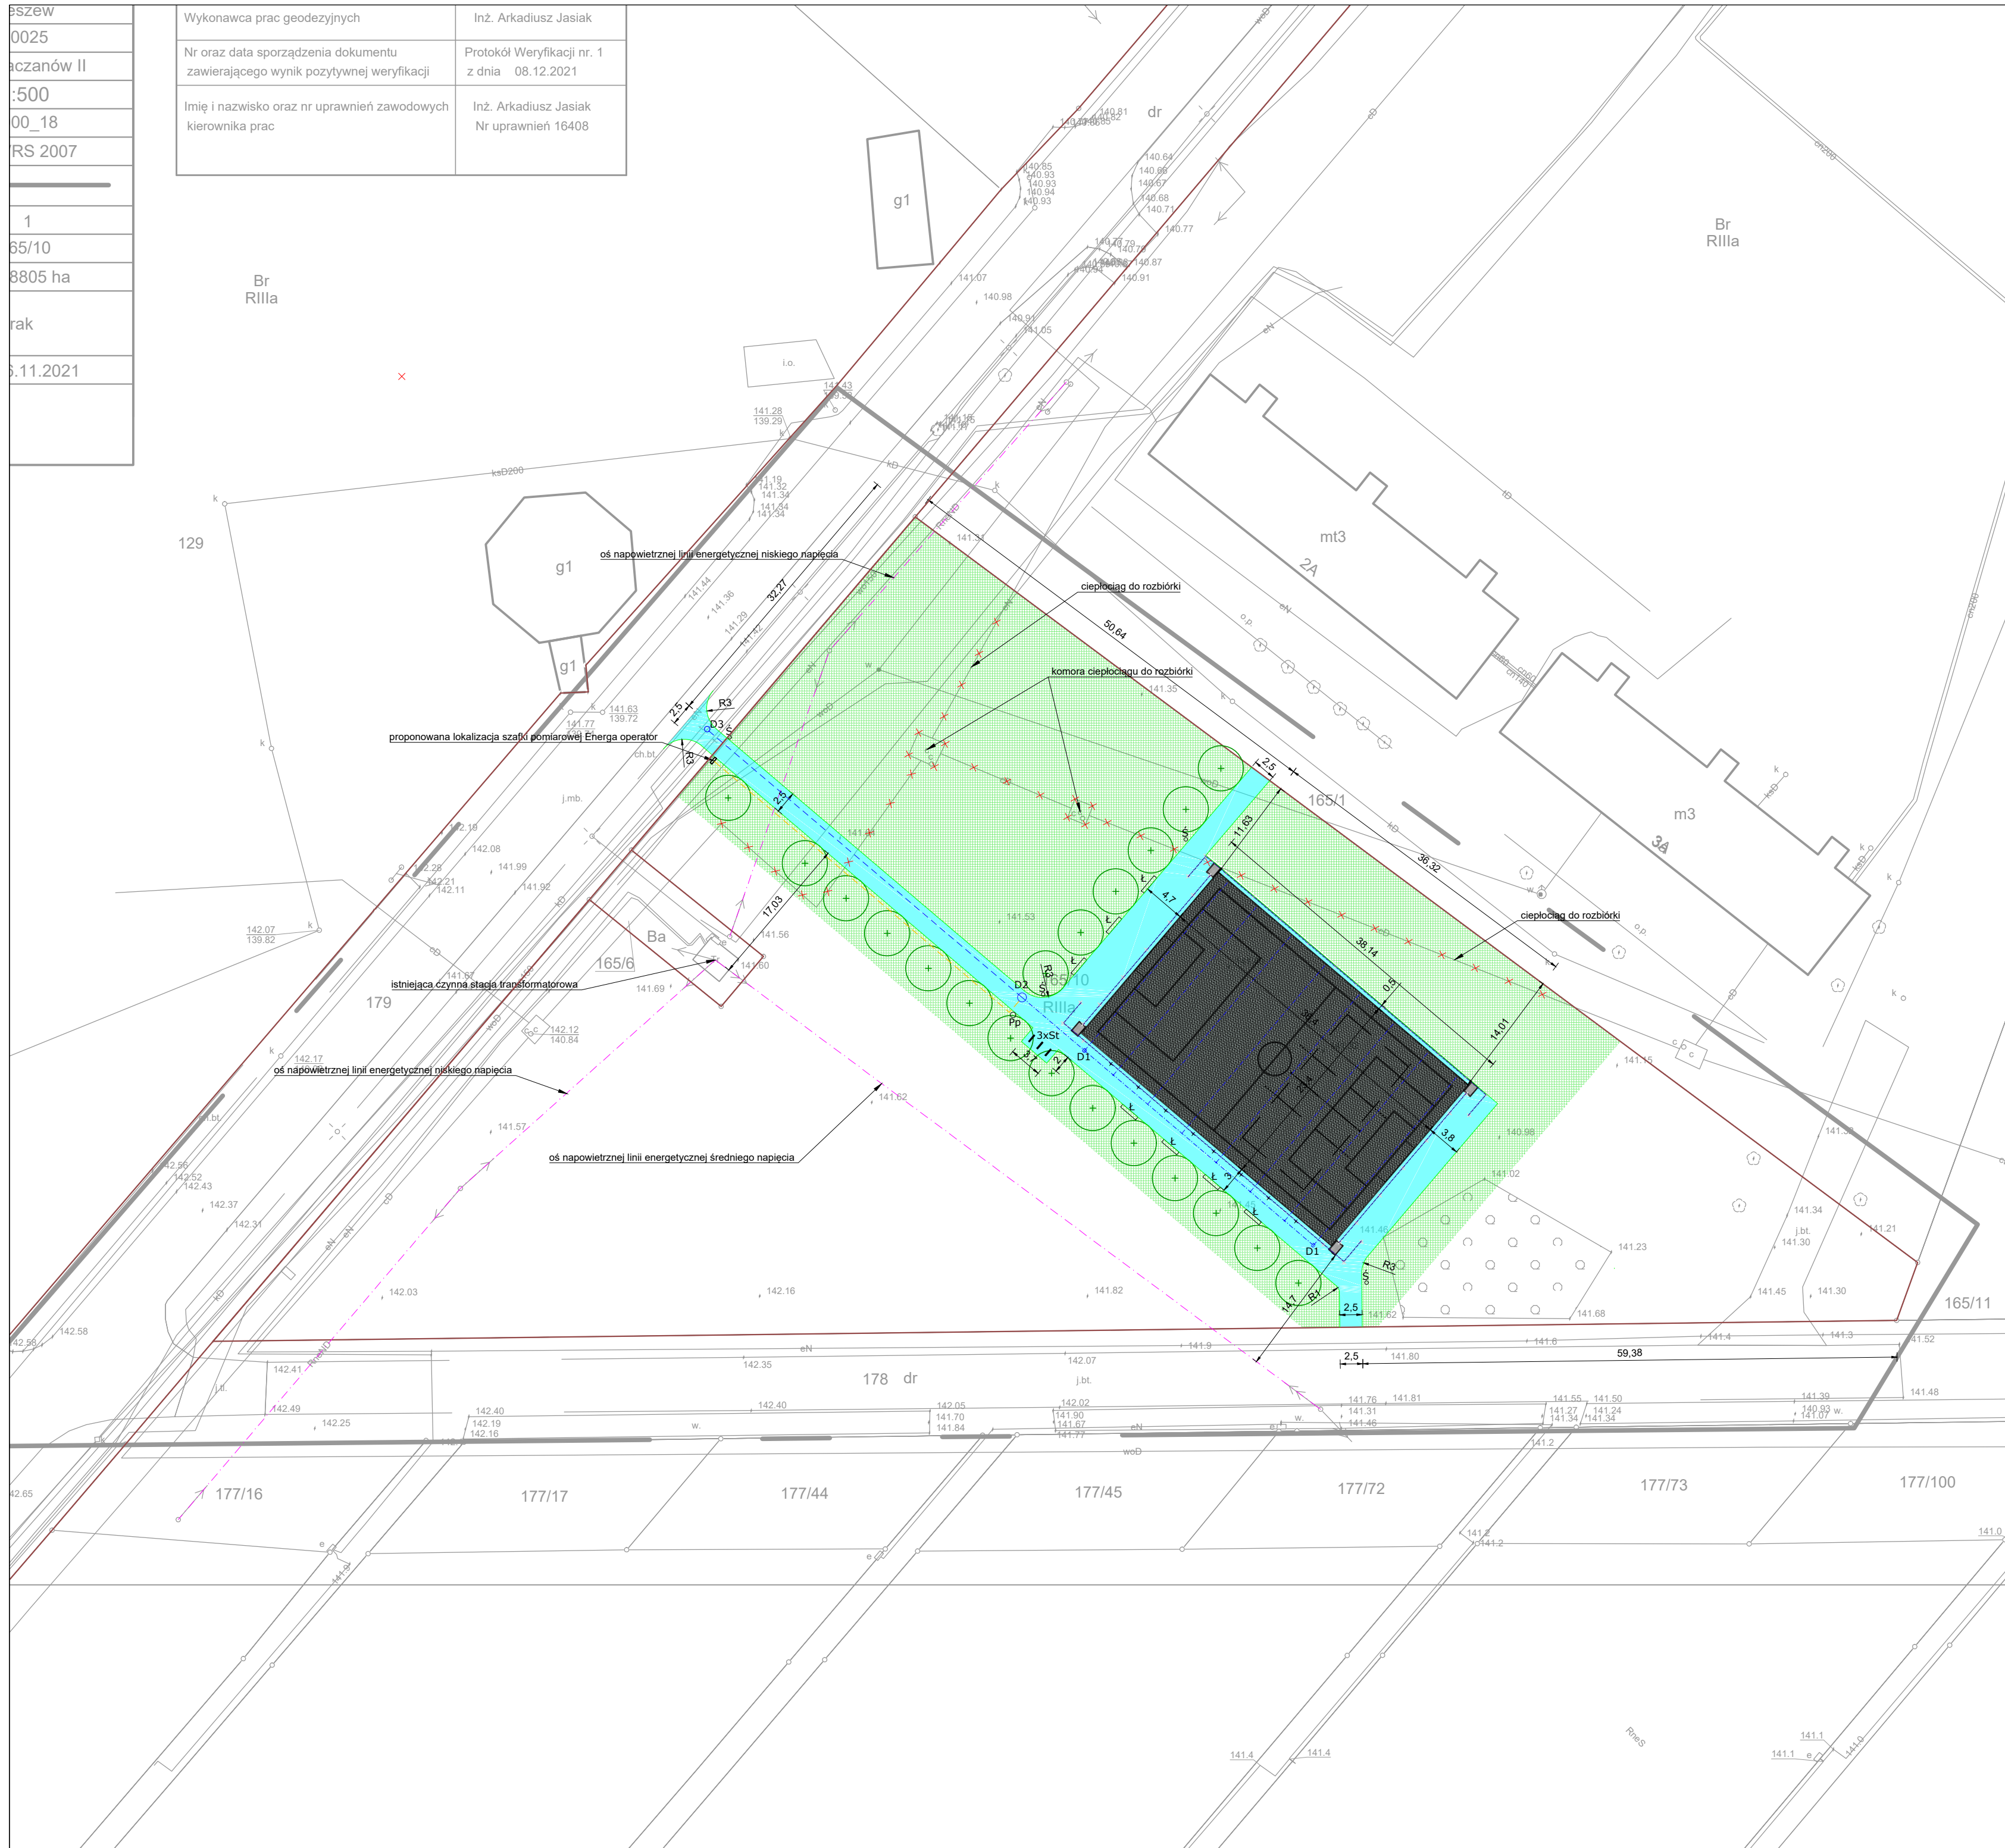
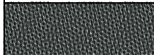


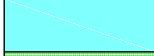


 

 

 



 

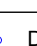


Łódź
0025
Województwo łódzkie
00_18
RS 2007
1
65/10
8805 ha
Prak
6.11.2021

Wykonawca prac geodezyjnych	Inż. Arkadiusz Jasiak
Nr oraz data sporządzenia dokumentu zawierającego wynik pozytywnej weryfikacji	Protokół Weryfikacji nr. 1 z dnia 08.12.2021
Imię i nazwisko oraz nr uprawnień zawodowych kierownika prac	Inż. Arkadiusz Jasiak Nr uprawnień 16408



LEGENDA	
	Projektowane boisko - nawierzchnia ze sztucznej trawy
	Projektowane chodniki - kostka szara bezfazowa
	Projektowane nawierzchnia zieleni - trawników
	Granica działki
	Siatka piłkochwyłtów
	Wewnętrzna linia zasilająca nn
	Drenaż boiska - rura pcv-u Ø110
	Rura tłoczna kanalizacji deszczowej PE40
	D1 Studzienka rewizyjna Ø425
	D2 Studzienka rewizyjna Ø1000 betonowa z pompą
	D3 Studzienka rewizyjna Ø600
	Obrzeże betonowe 8 x 30 cm
	Oś napowietrznej linii energetycznej
	Kosz na śmieci
	Stojak na rowery
	Psi pakiet
	Ławka
	Projektowane drzewo

Projekt budowlano-wykonawczy			
Budowa boiska w Taczanowie Drugim			
Projekt zagospodarowania działki		Rysunek nr: 2.0	Data: 09.2023 r.
		Skala: 1:500	
Adres inwestycji	Powiat pleszewski, Jedn. ewid. - Pleszew_obszar wiejski, obręb Taczanów Drugi, dz. nr: 165/10; 179		
	Inwestor Miasto i Gmina Pleszew; ul. Rynek 1, 63-300 Pleszew		
Zespół projektu		Nr uprawnień budowlanych	Podpis
Projektant b. architektoniczna	mgr inż. arch. Jakub Kubiak	50/WPOKK/2018 Spec. architektoniczna	
Projektant b. drogowa	mgr inż. Lech Marciniak	WK/P/0391/POOD/19 spec. drogowa	