


BUDYNEK ISTN

BUDYNEK PROJEKTOWANY

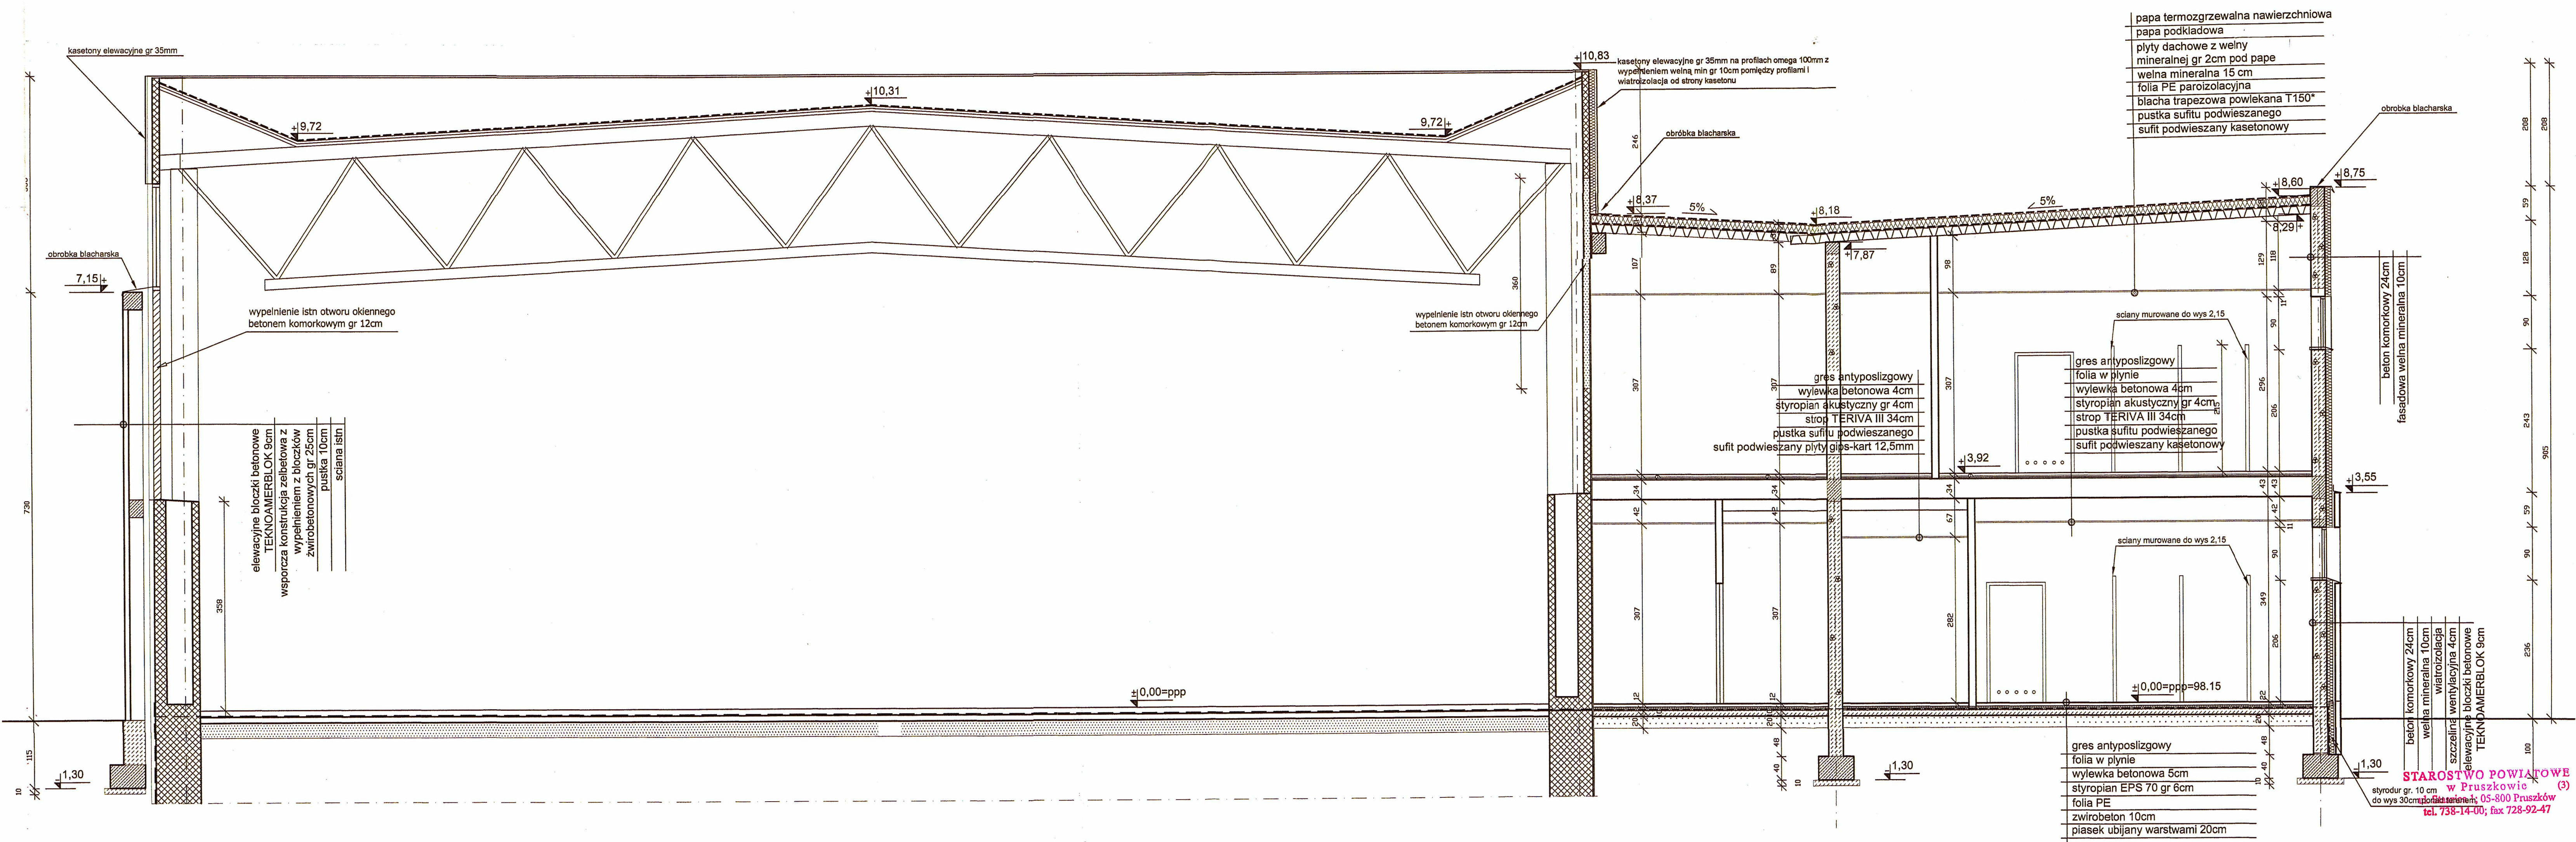

papa termozgrzewalna nawierzchniowa  
 papa podkladowa  
 płyty dachowe z wełny mineralnej gr 2cm pod pape  
 wełna mineralna 15 cm  
 folia PE paroizolacyjna  
 blacha trapezowa powlekana T150\*  
 pustka sufitu podwieszanego  
 sufit podwieszany kasetonowy

gres antypoślizgowy  
 wylewka betonowa 4cm  
 styropian akustyczny gr 4cm  
 strop TERIVA III 34cm  
 pustka sufitu podwieszanego  
 sufit podwieszany płyty gips-kart 12,5mm

gres antypoślizgowy  
 folia w płynie  
 wylewka betonowa 4cm  
 styropian akustyczny gr 4cm  
 strop TERIVA III 34cm  
 pustka sufitu podwieszanego  
 sufit podwieszany kasetonowy

gres antypoślizgowy  
 folia w płynie  
 wylewka betonowa 5cm  
 styropian EPS 70 gr 6cm  
 folia PE  
 żwirbeton 10cm  
 piasek ubijany warstwami 20cm

beton komorkowy 24cm  
 wełna mineralna 10cm  
 wiatroizolacja  
 szczelina wentylacyjna 4cm  
 elewacyjne bloczki betonowe  
 TEKNODAMERBLOK 9cm

elewacyjne bloczki betonowe  
 TEKNODAMERBLOK 9cm  
 wsporcza konstrukcja żelbetowa z  
 wypełnieniem z bloczków  
 żwirowbetonowych gr 25cm  
 pustka 10cm  
 sciana istn

wypełnienie istn otworu okiennego  
 betonem komorkowym gr 12cm

wypełnienie istn otworu okiennego  
 betonem komorkowym gr 12cm

STAROSTWO POWIATOWE  
 w Pruszkowie (3)  
 ul. Górniczańska 10, 05-800 Pruszków  
 tel. 738-14-00; fax 728-92-47

PRZEKROJ A1 - A1 1:50

CENTRUM SPORTU SZKOLNEGO - II ETAP  
 MIEDZYSZKOLNY OSRODEK SPORTU  
 ul. Górniczańska 4, Pruszków

SCIANY SITNIEJACE