



ELEW. SKRZYDŁA ZACHODNIEGO

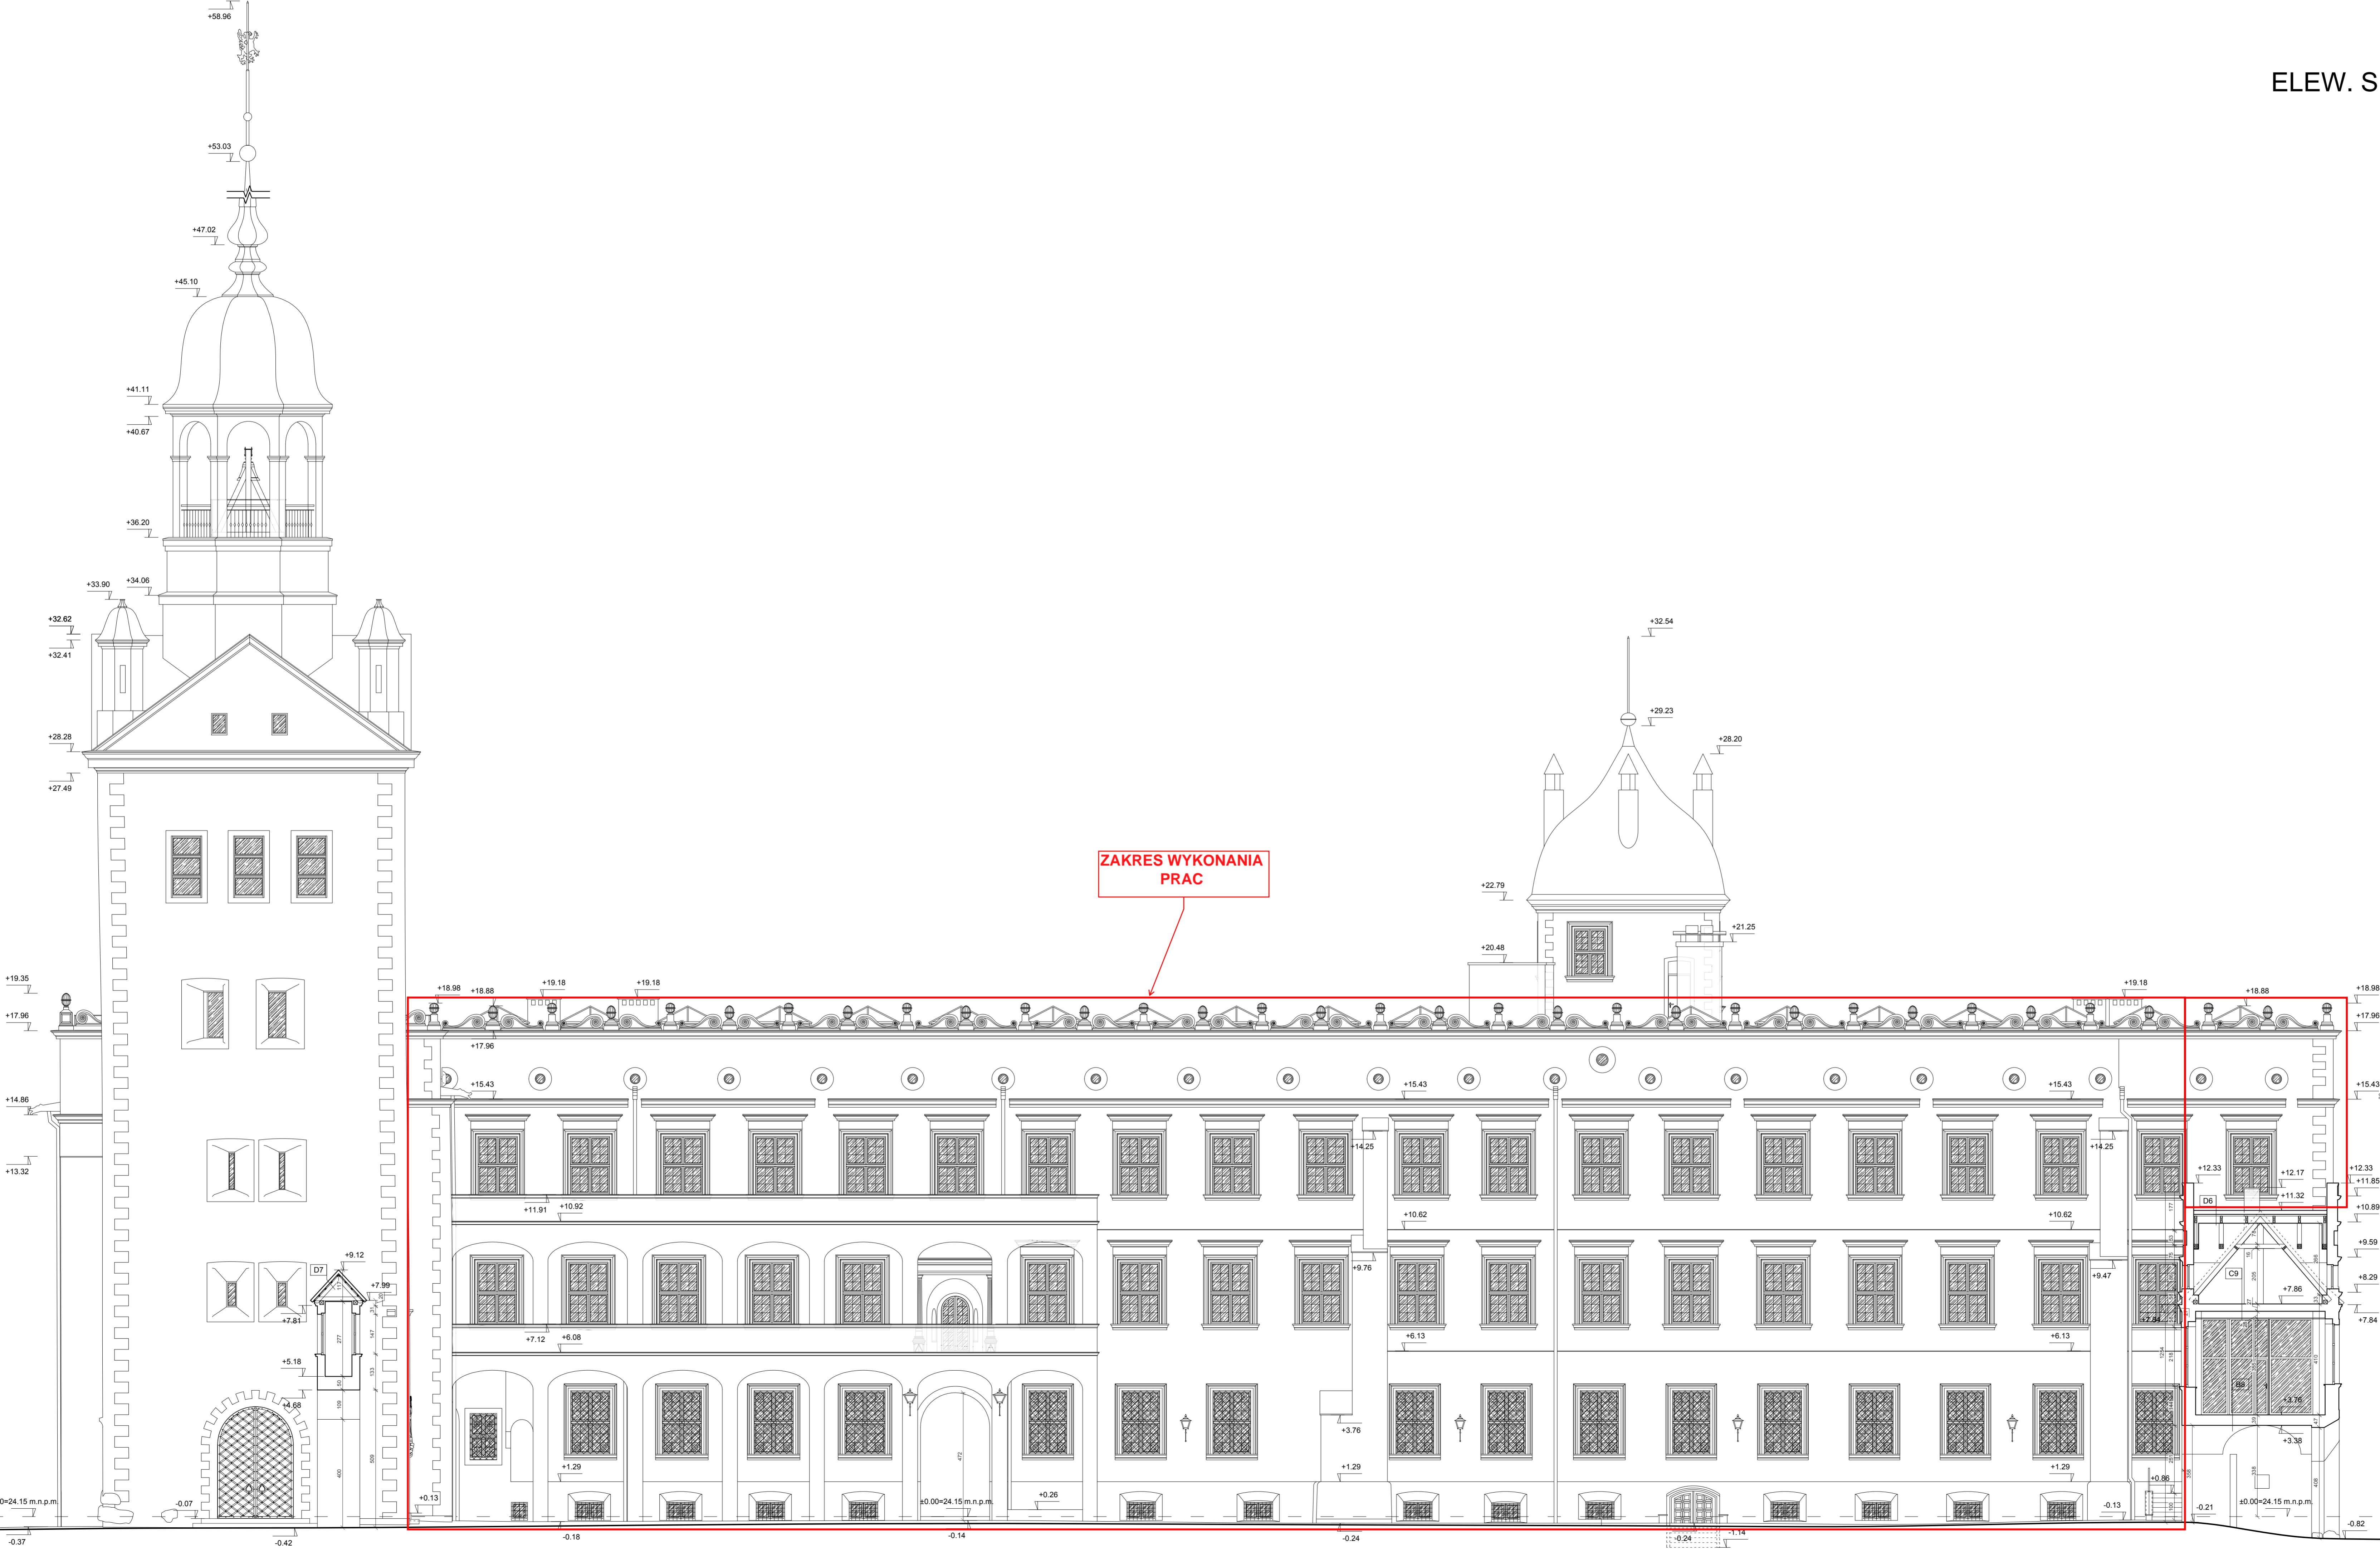

ZAKRES WYKONANIA PRAC

C9	podłoga na stopniu papieru
	paneli podłogowe
	głaz ceramika
	siatka podłogowa
	siatka Kera
	tytu ceramiczny-wsporny
	przebiegi instalacji
	konstrukcja szkieletowa z zew. i wew. wykończona z płytą kerolanową
D6	wersety dachu
	ociekająca ceramiczna klasyczna
	siatki i kordelasy
	folia paroprzeciekająca
	izolacja termiczna styropianowa
	parozaloczniki
	wykończona z płyt OK na szlaku
D7	wersety dachu
	ociekająca ceramiczna klasyczna
	siatki i kordelasy
	folia paroprzeciekająca
	izolacja
B8	podłoga na stopniu nad progiem bramnym
	wykładka dywanowa
	paneli drewniany
	gipsowy
	matki ceglana
	izolacja termoizolacyjna
	szerebiec wykończony betoniem
	wielogłębki gips
	wykończona ogólnie stopniem stropodachowym

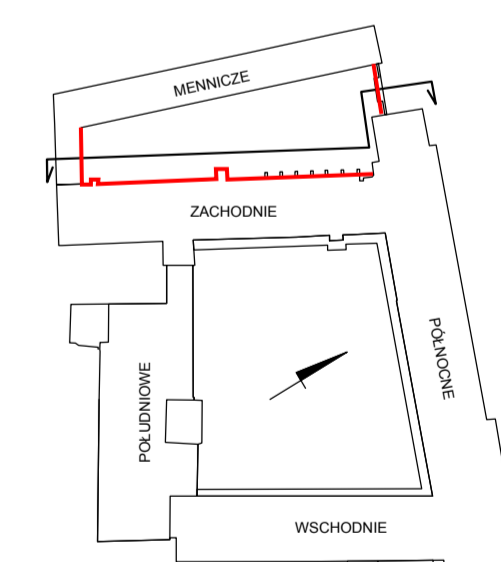

SKALA 1:100
0 1 2 3 4 5 m


 ArchCadia Piotr Swoboda
 tel.: 726 293 109
 biuro@archicadia.pl
 www.archicadia.pl

OPRACOWANIE INWENTARYZACJI
 ARCHITEKTONICZNO-BUDOWLANEJ BUDYNKU
 ZAMKU KSIĄŻAT POMORSKICH W SZCZECINIE.

Obiekt: ZAMEK KSIĄŻAT POMORSKICH
 70-540 SZCZECIN, UL. KORSARZY 34
 cz. nr 76, 735; Obrot: 1037 SZCZECIN ŚRÓDMIEŚCIE

Zawartość arkusza: **ELEW. SKRZYDŁA ZACHODNIEGO**

Zamawiający: ZAMEK KSIĄŻAT POMORSKICH
 70-540 SZCZECIN, UL. KORSARZY 34

Opracowanie: mgr inż. arch. Urszula Jahn
 nr upr. 53010/p
 inż. arch. Katarzyna Pałdzińska
 inż. arch. Piotr Swoboda

Nr arkusza: **A23**
 Skala: 1:100
 Data: 12.2019

Branża: ARCHITEKTURA Stadium: INWENTARYZACJA