


RZUT POŁACI DACHOWEJ
SKALA 1 :50

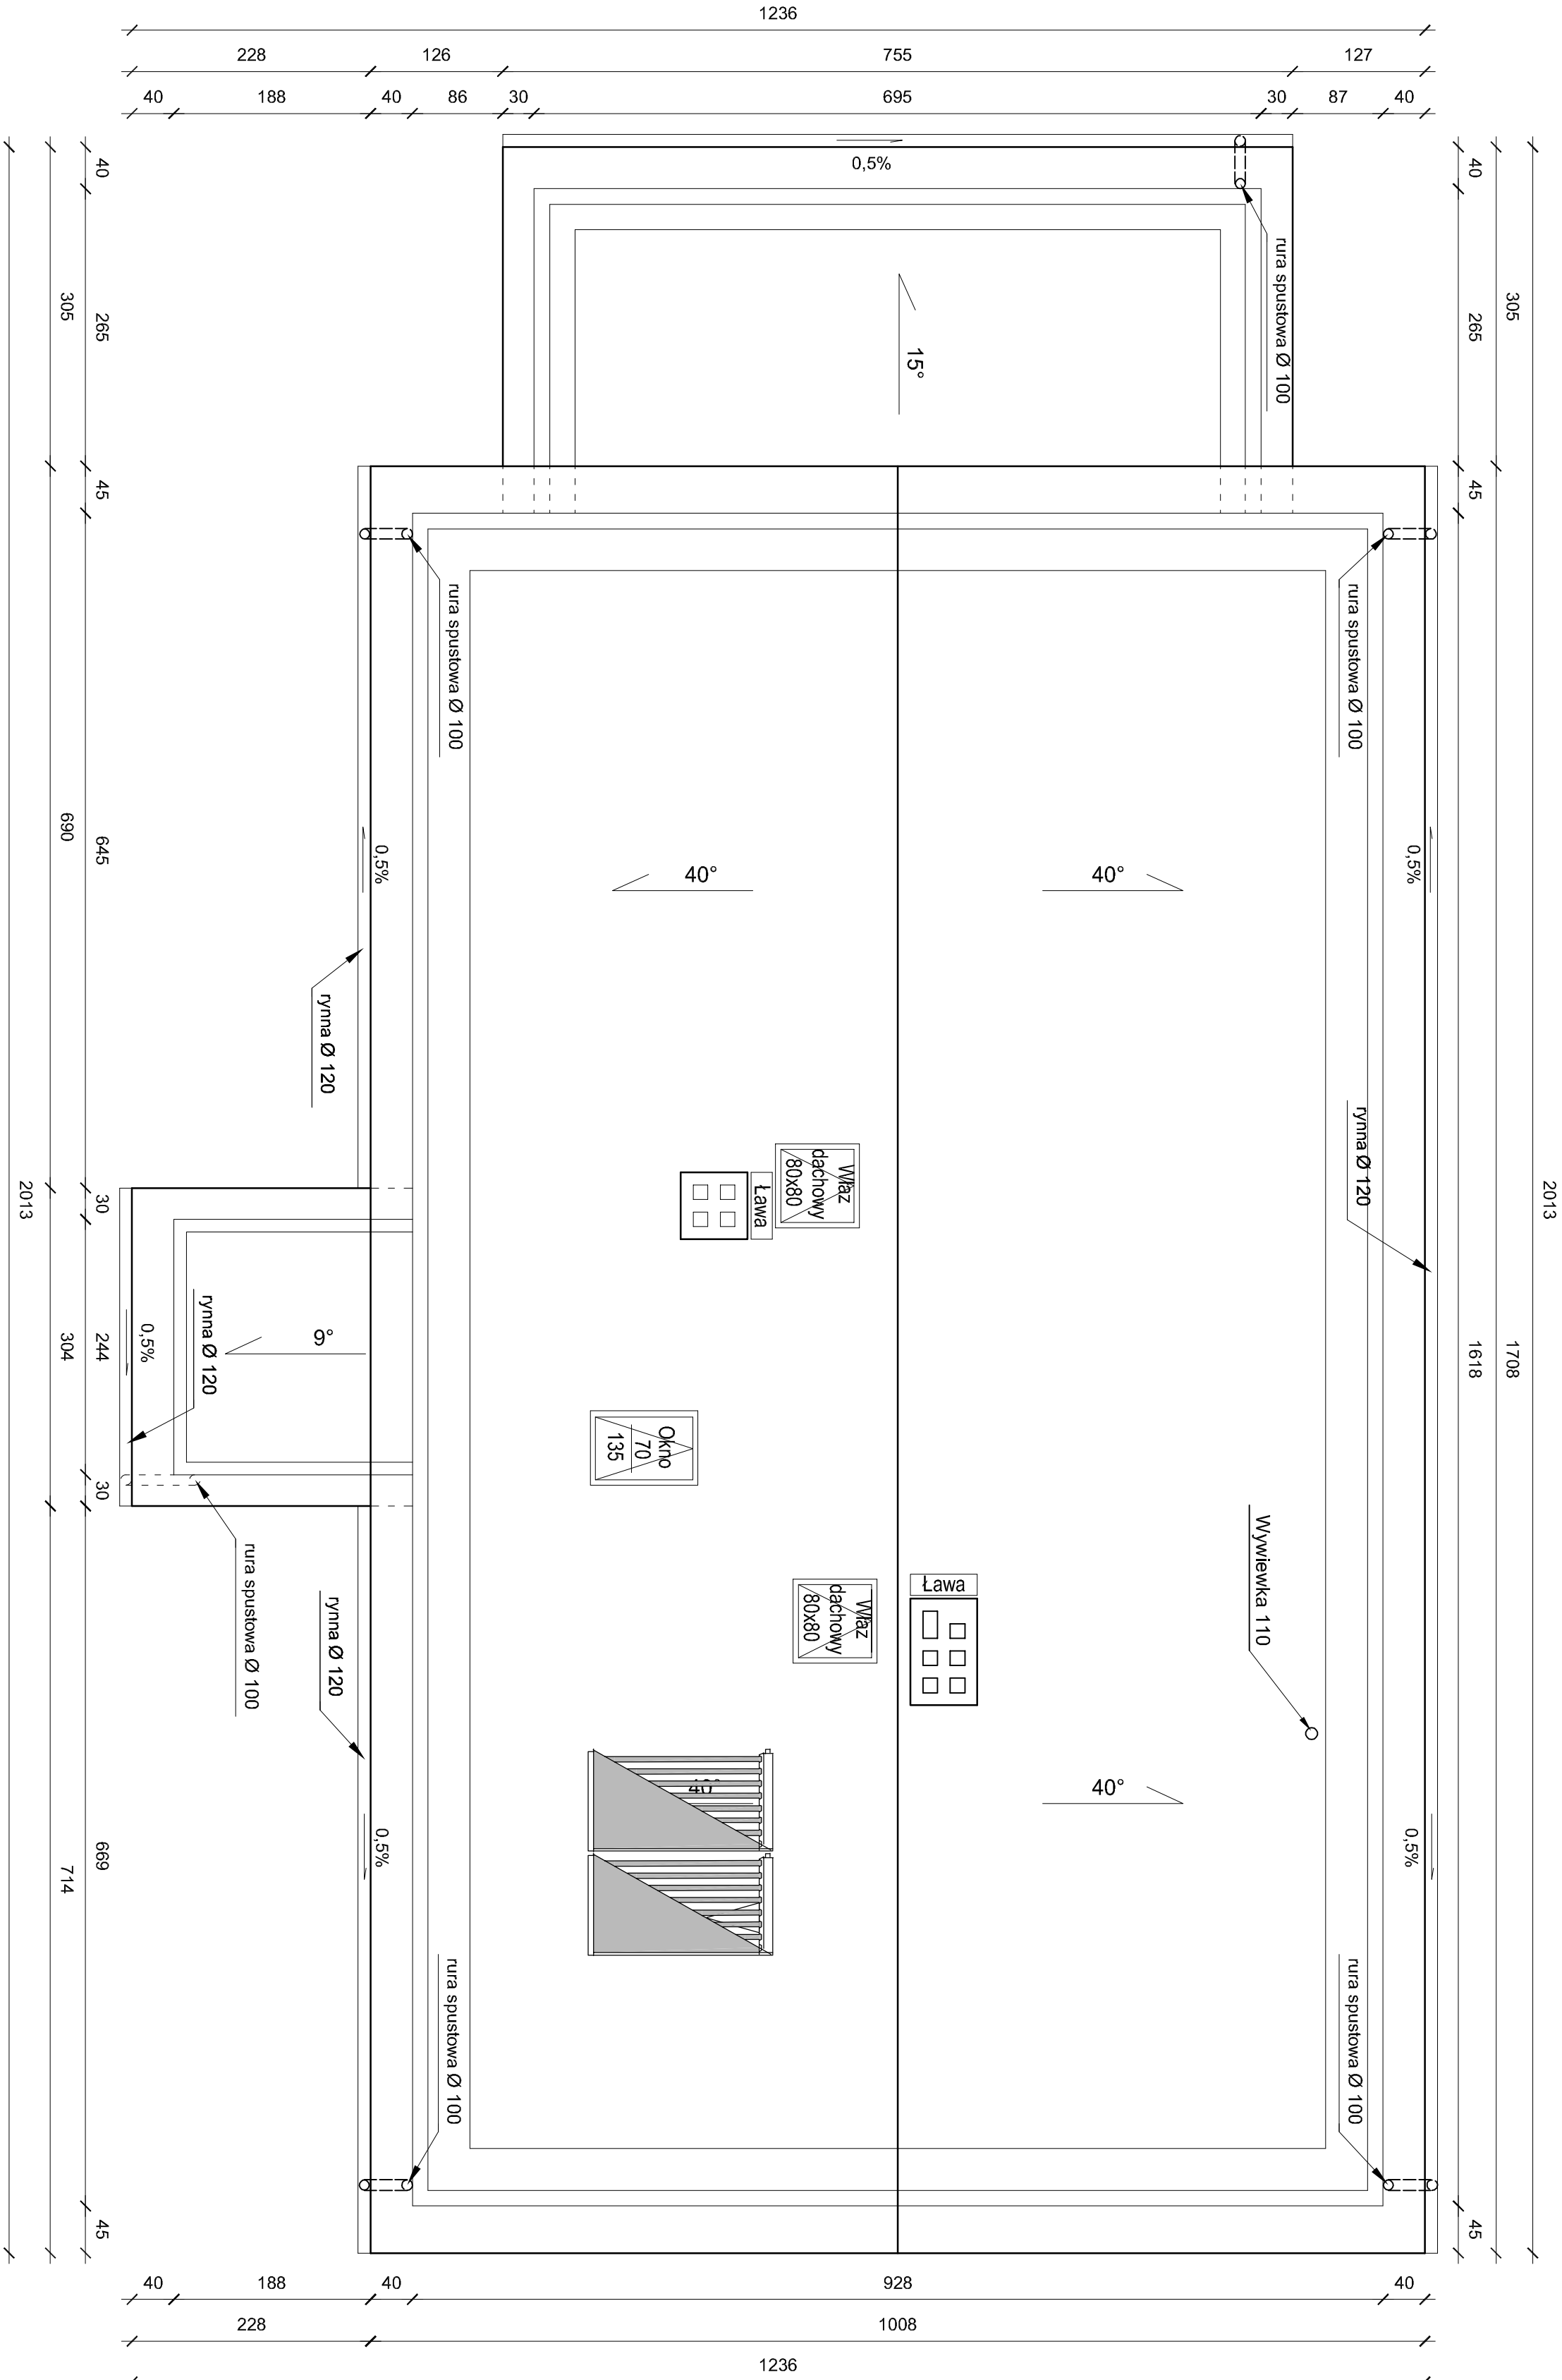

Inwestor :	Pg. Lesy Polska Należność: Długość	A-6
Adres inwestycji :	Wierzbny 53 nr działki 304/4 obręb gminny nr 21 Strzegomski	Strzegomski
Temat:	Rozbudowa z przebudową budynku mieszkalnego (jeździźni)	
Nazwa rys:	Rzut połaci dachowej	
Zespół projektowy:	linę i pozwolenie, nr uprawnień	
Projektant:	mgr inż. arch. Rafał Horyk 503/PODK/2012	
Asystent projektanta:	tech. bud. Witold Makiewicz 153/BS/OL	
Sprowadzający:		
Pełniący:		
Skala:	1:50	