


RZUT POŁACI DACHOWEJ  
SKALA 1 :50

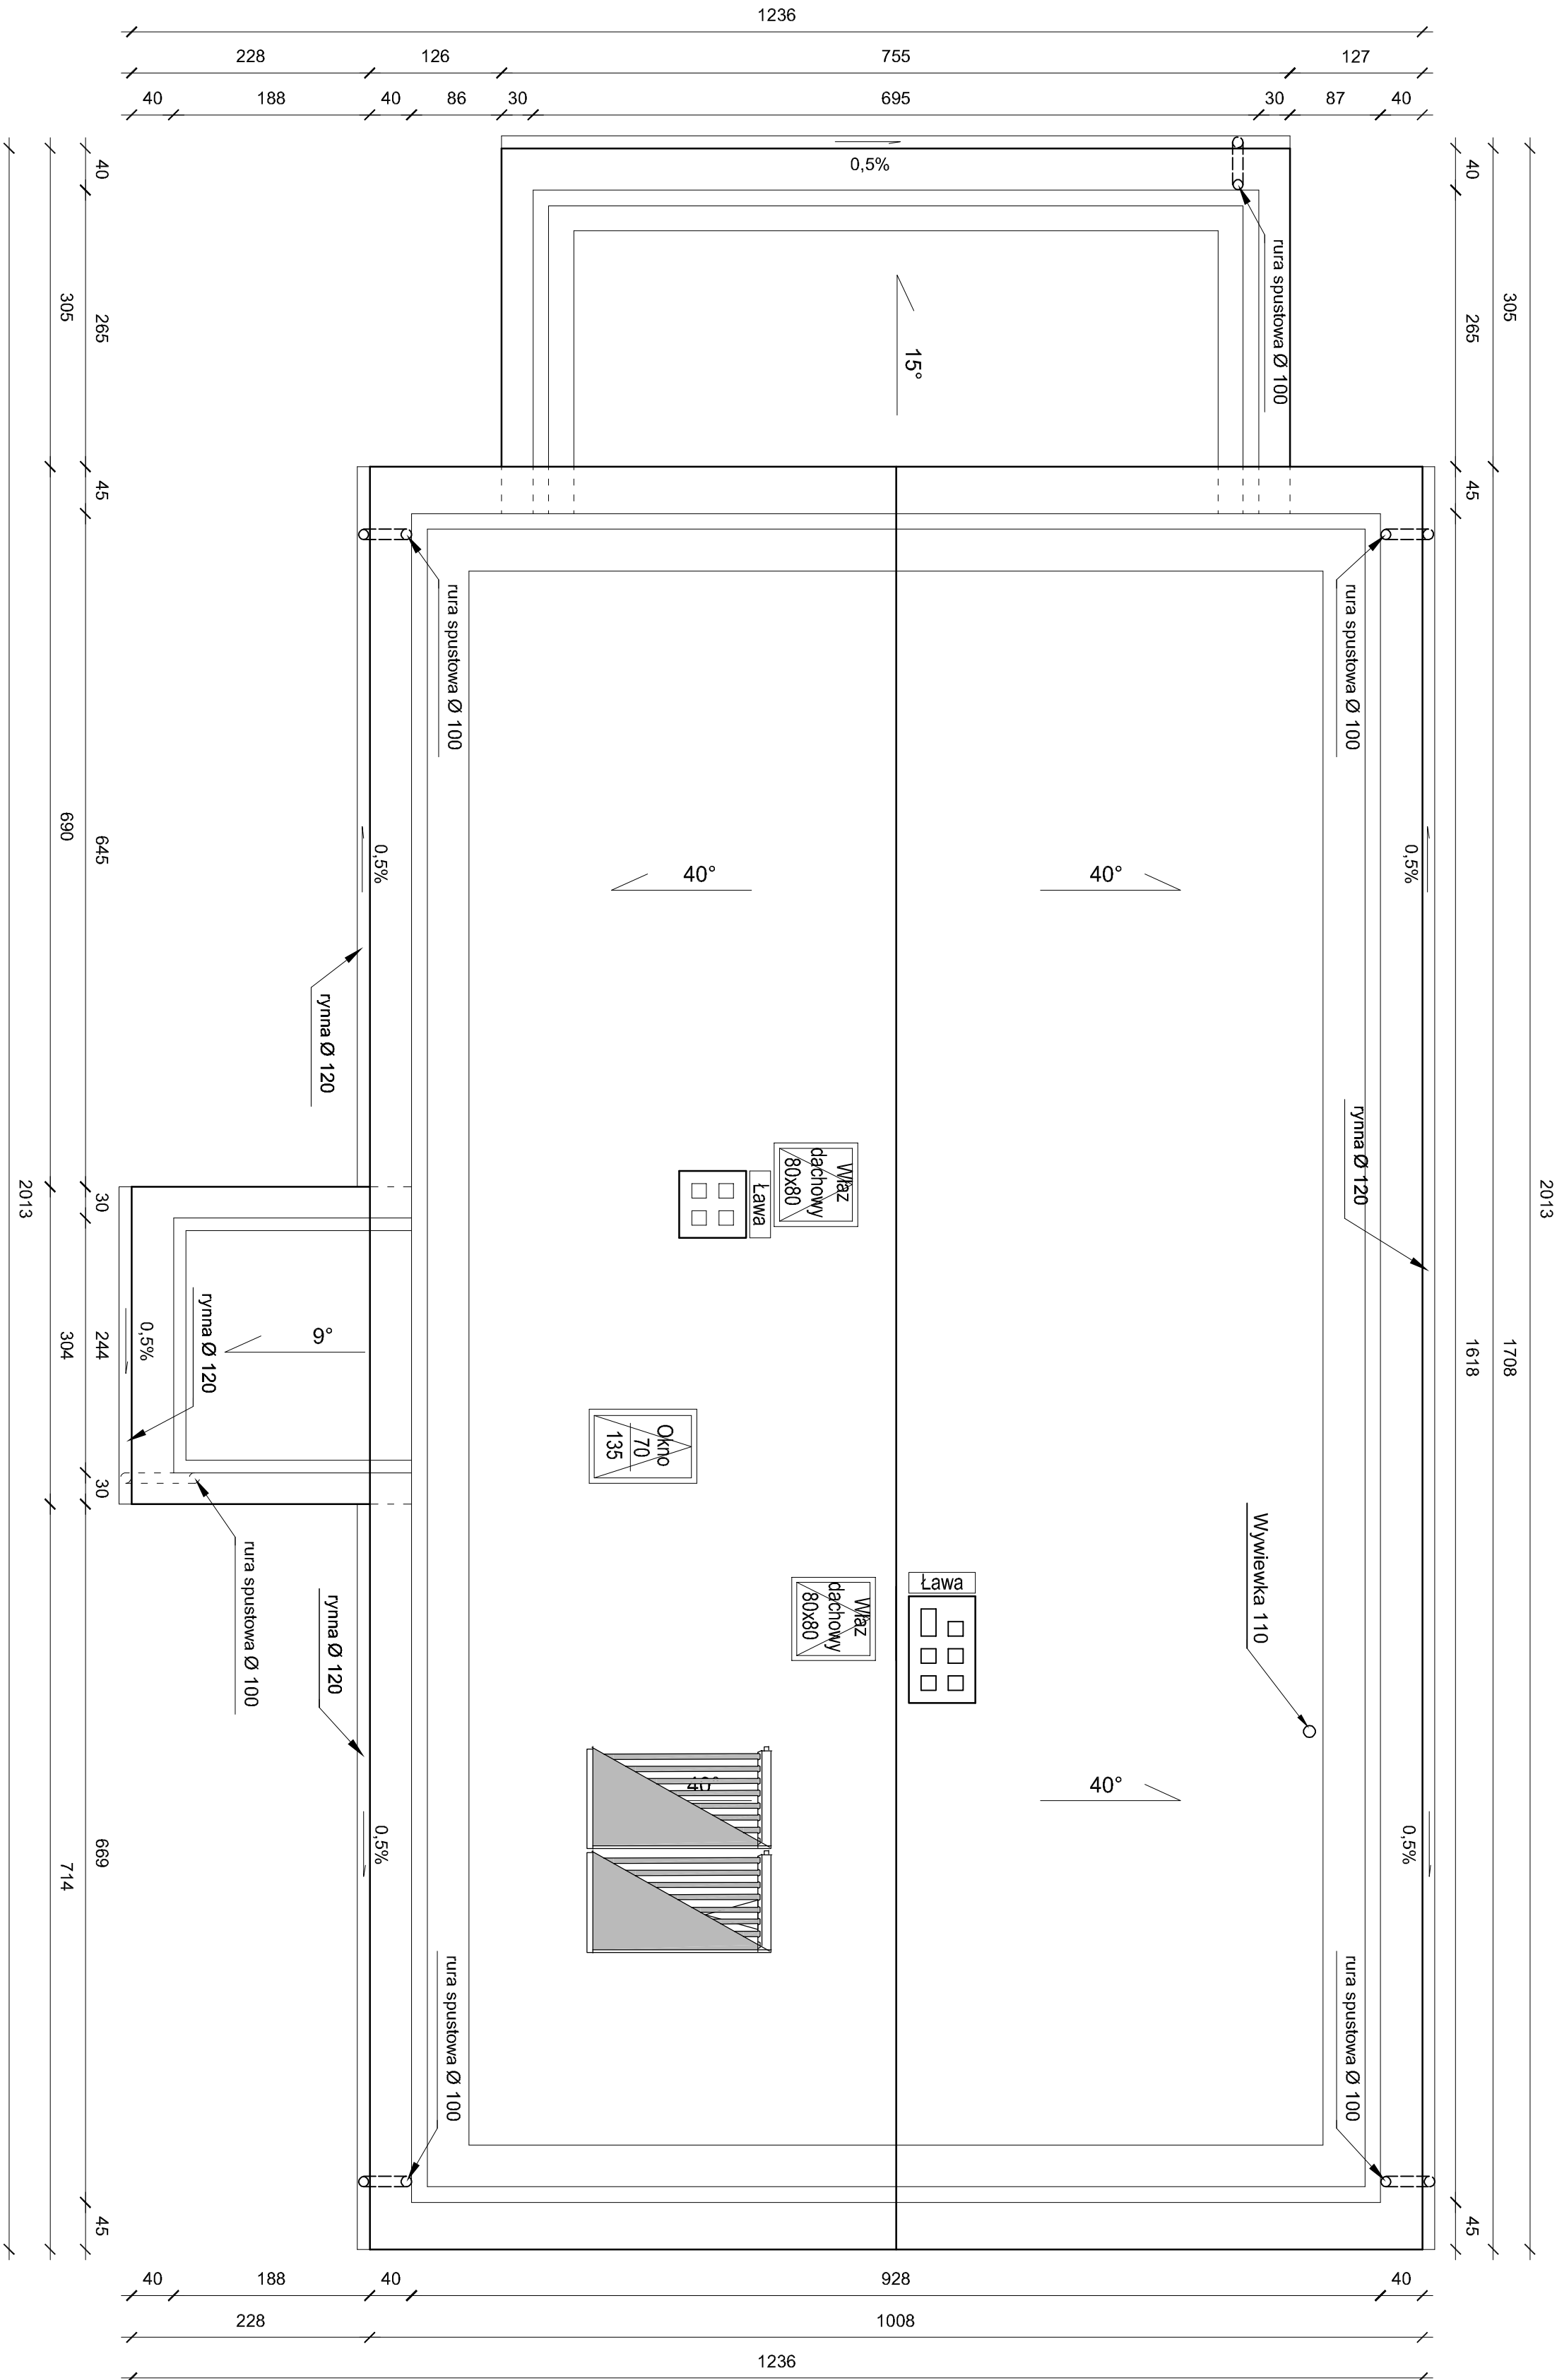

Investor :	PGI Instytut Techniczny Budownictwa Drogowego	A-6
Adres inwestycji :	Miejscowość 53 nr działki 308/6, ul. Główna nr 21, Stronie Śląskiej	Stronie Śląskiej
Temat:	Rozbudowa z przebudową budynku mieszkalnego (szkółki)	
Nazwa rys.:	Rzut połąci dachowej	
Zespół projektowy:	Imię i nazwisko, nr uprawnień	
Projektant:	mgr inż. arch. Radek Horvák 503/PDOK/2012	
Asystent projektanta:	tech. bud. Witold Mokwicz 155/83/01	
Sprowadzający:		
Pieczęć:		Skala 1:50