
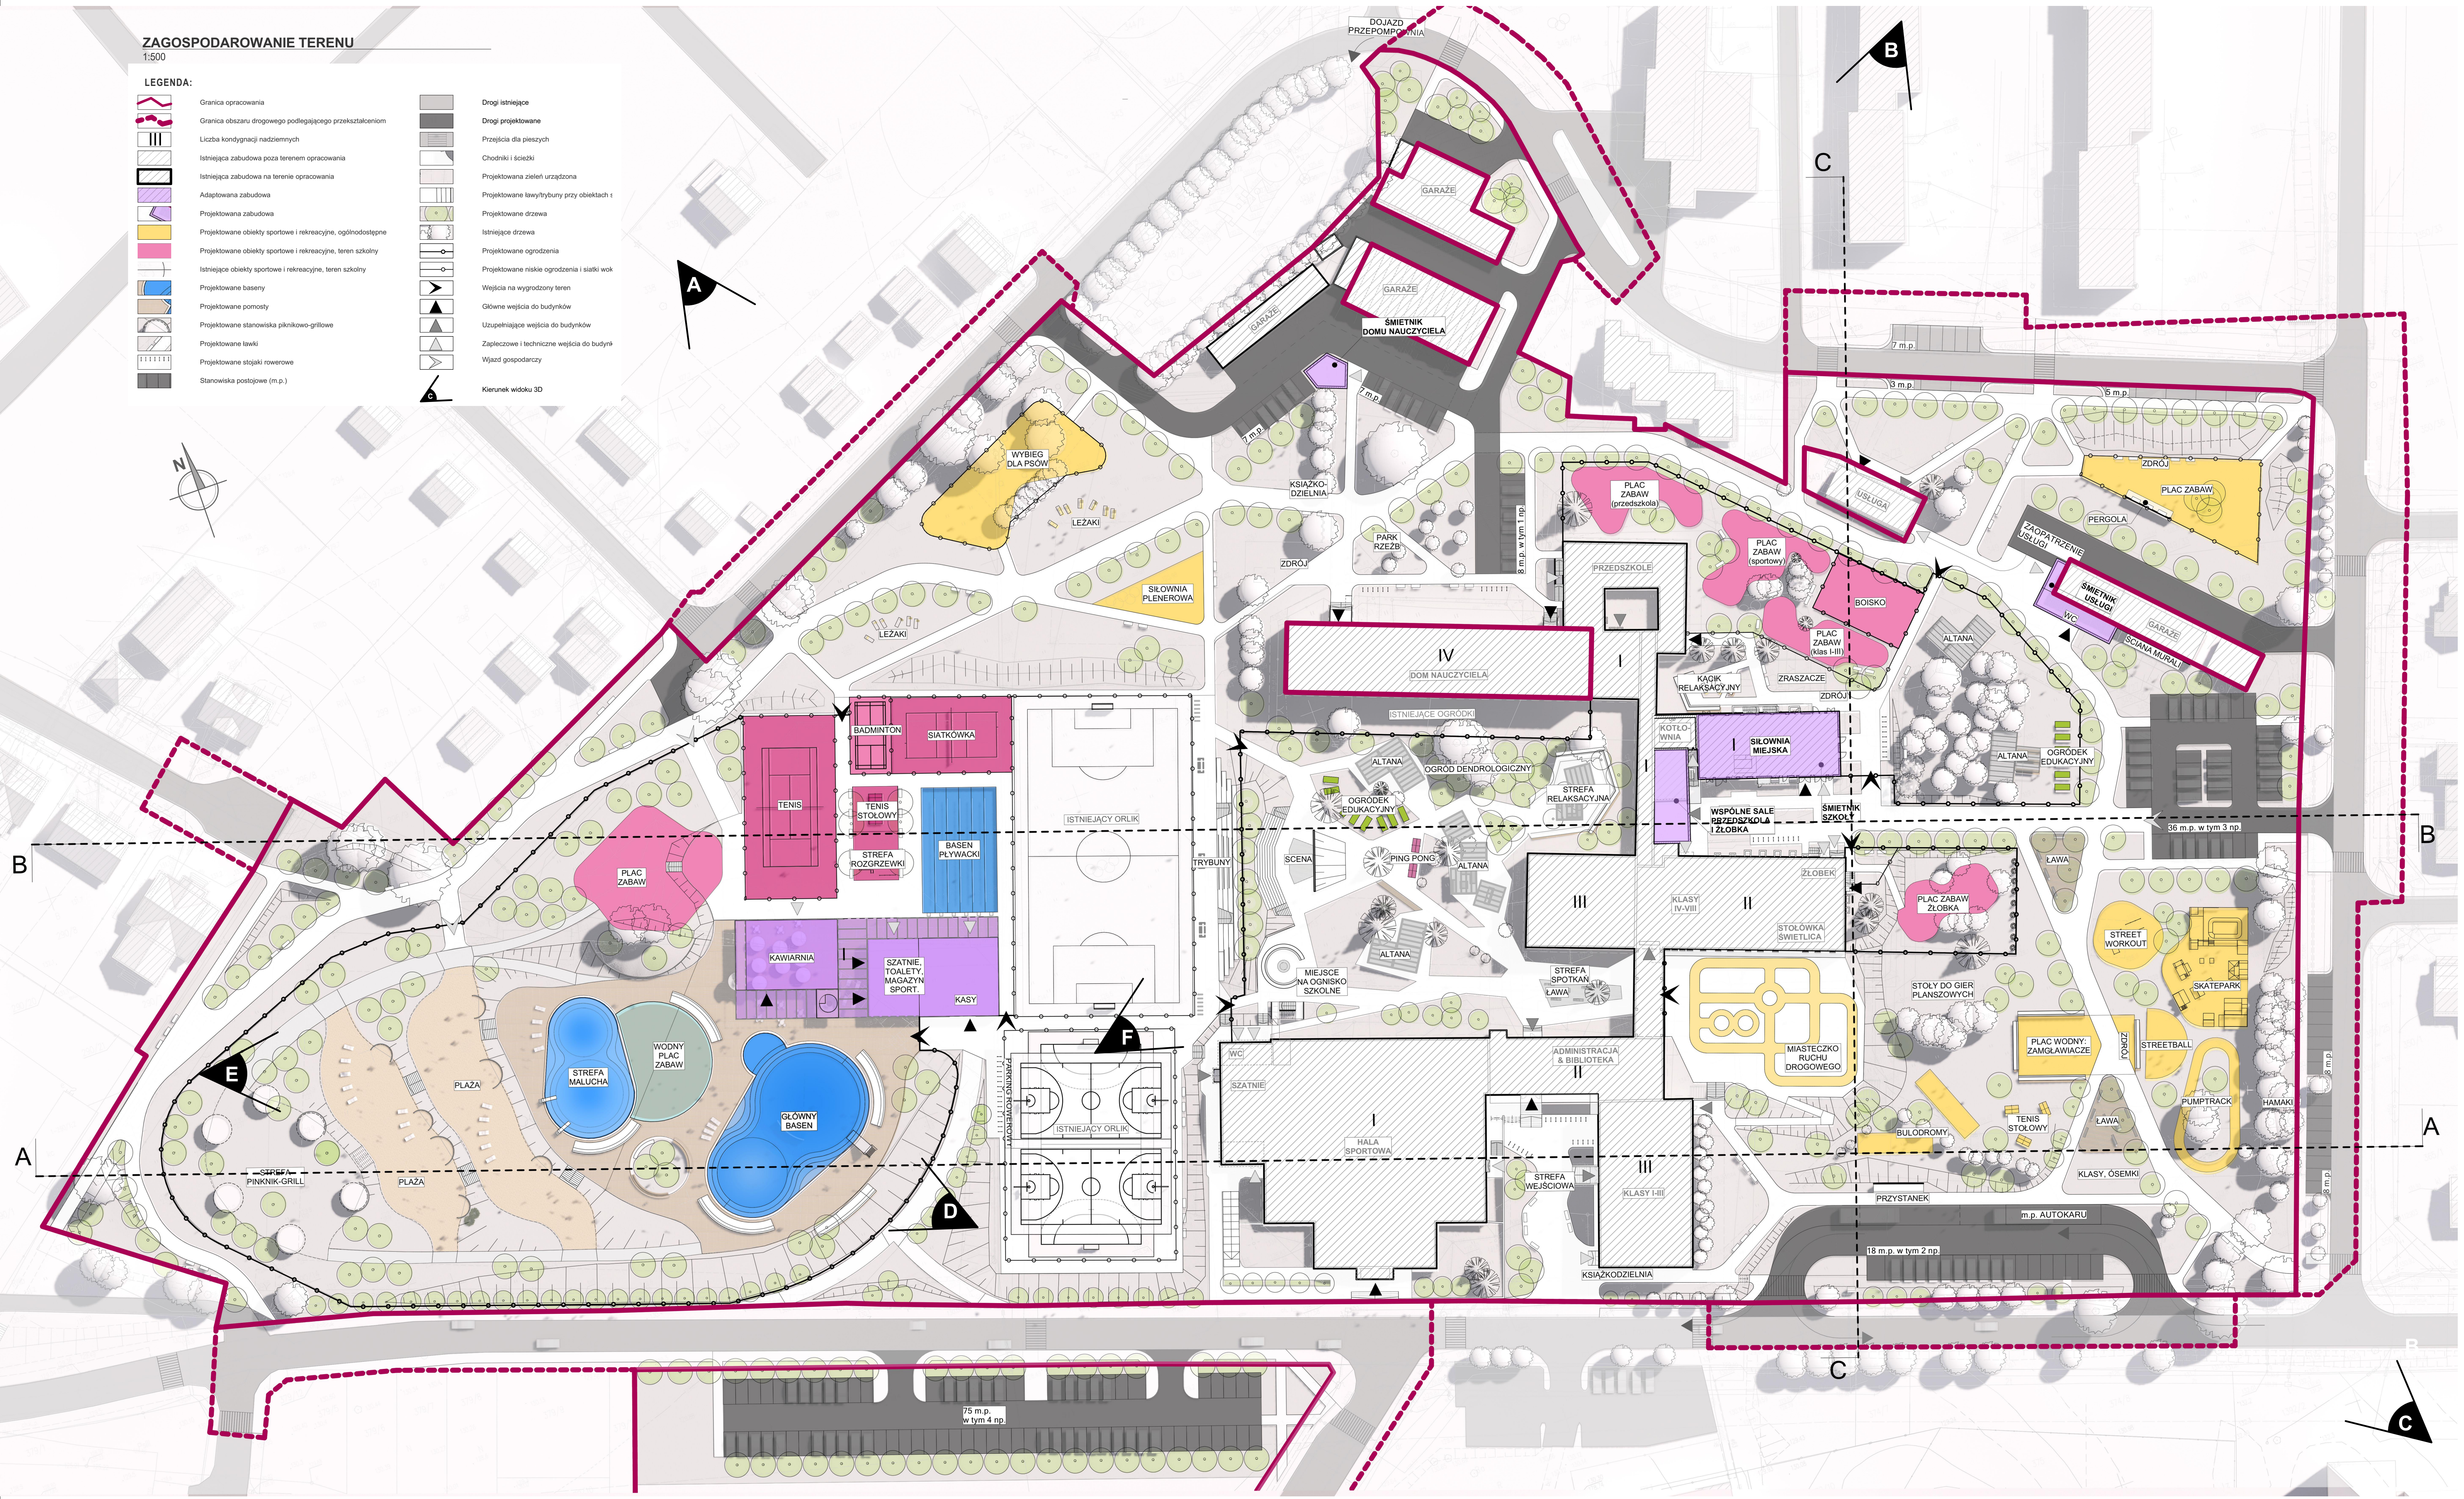
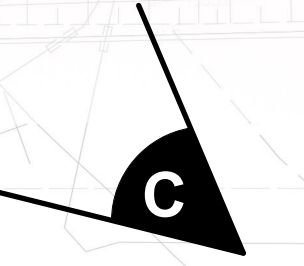
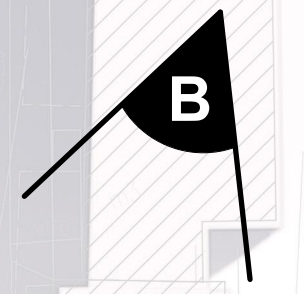


ZAGOSPODAROWANIE TERENU
1:500

LEGENDA:

- Granica opracowania
- Granica obszaru drogowego podlegającego przekształceniom
- Liczba kondygnacji nadziemnych
- Istniejąca zabudowa poza terenem opracowania
- Istniejąca zabudowa na terenie opracowania
- Adaptowana zabudowa
- Projektowana zabudowa
- Projektowane obiekty sportowe i rekreacyjne, ogólnodostępne
- Projektowane obiekty sportowe i rekreacyjne, teren szkolny
- Istniejące obiekty sportowe i rekreacyjne, teren szkolny
- Projektowane baseny
- Projektowane pomosty
- Projektowane stanowiska piknikowo-grillowe
- Projektowane ławki
- Projektowane stojaki rowerowe
- Stanowiska postojowe (m.p.)
- Drogi istniejące
- Drogi projektowane
- Przejścia dla pieszych
- Chodniki i ścieżki
- Projektowane ławki przy obiektach
- Projektowane drzewa
- Istniejące drzewa
- Projektowane ogrodzenia
- Projektowane niskie ogrodzenia i siatki wokół
- Wejścia na wygrozdzony teren
- Główne wejścia do budynków
- Uzupełniające wejścia do budynków
- Zaplecze i techniczne wejścia do budynków
- Wjazd gospodarczy
- Kierunek widoku 3D

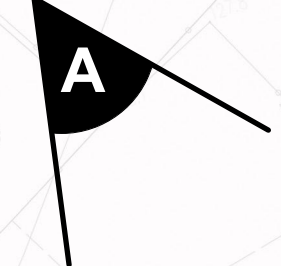

5 10 20 30m

plansza									
1									



plansza					
2					



A

C




B




C


A-A PRZEKRÓJ PRZEZ KOMPLEKS STAWÓW KĄPIELOWYCH I HAŁĘ SPORTOWĄ

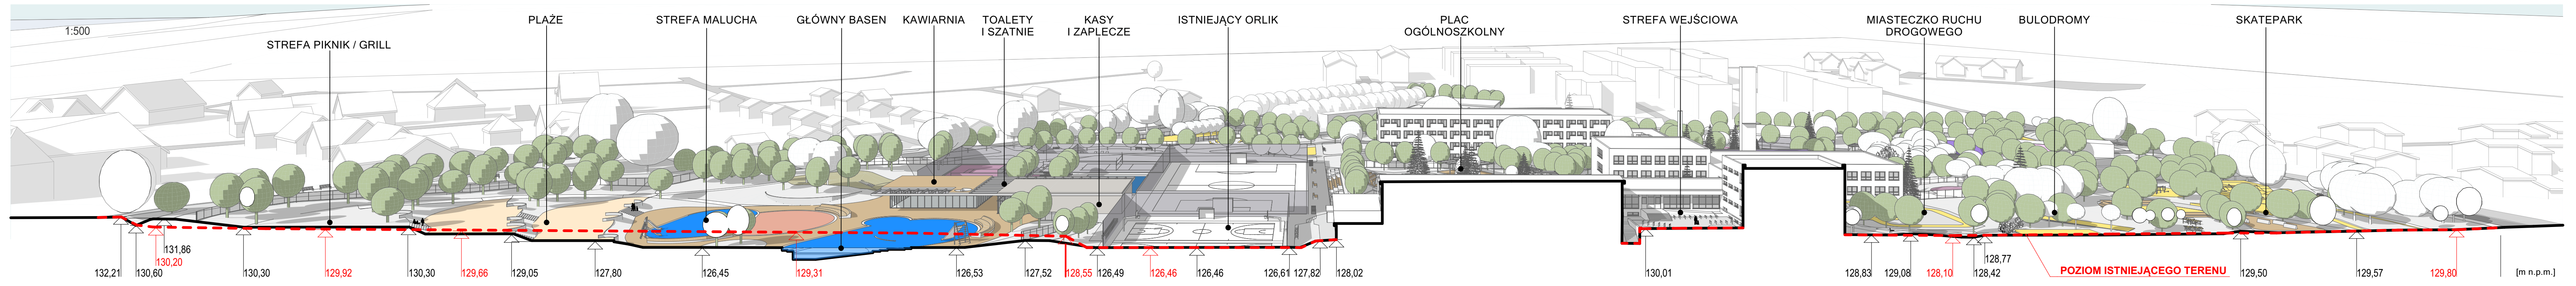

B-B PRZEKRÓJ PRZEZ BOISKA I DZIEDZINIEC SZKOŁY

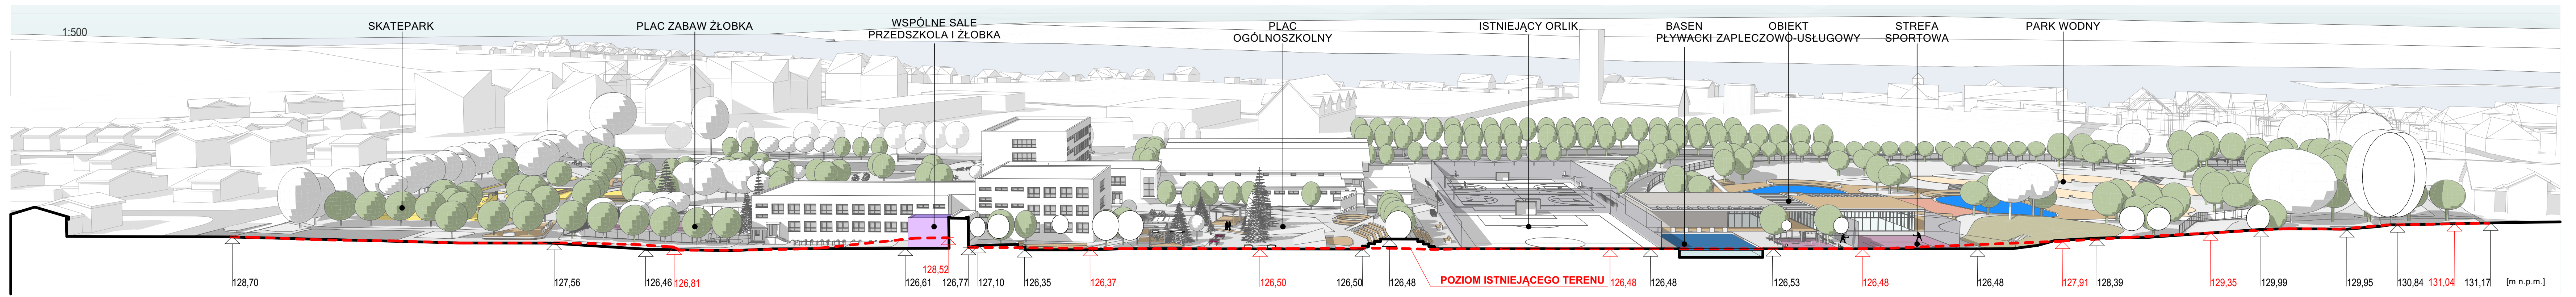

C-C PRZEKRÓJ PRZEZ TEREN NA WSCHÓD OD SZKOŁY, WZDŁUŻ UL. PTASIEJ

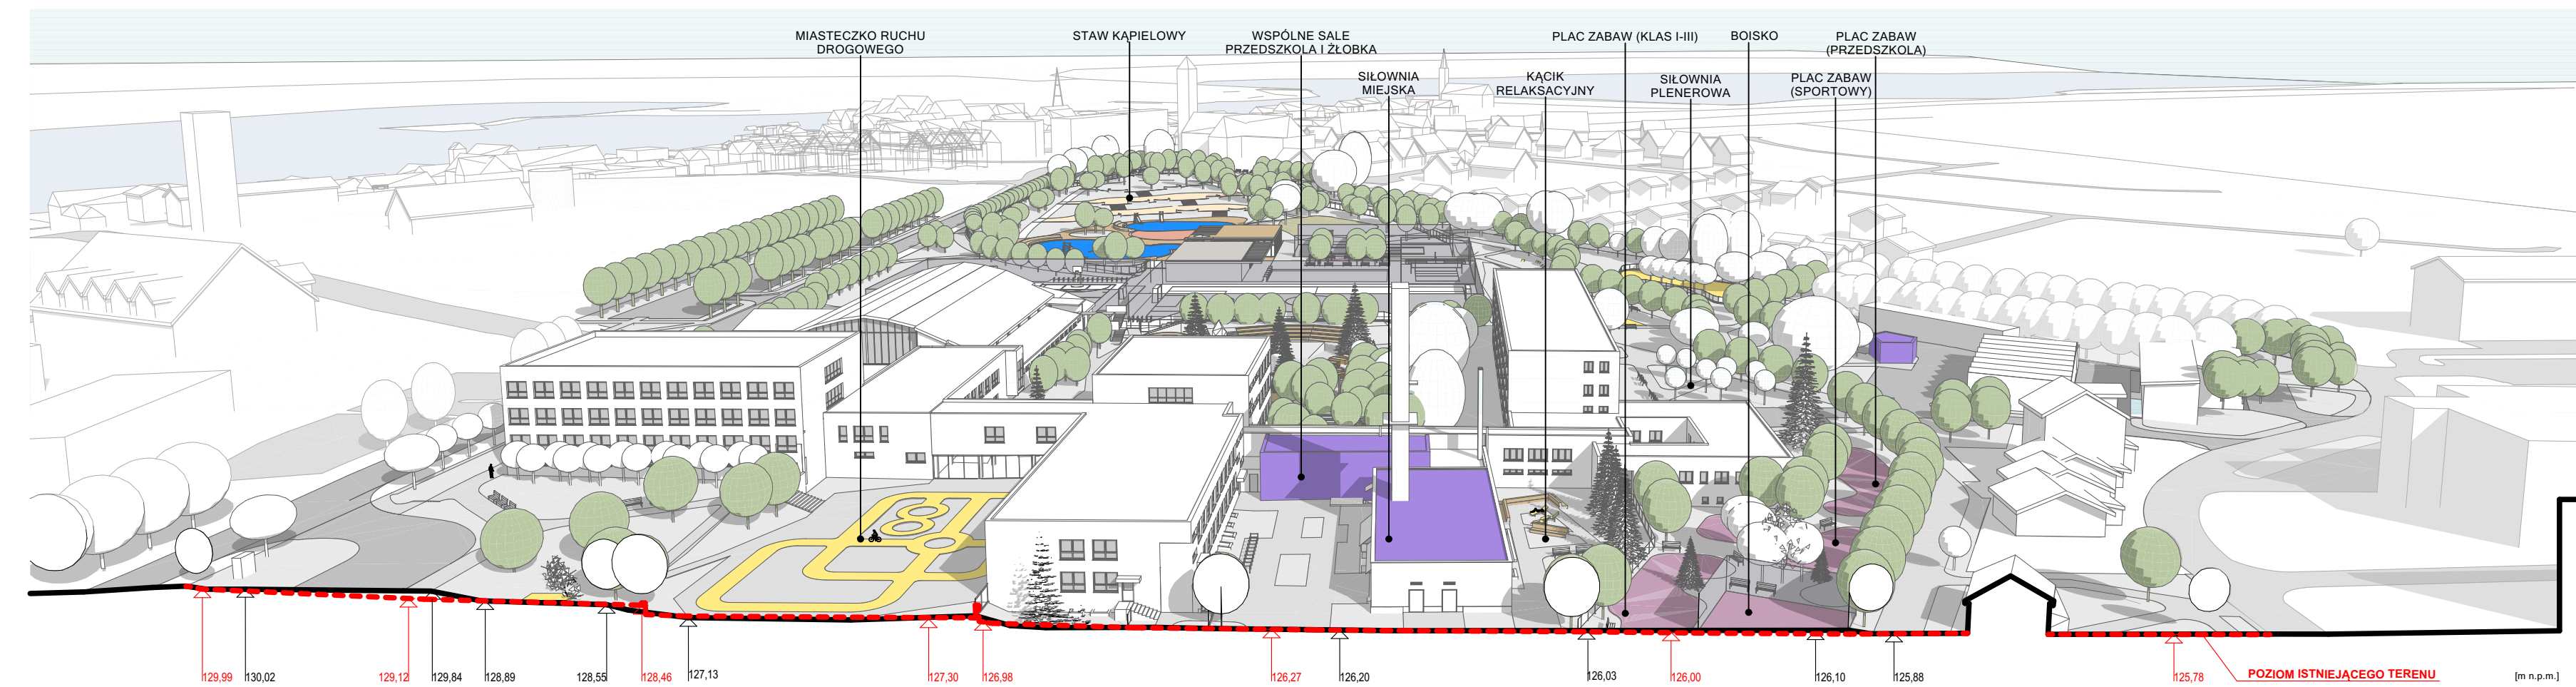

DETAL - GŁÓWNY DZIEDZINEC SZKOŁY
1:250



C

D




D




E

SCHEMAT FUNKCJONALNO-KOMUNIKACYJNY
1:1000

- LEGENDA:**
- Strefa komunikacji
 - Strefa rekreacyjna
 - Strefa szkolna
 - Strefa sportowa
 - Strefa kąpielowa
 - Część wapienna strefy kąpielowej i strefy sportowej
 - Istniejąca zabudowa
 - Adaptowana zabudowa
 - Projektowana zabudowa
 - Istniejące ciągi piesze
 - Projektowane ciągi piesze
 - Główne wejścia
 - Główna aleja spacerowa

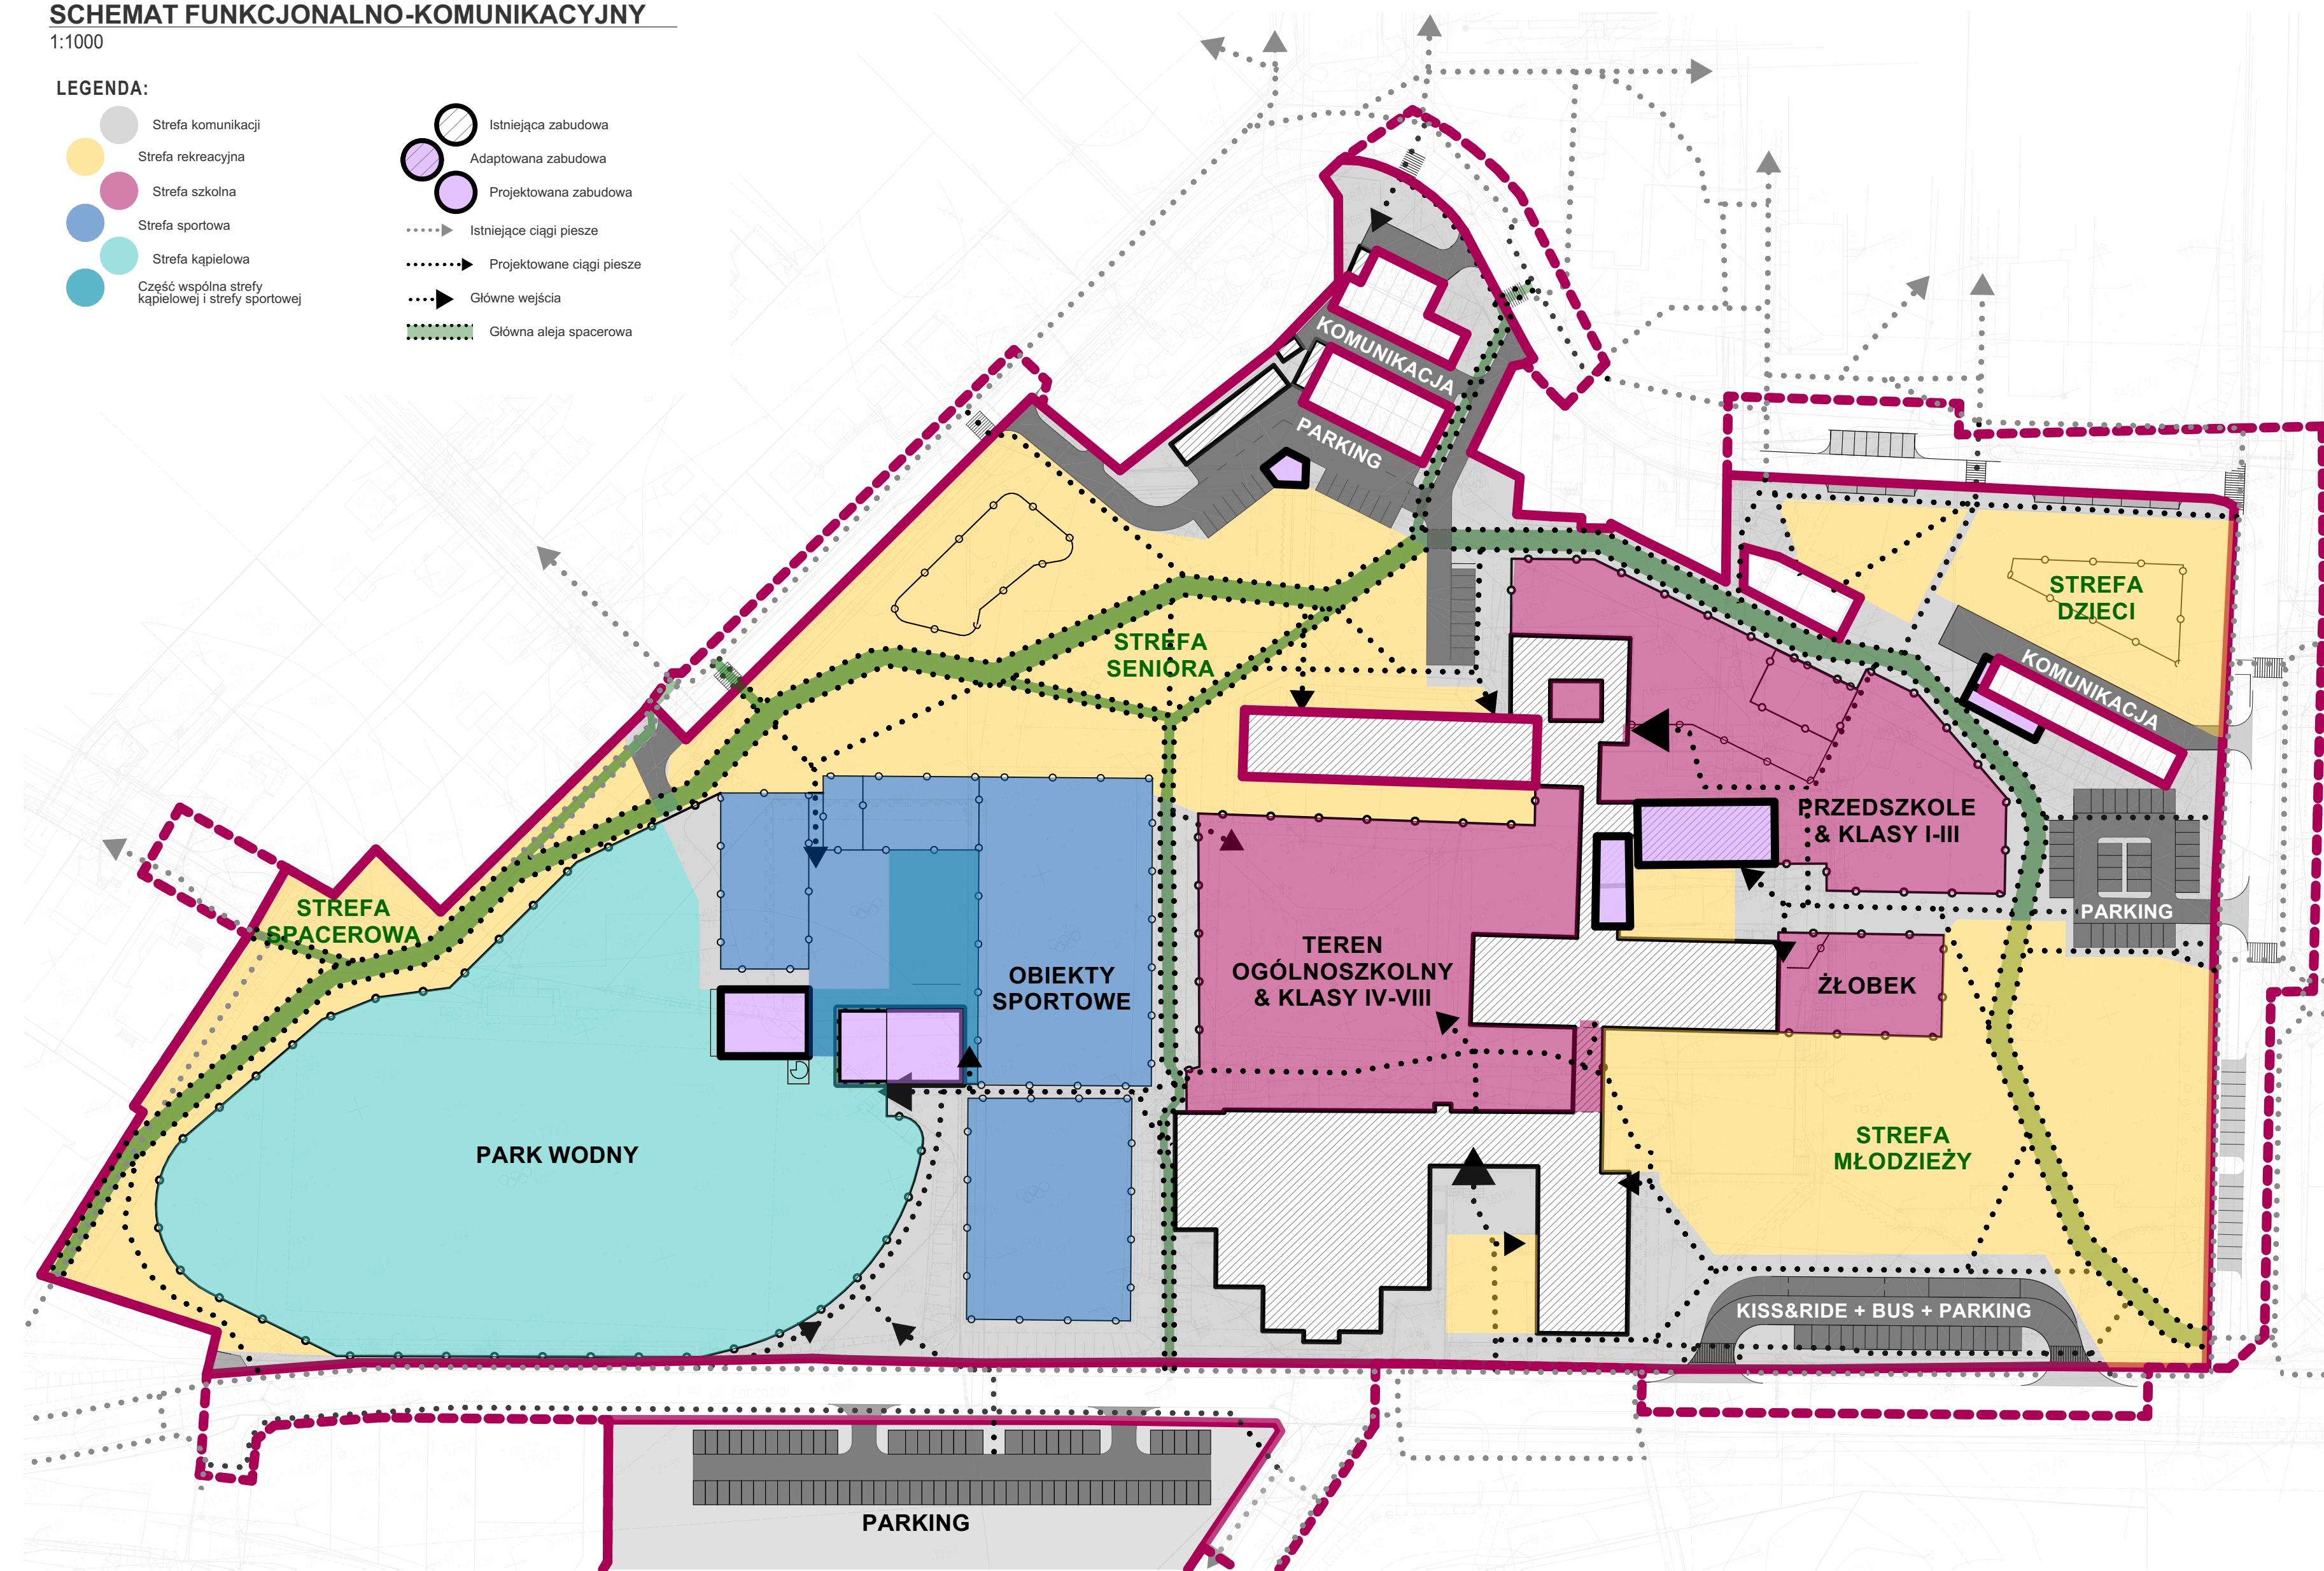

ELEMENTY PROJEKTOWANE NA ZDJĘCIU STANU ISTNIEJĄCEGO
1:1000

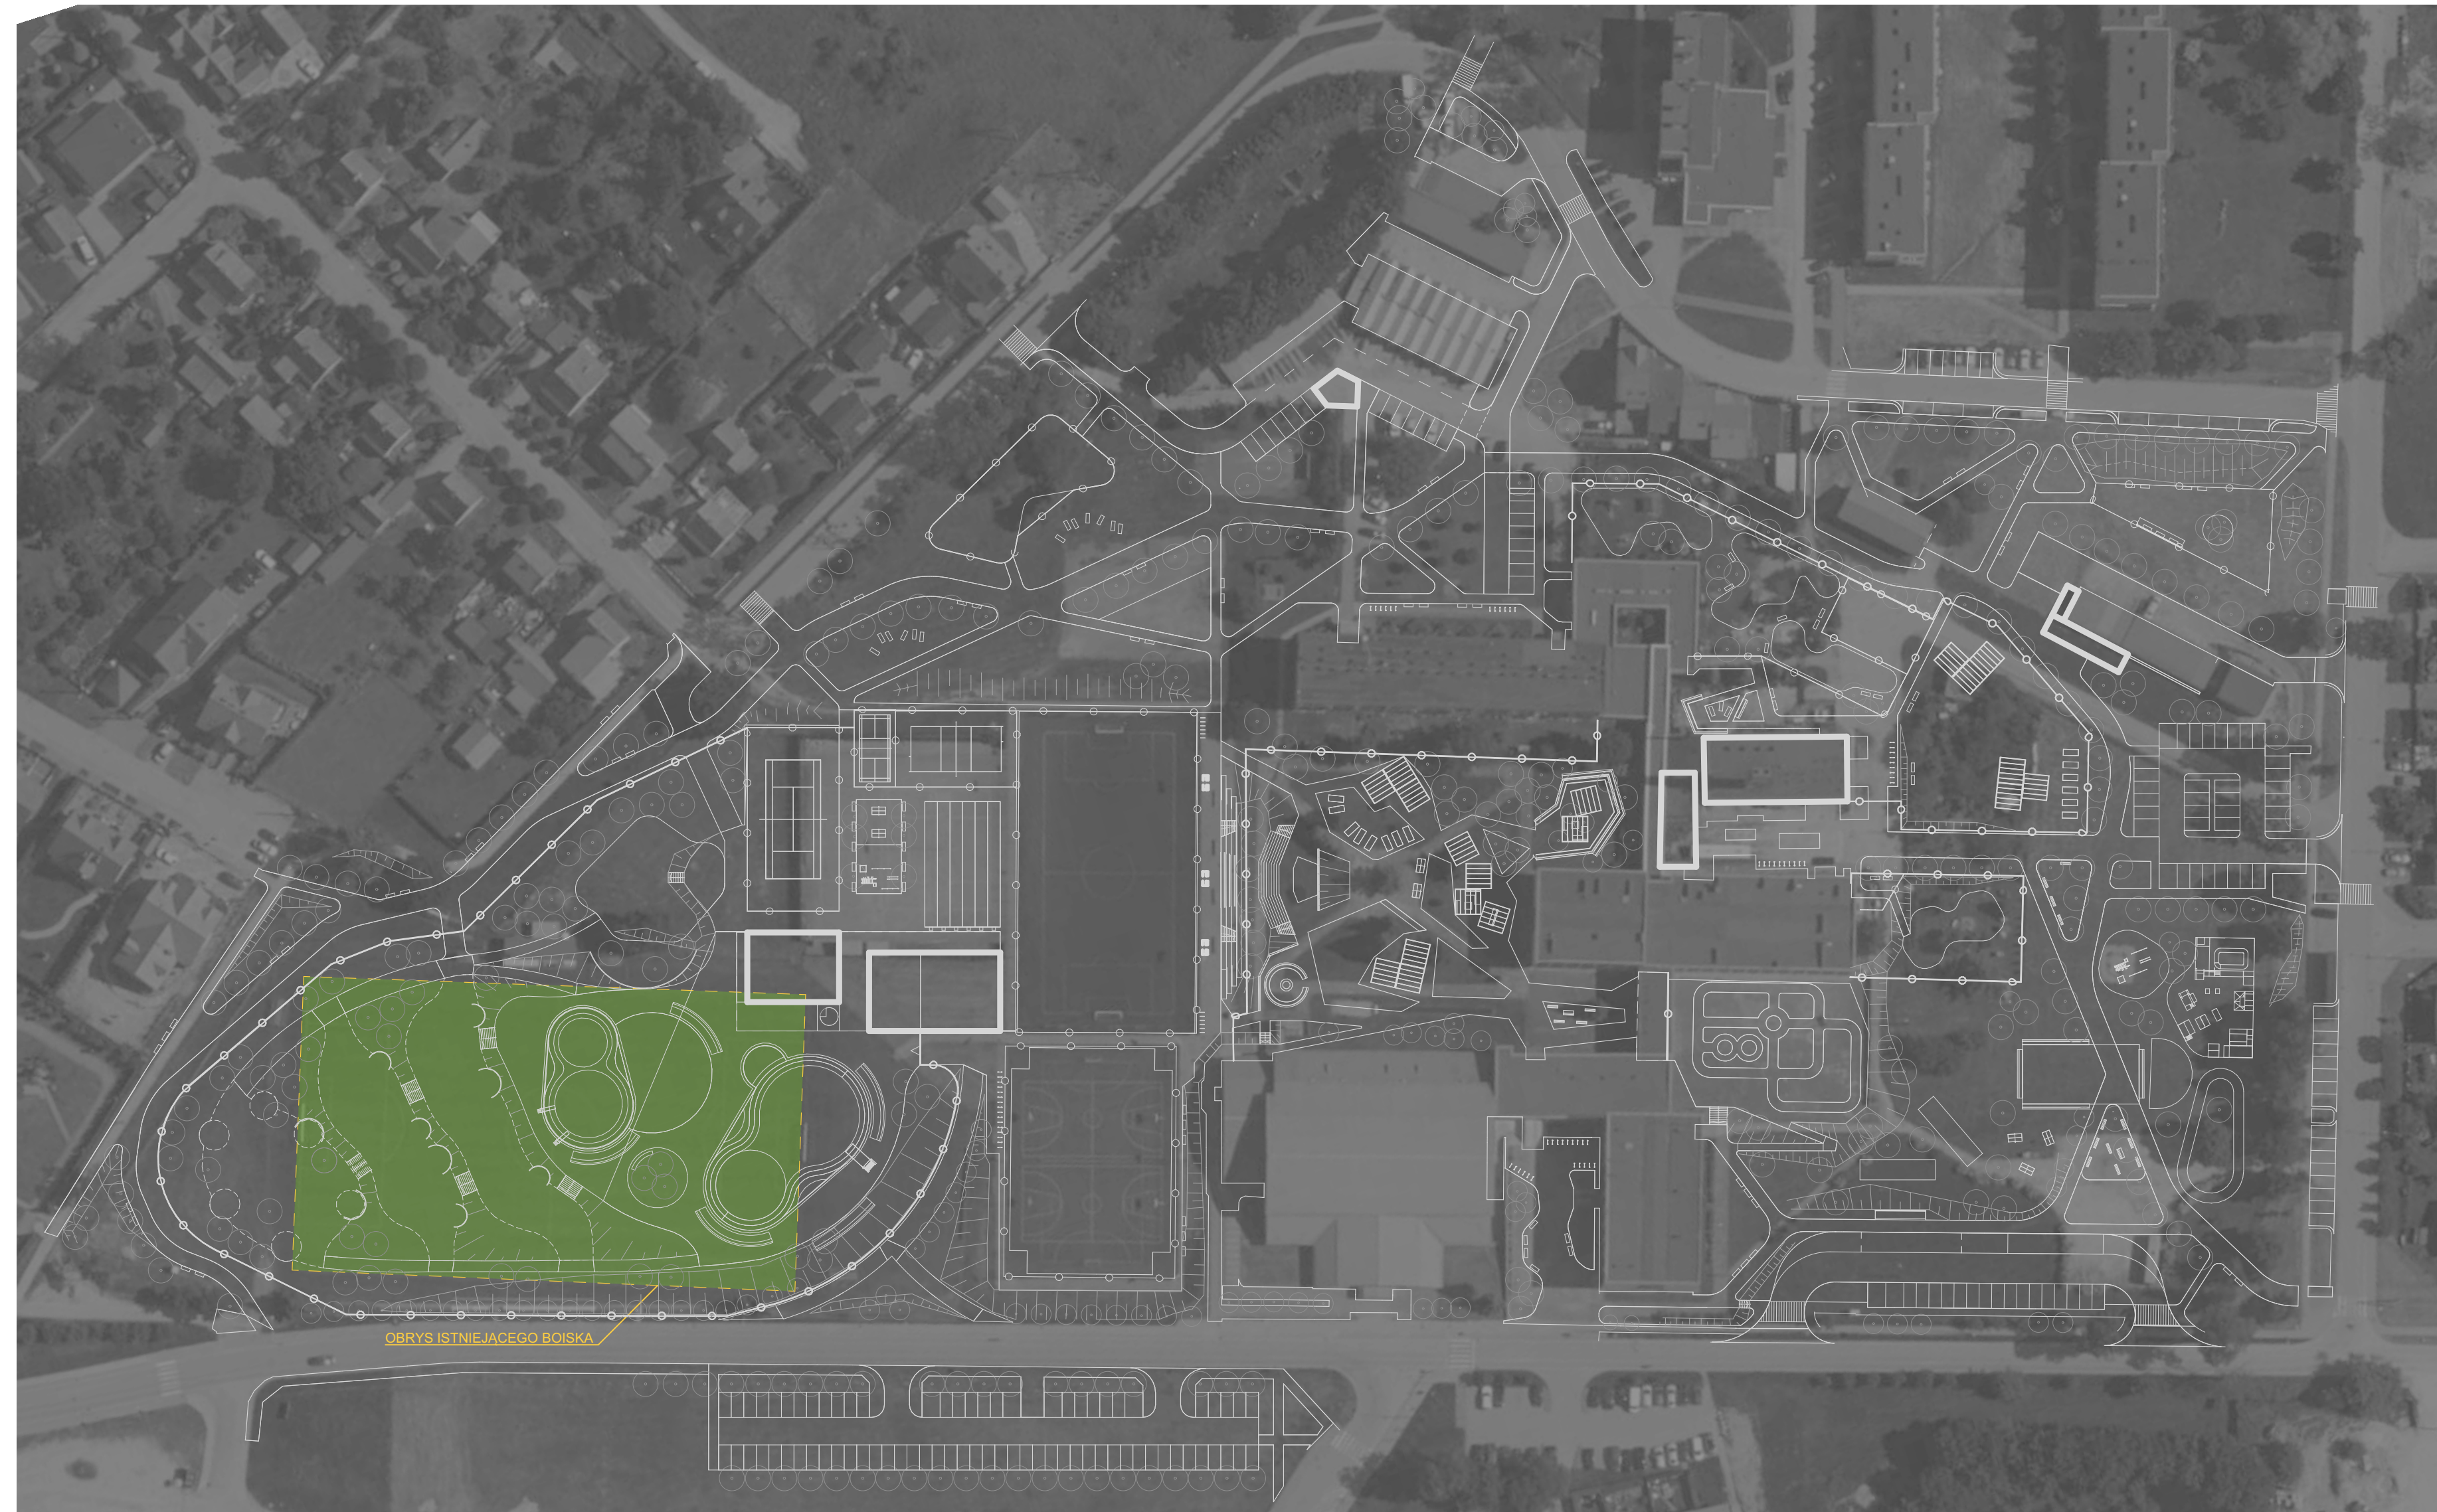

OBRVS ISTNIEJĄCEGO BOISKA

		plansza 9			

MOŻLIWOŚCI ETAPOWANIA

możliwa realizacja:

- obszary A - w pierwszej kolejności, razem lub osobno
- obszar B - razem z obszarem A-1 lub dopiero po jego wykonaniu
- obszary C - razem z obszarem A-1 i B (razem lub osobno) lub dopiero po ich wykonaniu
- obszary D - po zmianie zapisów miejscowego planu zagospodarowania terenu
- obszar E - po realizacji stadionu lekkoatletycznego z boiskiem piłkarskim (poza terenem opracowania)

