


PROFIL PODŁUŻNY AB
SKALA 1:50/500

Ark. 1

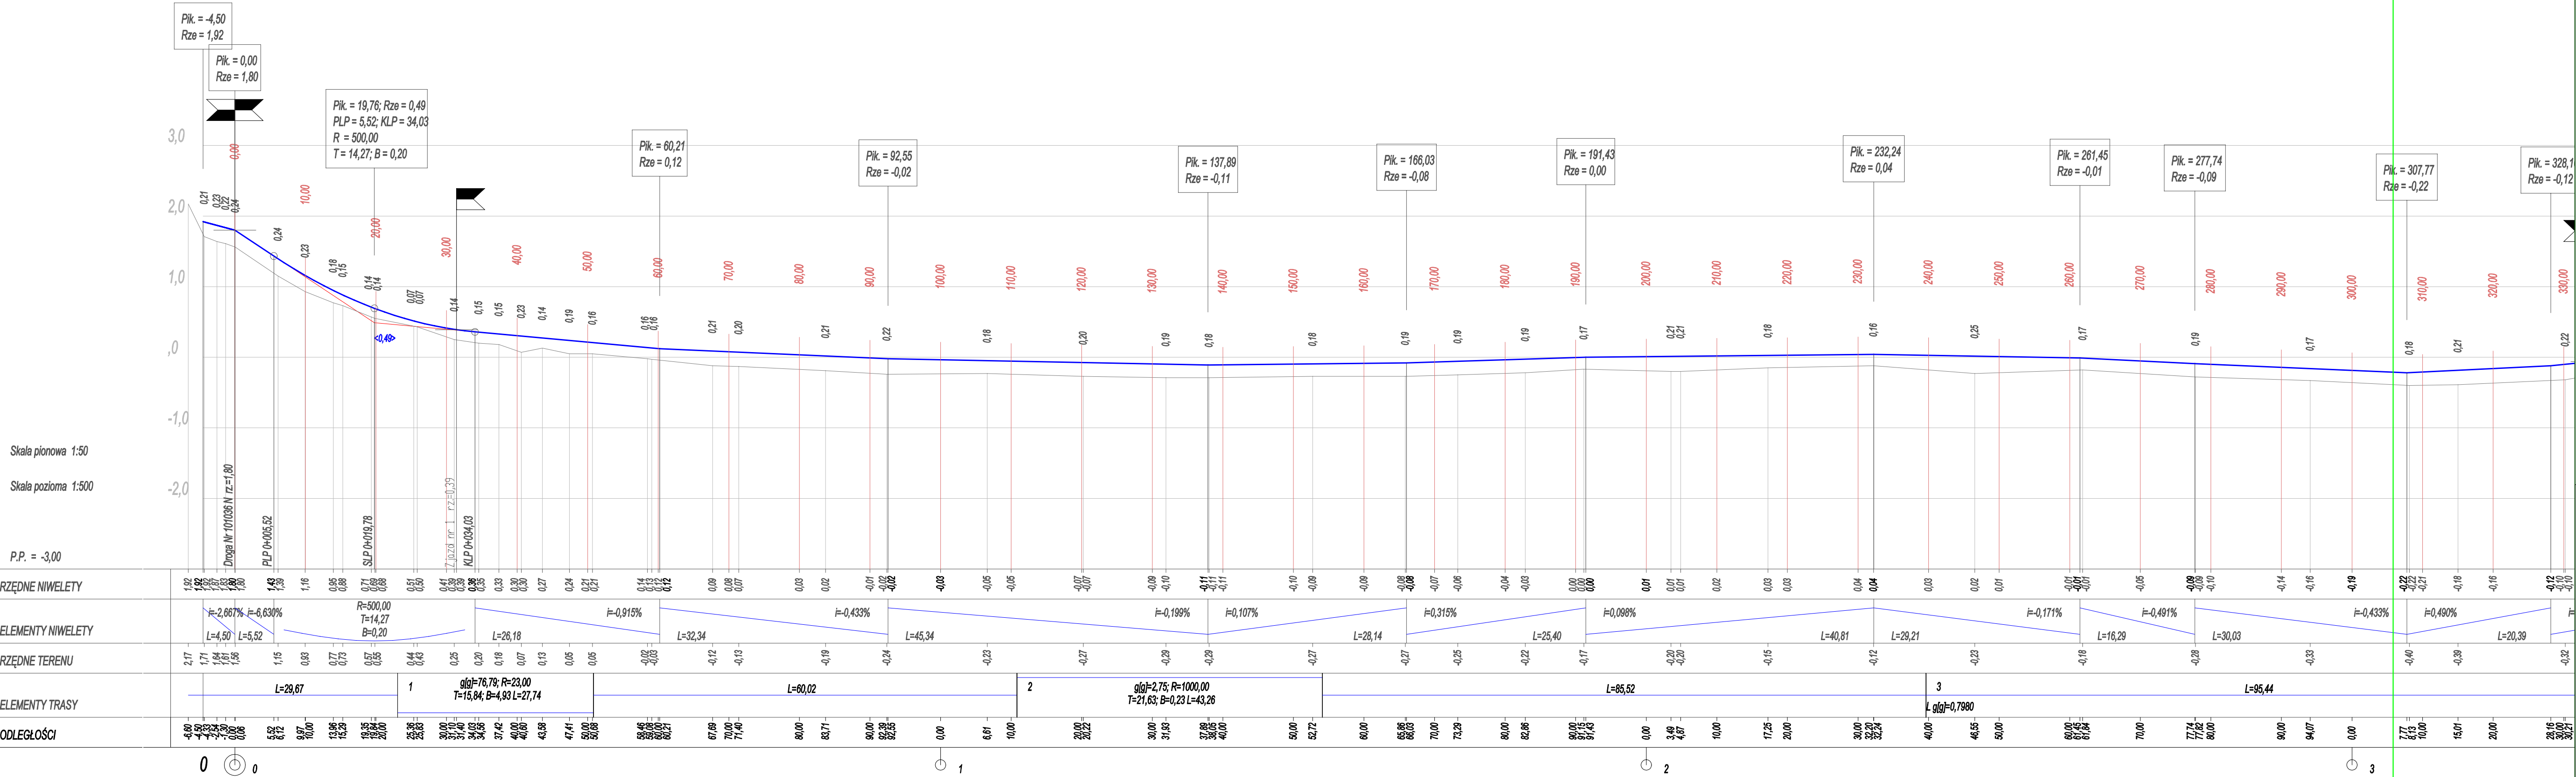

OIB
WOJTANOWSKI

OBŚŁUGA INWESTYCJI BUDOWLANYCH
Tomasz Wojtanowski
82-300 Elbląg ul. Ogólna 1M/3

Nazwa projektu			OPRACOWANIE TECHNICZNE Wykonanie nakładki bitumicznej na istniejącej nawierzchni, odcinka drogi gminnej Nr 101057 N w m. JANOWO - dz. nr 132		
Adres obiektu			województwo: warmińsko - mazurskie, powiat: elbląski, gmina Elbląg obręb Janowo dz. nr 132, 104		
Inwestor			Powiat Elbląski ul. Saperów 14a; 82-300 Elbląg		
Tytuł opracowania			PROFIL PODŁUŻNY AB		
Zespół projektowy			imię i nazwisko podpis		
Opracował			mgr inż. Tomasz Wojtanowski		
Data oprac.			02.2021		
Skala:			1:500		
Rys nr:			5		