


PROFIL PODŁUŻNY AB
SKALA 1:50/500

Ark. 4

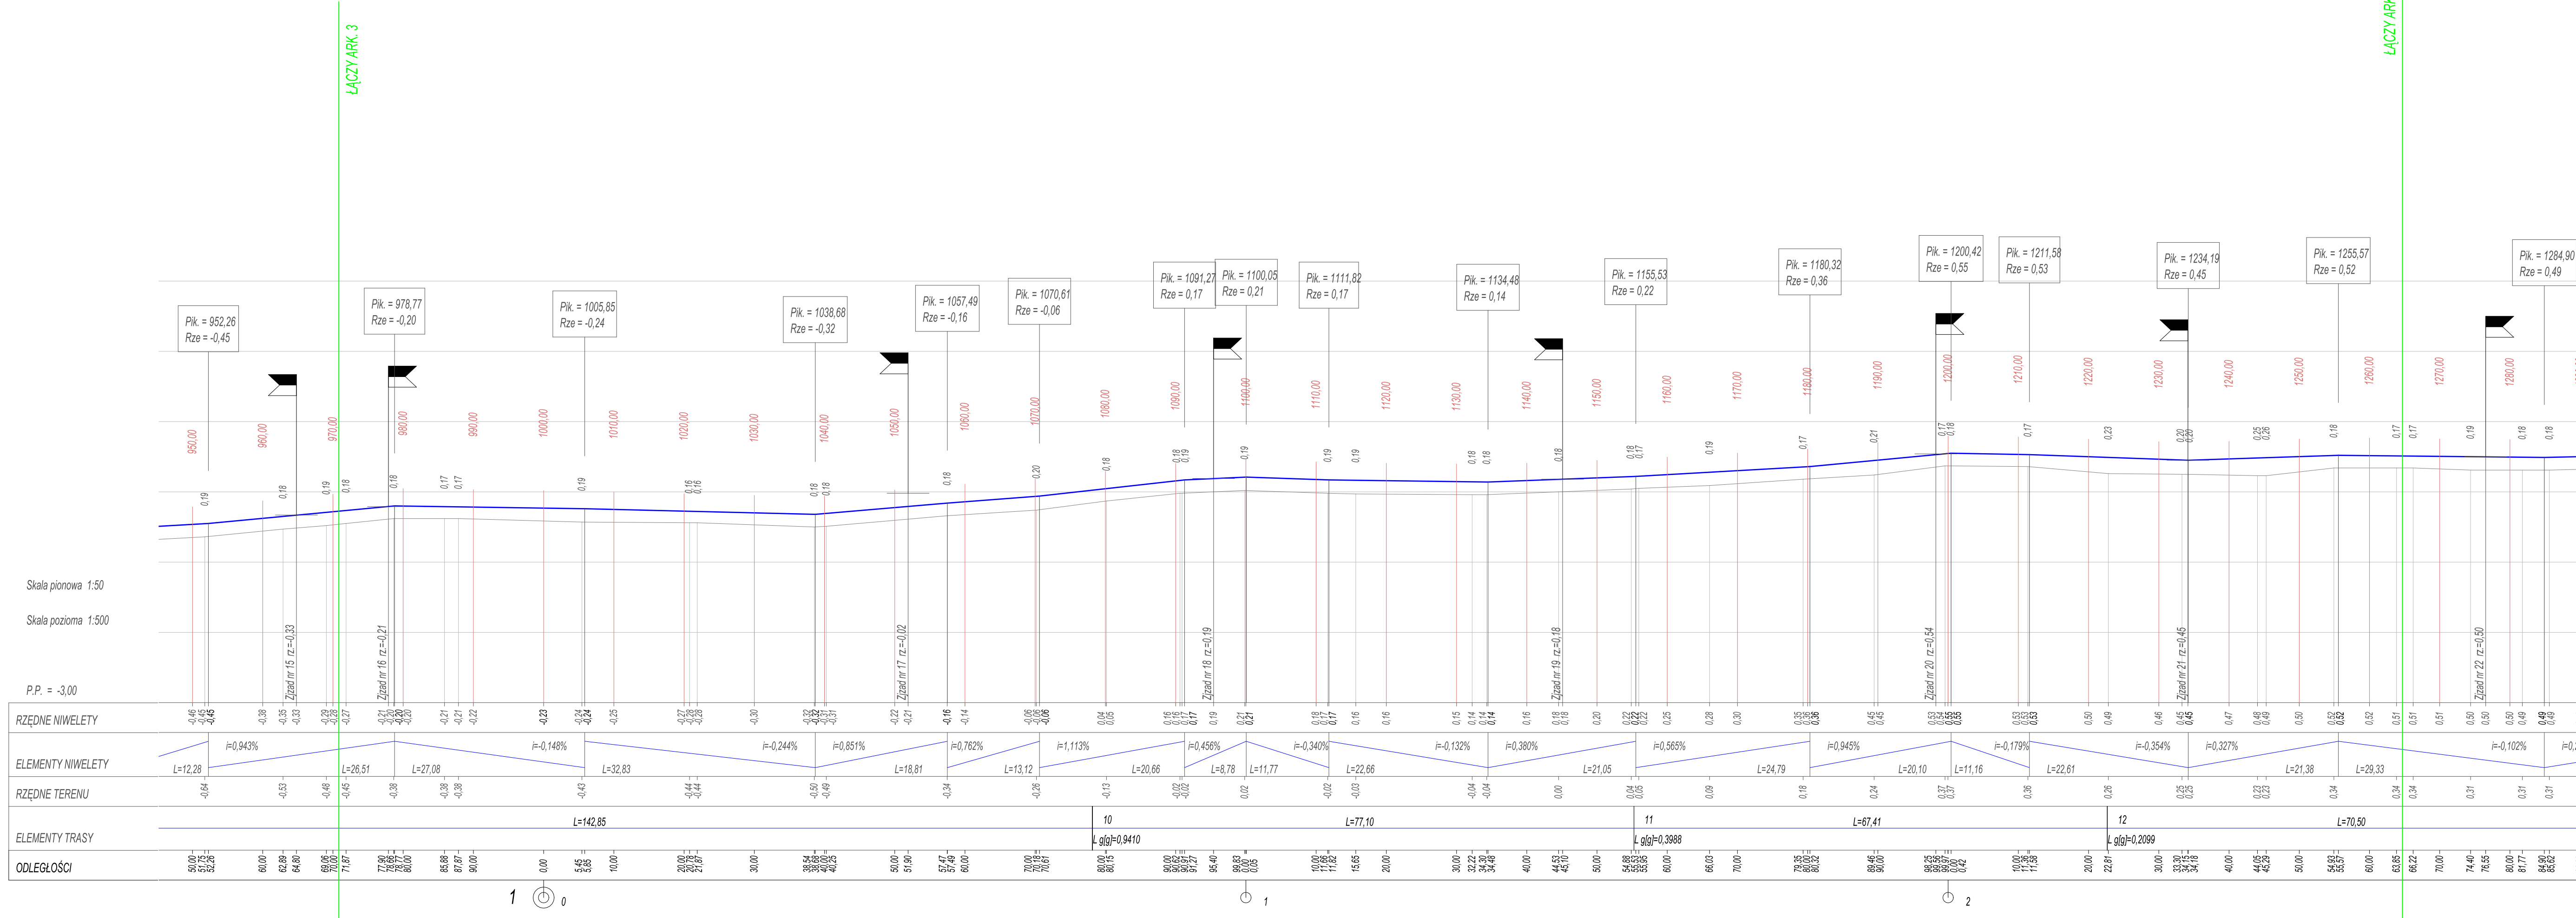

<div><div>OIB</div><div>WOJTANOWSKI</div></div> <div>OBŚŁUGA INWESTYCJI BUDOWLANYCH Tomasz Wojtanowski 82-300 Elbląg ul. Ogólna 1M/3</div>			
Nazwa projektu		OPRACOWANIE TECHNICZNE Wykonanie nakładki bitumicznej na istniejącej nawierzchni, odcinka drogi gminnej Nr 101057 N w m. JANOWO - dz. nr 132	
Adres obiektu		województwo: warmińsko - mazurskie, powiat: elbląski, gmina Elbląg obręb Janowo dz. nr 132, 104	
Inwestor		Powiat Elbląski ul. Saperów 14a; 82-300 Elbląg	Branża DR P.W.
Tytuł opracowania		PROFIL PODŁUŻNY A-B	Data oprac. 02.2021
Zespół projektowy		imię i nazwisko	podpis
Opracował		mgr inż. Tomasz Wojtanowski	Skala: 1:500 Rys nr : 9