


OBJEKT: PRZEBUDOWA DRÓGI GMINNEJ W MIEJSCOWOŚCI DATYN NA TERENIE GMINY BRODY				
KON-TECH Gwiazdowski Piotr 66-600 Marcinkowice, ul. Borówkowa 1				
Autorzy:	Imię i nazwisko:	uprawnienia:	data i podpis:	nr rej.:
PROJEKTANT:	mgr inż. Piotr Gwiazdowski	63/05/ZG	03.2023	1
OPRACOWAŁ:	mgr inż. Piotr Gwiazdowski	63/05/ZG	03.2023	4
SKALA 1:500	PODKŁAD			
DATA: 03-23r				

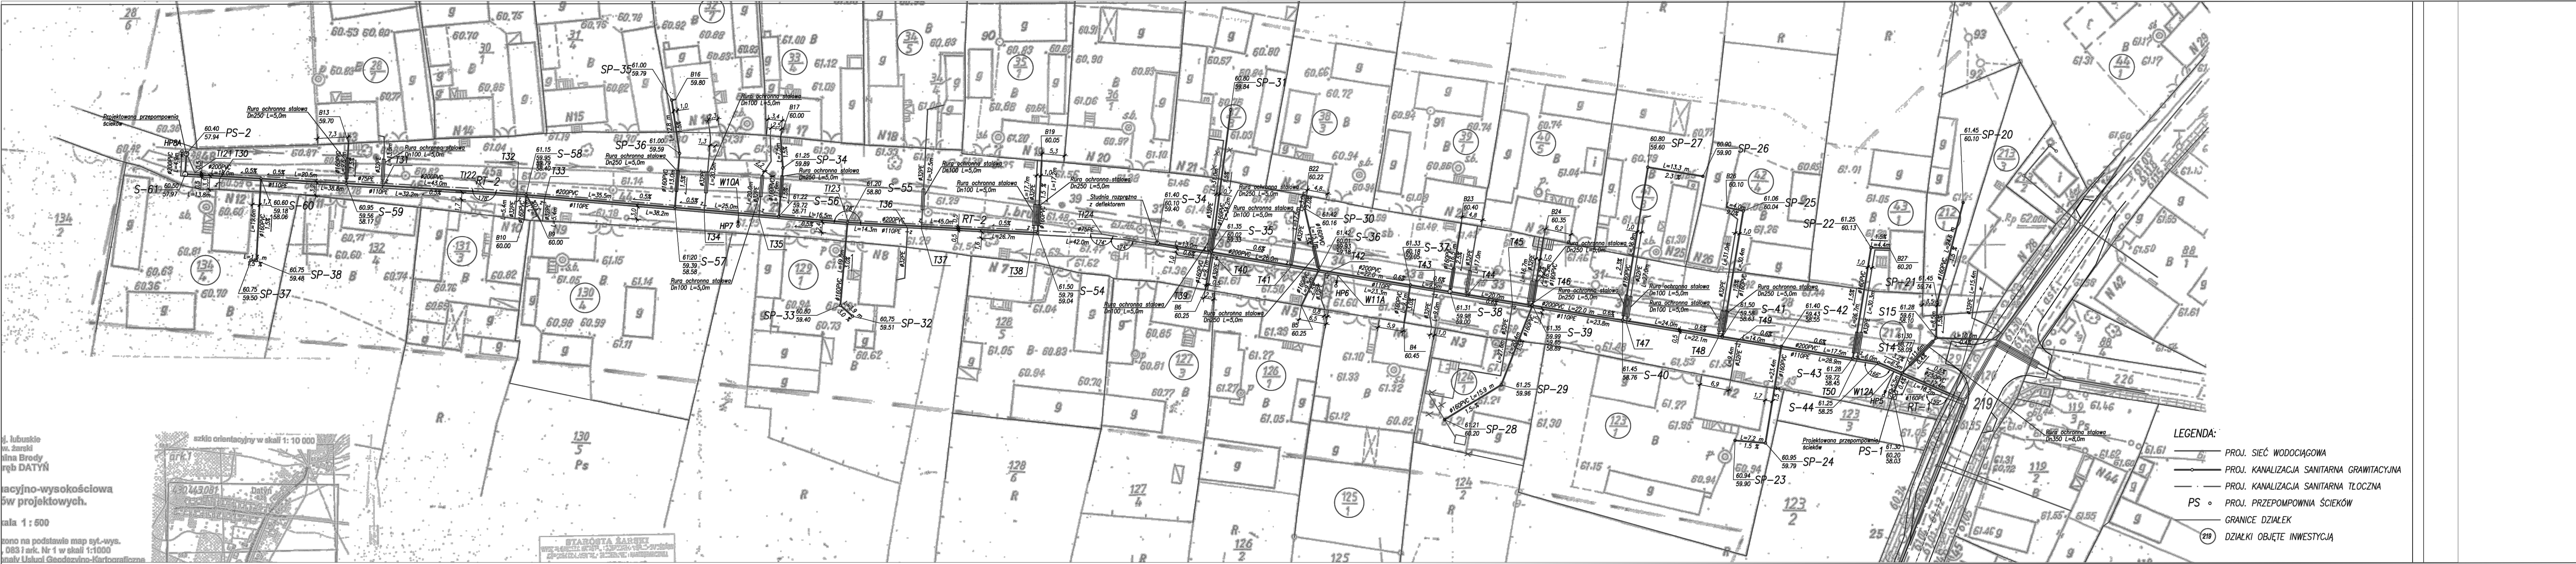

- LEGENDA:**
- PROJ. SIĘĆ WODOCIĄGOWA
 - PROJ. KANALIZACJA SANITARNA GRAWITACYJNA
 - PROJ. KANALIZACJA SANITARNA TŁOCZNA
 - PROJ. PRZEPOMPOWNIA ŚCIEKÓW
 - GRANICE DZIAŁEK
 - DZIAŁKI OBJĘTE INWESTYCJĄ

ul. Łubuskie
w. Żarski
miasto Brody
rejon DATYN

szkła orientacyjny w skali 1:10 000

130
5
Ps

STAROSTA ŻARSKI
WIEŻA GOSPODARSTWA KRAJOWEGO
ul. Żarska 100
63-001 Żary

szkła 1:500

zono na podstawie map syl.-wys.
D83 i ark. Nr 1 w skali 1:1000
miał Usługi Geodezyjno-Kartograficzne