


LEGENDA

- Granice działek
- Numery działek
- Granice mapy do celów projektowych
- Istniejące ogrodzenia
- Granica pasa drogowego drogi gminnej
- Linia rozgraniczająca terenu przejętego pod inwestycje dla Przyłubińskiej Strefy Ekonomicznej
- Granica obszarów przyłubińskiej strefy ekonomicznej
- Punkty graniczne obszarów strefy
- Osie dróg
- Krawężel drogi projektowanej wg Decyzji ZRIL
- Obrzeże chodnikowe wg Decyzji ZRIL
- Krawężel drogi planowanej - drogi główne
- Planowane krawężele dróg, placów i chodników
- Planowana zielen
- Istniejąca zabudowa portu lotniczego Olsztyn-Mazury
- Zabudowa przemysłowa
- Zabudowa związana z transportem osób i towarów
- Zabudowa biurowo-administracyjna
- Zabudowa hotelowa (w tym sanatoryjno-hotelowa)
- Zabudowa dla funkcji szkolenia i nauki
- Zabudowa sanatoryjna i szpitalno-kliniczna
- Sport i rekreacja
- Gastronomia

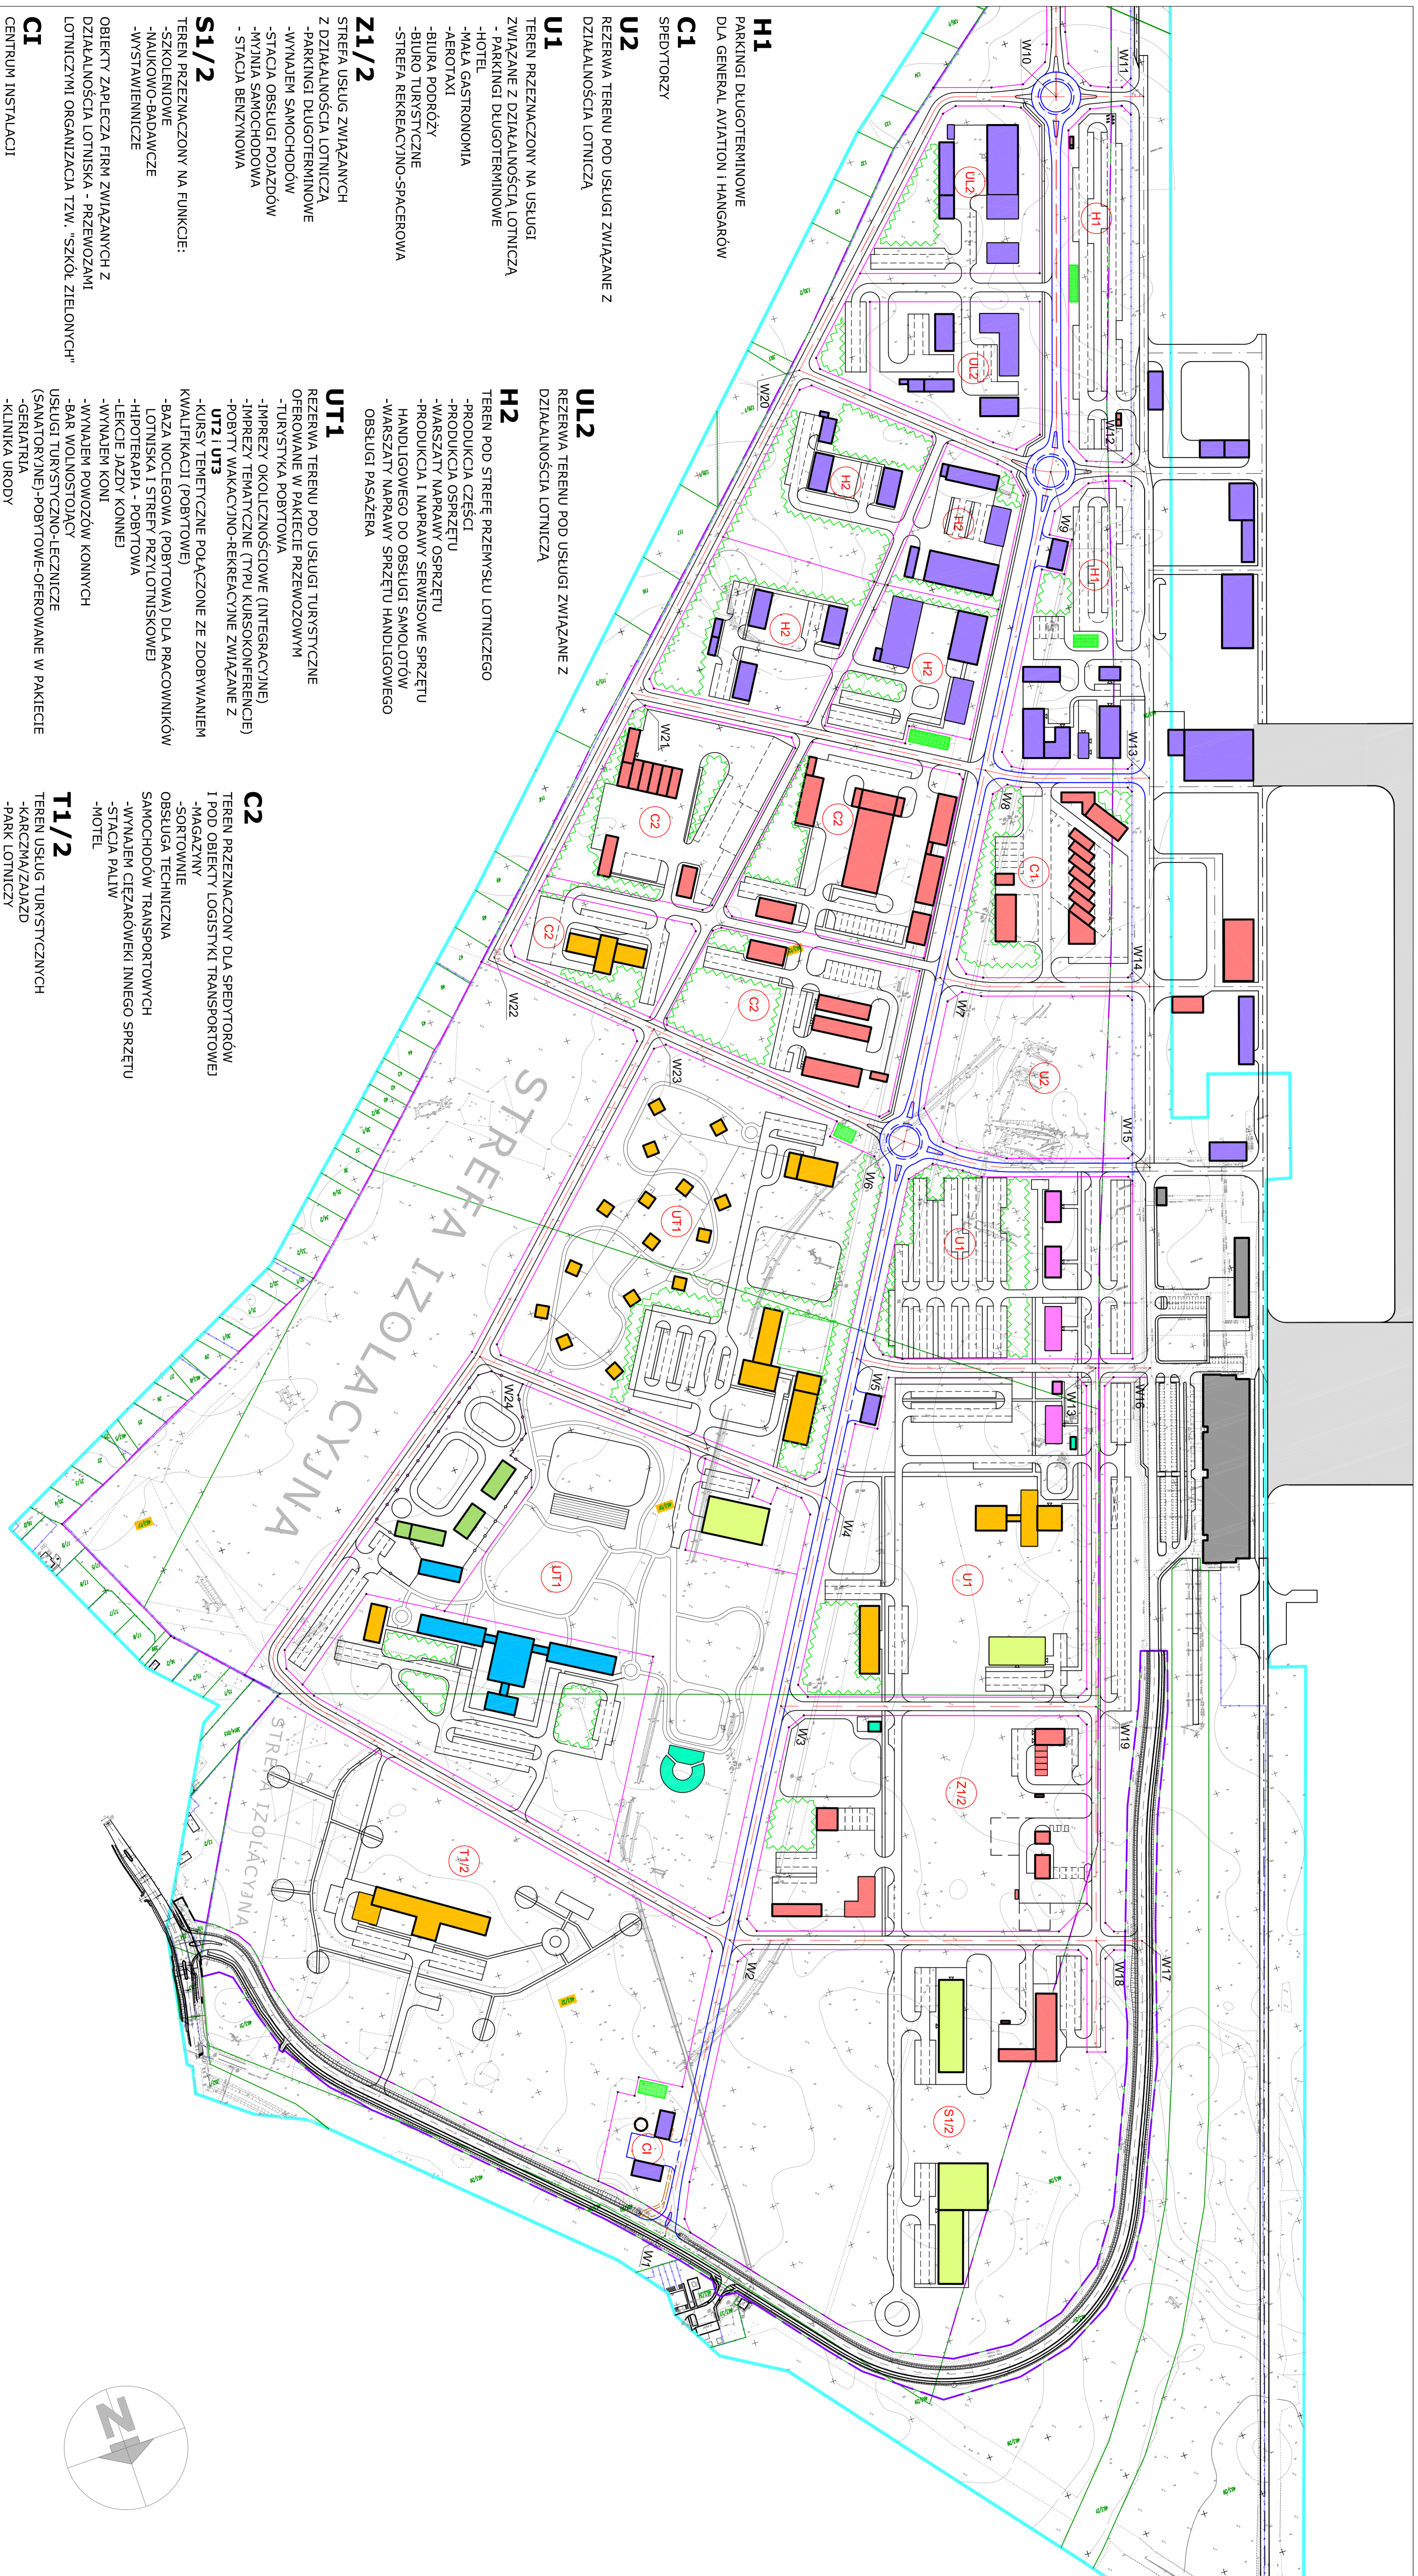

H1
PARKINGI DŁUGOTERMINOWE
DIA GENERAL AVIATION I HANGARÓW

C1
SPEDYTORZY

U2
REZERWA TERENU POD USŁUGI ZWIĄZANE Z
DZIAŁALNOŚCIĄ LOTNICZĄ

U1
TEREN PRZEZNACZONY NA USŁUGI
ZWIĄZANE Z DZIAŁALNOŚCIĄ LOTNICZĄ
- PARKINGI DŁUGOTERMINOWE
- HOTEL
- MAŁA GASTRONOMIA
- AEROTAXI
- BIURA PODRÓŻY
- BIURO TURYSTYCZNE
- STREFA REKREACYJNO-SPACEROWA

Z1/2
STREFA USŁUG ZWIĄZANYCH
Z DZIAŁALNOŚCIĄ LOTNICZĄ
- PARKINGI DŁUGOTERMINOWE
- WYNAJEM SAMOCHODÓW
- STACJA OBSŁUGI POJAZDÓW
- WYJAZD SAMOCHODOWA
- STACJA BENZYNOWA

S1/2
TEREN PRZEZNACZONY NA FUNKCJE:
- SZKOLENIOWE
- NAUKOWO-BADAWCZE
- WYSTAWIENNICZE

CI
OBIEKTY ZAPLECZA FIRM ZWIĄZANYCH Z
DZIAŁALNOŚCIĄ LOTNISKA - PRZEWOZAMI
LOTNICZYMI ORGANIZACJA TZW. "SZKÓŁ ZIELONYCH"
CENTRUM INSTALACJI

H2
TEREN POD STREFĘ PRZEMYSŁU LOTNICZEGO

UL2
REZERWA TERENU POD USŁUGI ZWIĄZANE Z
DZIAŁALNOŚCIĄ LOTNICZĄ

UT1
REZERWA TERENU POD USŁUGI TURYSTYCZNE
OFEROWANE W PAKIECIE PRZEWOZOWYM
- TURYSTYKA POBYTOWA
- IMPREZY OKOLICZNOŚCIOWE (INTEGRACYJNE)
- IMPREZY TEMATYCZNE (TYPIU KURSOKONFERENCJE)
- POBYTY WAKACYJNO-REKREACYJNE ZWIĄZANE Z
- UT2 I UT3
- KURSY TEMATYCZNE POŁĄCZONE ZE ZDOBRYMIENIEM
- KWALIFIKACJI (POBYTOWE)
- BAZA NOCLEGOWA (POBYTOWA) DLA PRACOWNIKÓW
LOTNISKA I STREFY PRZYLOTNISKOWEJ
- HIPOTERABIA - POBYTOWA
- LEKCJE JAZDY KONNEJ
- WYNAJEM KONI
- WYNAJEM POWOZÓW KONNYCH
- BAR WOLNOSTOJĄCY
USŁUGI TURYSTYCZNO-LECZNICZE
(SAMATORIJNE)-POBYTOWE-OFFEROWANE W PAKIECIE
- GERIATRIA
- KLINIKA URODY
- REHABILITACJA

UT2
TEREN PRZEZNACZONY DLA SPEDYTORÓW
I POD OBIEKTY LOGISTYKI TRANSPORTOWEJ
- MAGAZYN
- SORTOWANIE
- OBSŁUGA TECHNICZNA
SAMOCHODÓW TRANSPORTOWYCH
- WYNAJEM CIĘŻARÓWEKI INNEGO SPRZĘTU
- STACJA PALIW
- MOTEL

T1/2
TEREN USŁUG TURYSTYCZNYCH
- KARCZMAZALAZD
- PARKI LOTNICZY
- TAASA SPACEROWA PO STARYCH INSTALACJACH LOTNISKA WOJSKOWEGO

UT3
TEREN PRZEZNACZONY NA USŁUGI
ZWIĄZANE Z DZIAŁALNOŚCIĄ LOTNICZĄ
- HOTEL
- MAŁA GASTRONOMIA
- AEROTAXI
- BIURA PODRÓŻY
- BIURO TURYSTYCZNE
- STREFA REKREACYJNO-SPACEROWA

Z1/2
STREFA USŁUG ZWIĄZANYCH
Z DZIAŁALNOŚCIĄ LOTNICZĄ
- PARKINGI DŁUGOTERMINOWE
- WYNAJEM SAMOCHODÓW
- STACJA OBSŁUGI POJAZDÓW
- WYJAZD SAMOCHODOWA
- STACJA BENZYNOWA

S1/2
TEREN PRZEZNACZONY NA FUNKCJE:
- SZKOLENIOWE
- NAUKOWO-BADAWCZE
- WYSTAWIENNICZE

CI
OBIEKTY ZAPLECZA FIRM ZWIĄZANYCH Z
DZIAŁALNOŚCIĄ LOTNISKA - PRZEWOZAMI
LOTNICZYMI ORGANIZACJA TZW. "SZKÓŁ ZIELONYCH"
CENTRUM INSTALACJI

WARMA I MAZURY Sp. z o.o.
ul. Szymany 150, 12 - 100 Szczecin

BUREAU STUDIÓW / PROJEKTÓW LOTNISKOWYCH POLCONSULT Sp. z o.o.
00-697 Warszawa, ul. Al. Jerozolimskie 53
REGIONALNY PORT LOTNICZY
OLSZTYN-MAZURY W SZYMANACH
Szymany 150 12-100 Szczecin

PROJEKT KONCEPCYJNY

Opisanie koncepcji planu zagospodarowania terenu przyłubińskiej strefy ekonomicznej przy Regionalnym Porcie Lotniczym Olsztyn-Mazury w Szymanach

1:2000
KZT-2