Załącznik nr 3
do decyzji o realizacji inwestycji
drogowej nr 1335/2022
z dnia 30.12.2022

STAROSTA
Marian Cichon

MAPA Z PROJEKTEM PODZIAŁU NIERUCHOMOŚCI

skala: 1:500

arkusz mapy: 6.219.26.21.2.3, 6.219.26.21.2.2
6.219.26.21.2.1, 6.219.26.16.4.4
6.219.26.17.3.1, 6.219.26.17.1.3

woj.: pomorskie
powiat: gdański
gmina: Miasto Pruszcz Gdański
obręb: Obręb 1, Obręb 2
działka: 1/45, 3, 2, 3, 6, 40/2, 39, 37

Niniejsza mapa została sporządzona na podstawie:
– art. 95 pkt. 6a ustawy z dnia 21 sierpnia 1997r. o gospodarce nieruchomościami (tekst jedn. Dz.U. z 2016r. poz. 2147 z późn. zm.)
– rozdziału 2a ustawy z dnia 10 kwietnia 2003 o szczególnych zasadach przygotowania inwestycji w zakresie dróg publicznych (Dz.U. z 2003r nr 80 poz. 721)

data sporządzenia: 16.03.2022r
sporządził: Mariusz Szpanowski
upr. Nr 22877
GKiK-PODGiK.6640.1.4512.2021

MH GEODEZJA Marcin Hilla
ul. Elbląska 67c/3
80-761 Gdańsk

Poświadcza się, że niniejszy dokument został opracowany w wyniku prac geodezyjnych, których rezultaty zawiera operat techniczny wpisany do ewidencji materiałów państwowego zasobu geodezyjnego i kartograficznego.	
Nazwa organu prowadzącego państwowy zasób geodezyjny i kartograficzny	STAROSTA GDAŃSKI
Identyfikator ewidencyjny operatu technicznego	P.2204.2022.2766
Data przyjęcia operatu technicznego do zasobu	2022.06.13
Imię, nazwisko i podpis osoby reprezentującej organ	Z up. Starosty Ewa Banach-Morawska

Dokument podpisany przez Ewa Banach-Morawska;
Starostwo Powiatowe w Pruszczu Gdańskim
Data: 2022.06.13 16:05:17 CEST

PRZEGLĄD ARKUSZY

Mariusz Szpanowski
Elektronicznie podpisany przez Mariusz Szpanowski
Data: 2022.06.06 06:10:07 +02'00'
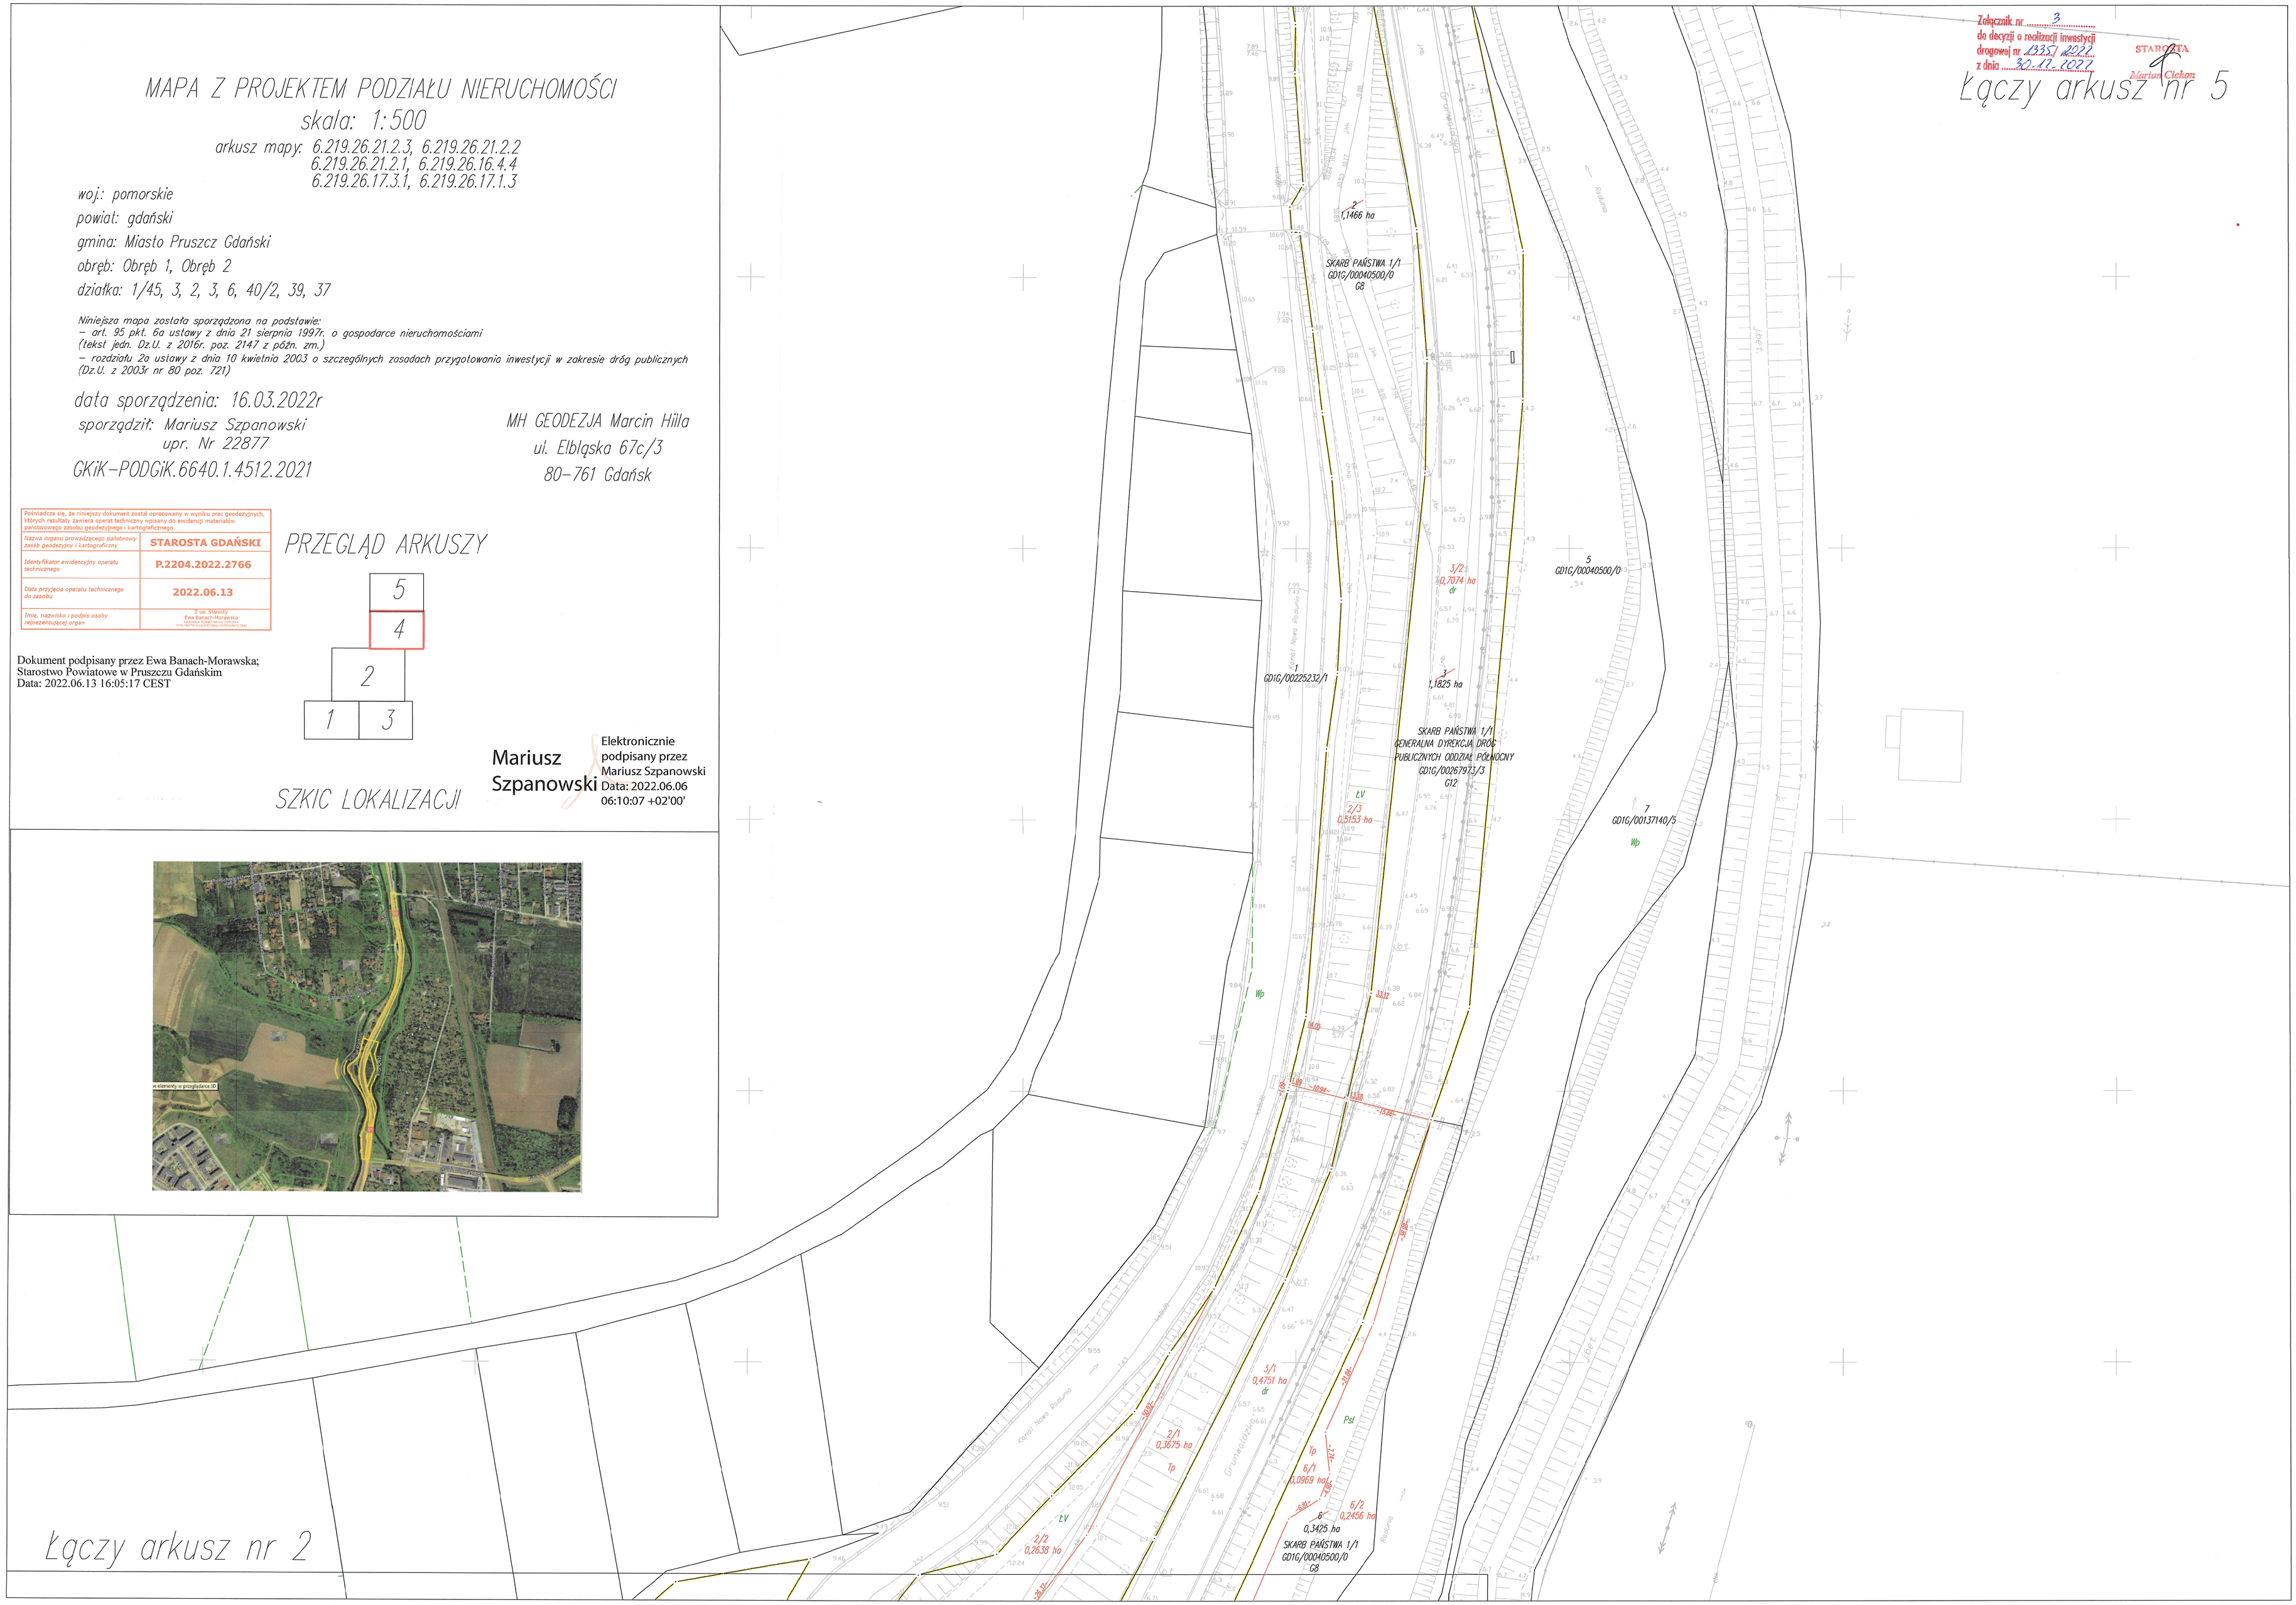
SZKIC LOKALIZACJI