

skala: 1:500

woj.: pomorskie
powiat: gdański

gmina: Miasto Pruszcz Gdański

obręb: Obręb 1, Obręb 2

dziotko: 1/45, 3, 2, 3, 6, 40/2, 39, 37

Mniejsze mogą zostać sporządzone na podstawie:
- art. 941, 6a ustawy z dnia 21 sierpnia 1997r. o gospodarce nieruchomościami (tekst jedn. Dz.U. z 2016r. poz. 2147 z późn. zm.)
- rozdział 2a ustawy z dnia 10 kwietnia 2003 o szczególnych zasadach przygotowania inwestycji w zakresie dróg publicznych (Dz.U. z 2005r. nr 80, poz. 721)

data sporządzenia: 16.03.2022r
sporządził: Mariusz Szpanowski

upr. Nr 22877

GRK-PODGR.6640.1.4512.2021


MH GEODEZJA Marcin Hilla

ul. Elbląska 67c/3

80-761 Gdańsk

[illegible]

PRZEGŁĄD ARKUSZY

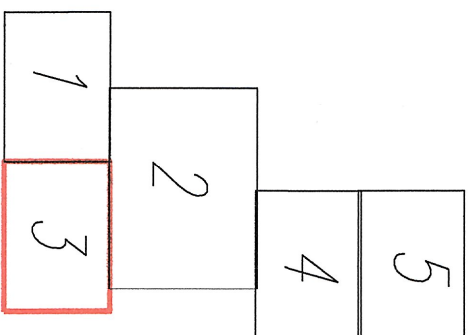

Dokument podpisany przez Ewa Banach-Morawska; Starostwo Powiatowe w Pruszczu Gdańskim
Data: 2022.06.13 16:04:31 CEST


Data: 2022.06.13 16:04:31 CEST

SZKIC LOKALIZACJI

Mariusz Szpanowski
Elektronicznie
podpisany przez
Mariusz Szpanowski
Data: 2022.06.06
06:09:53 +02'00'



Łączy arkusz nr 2

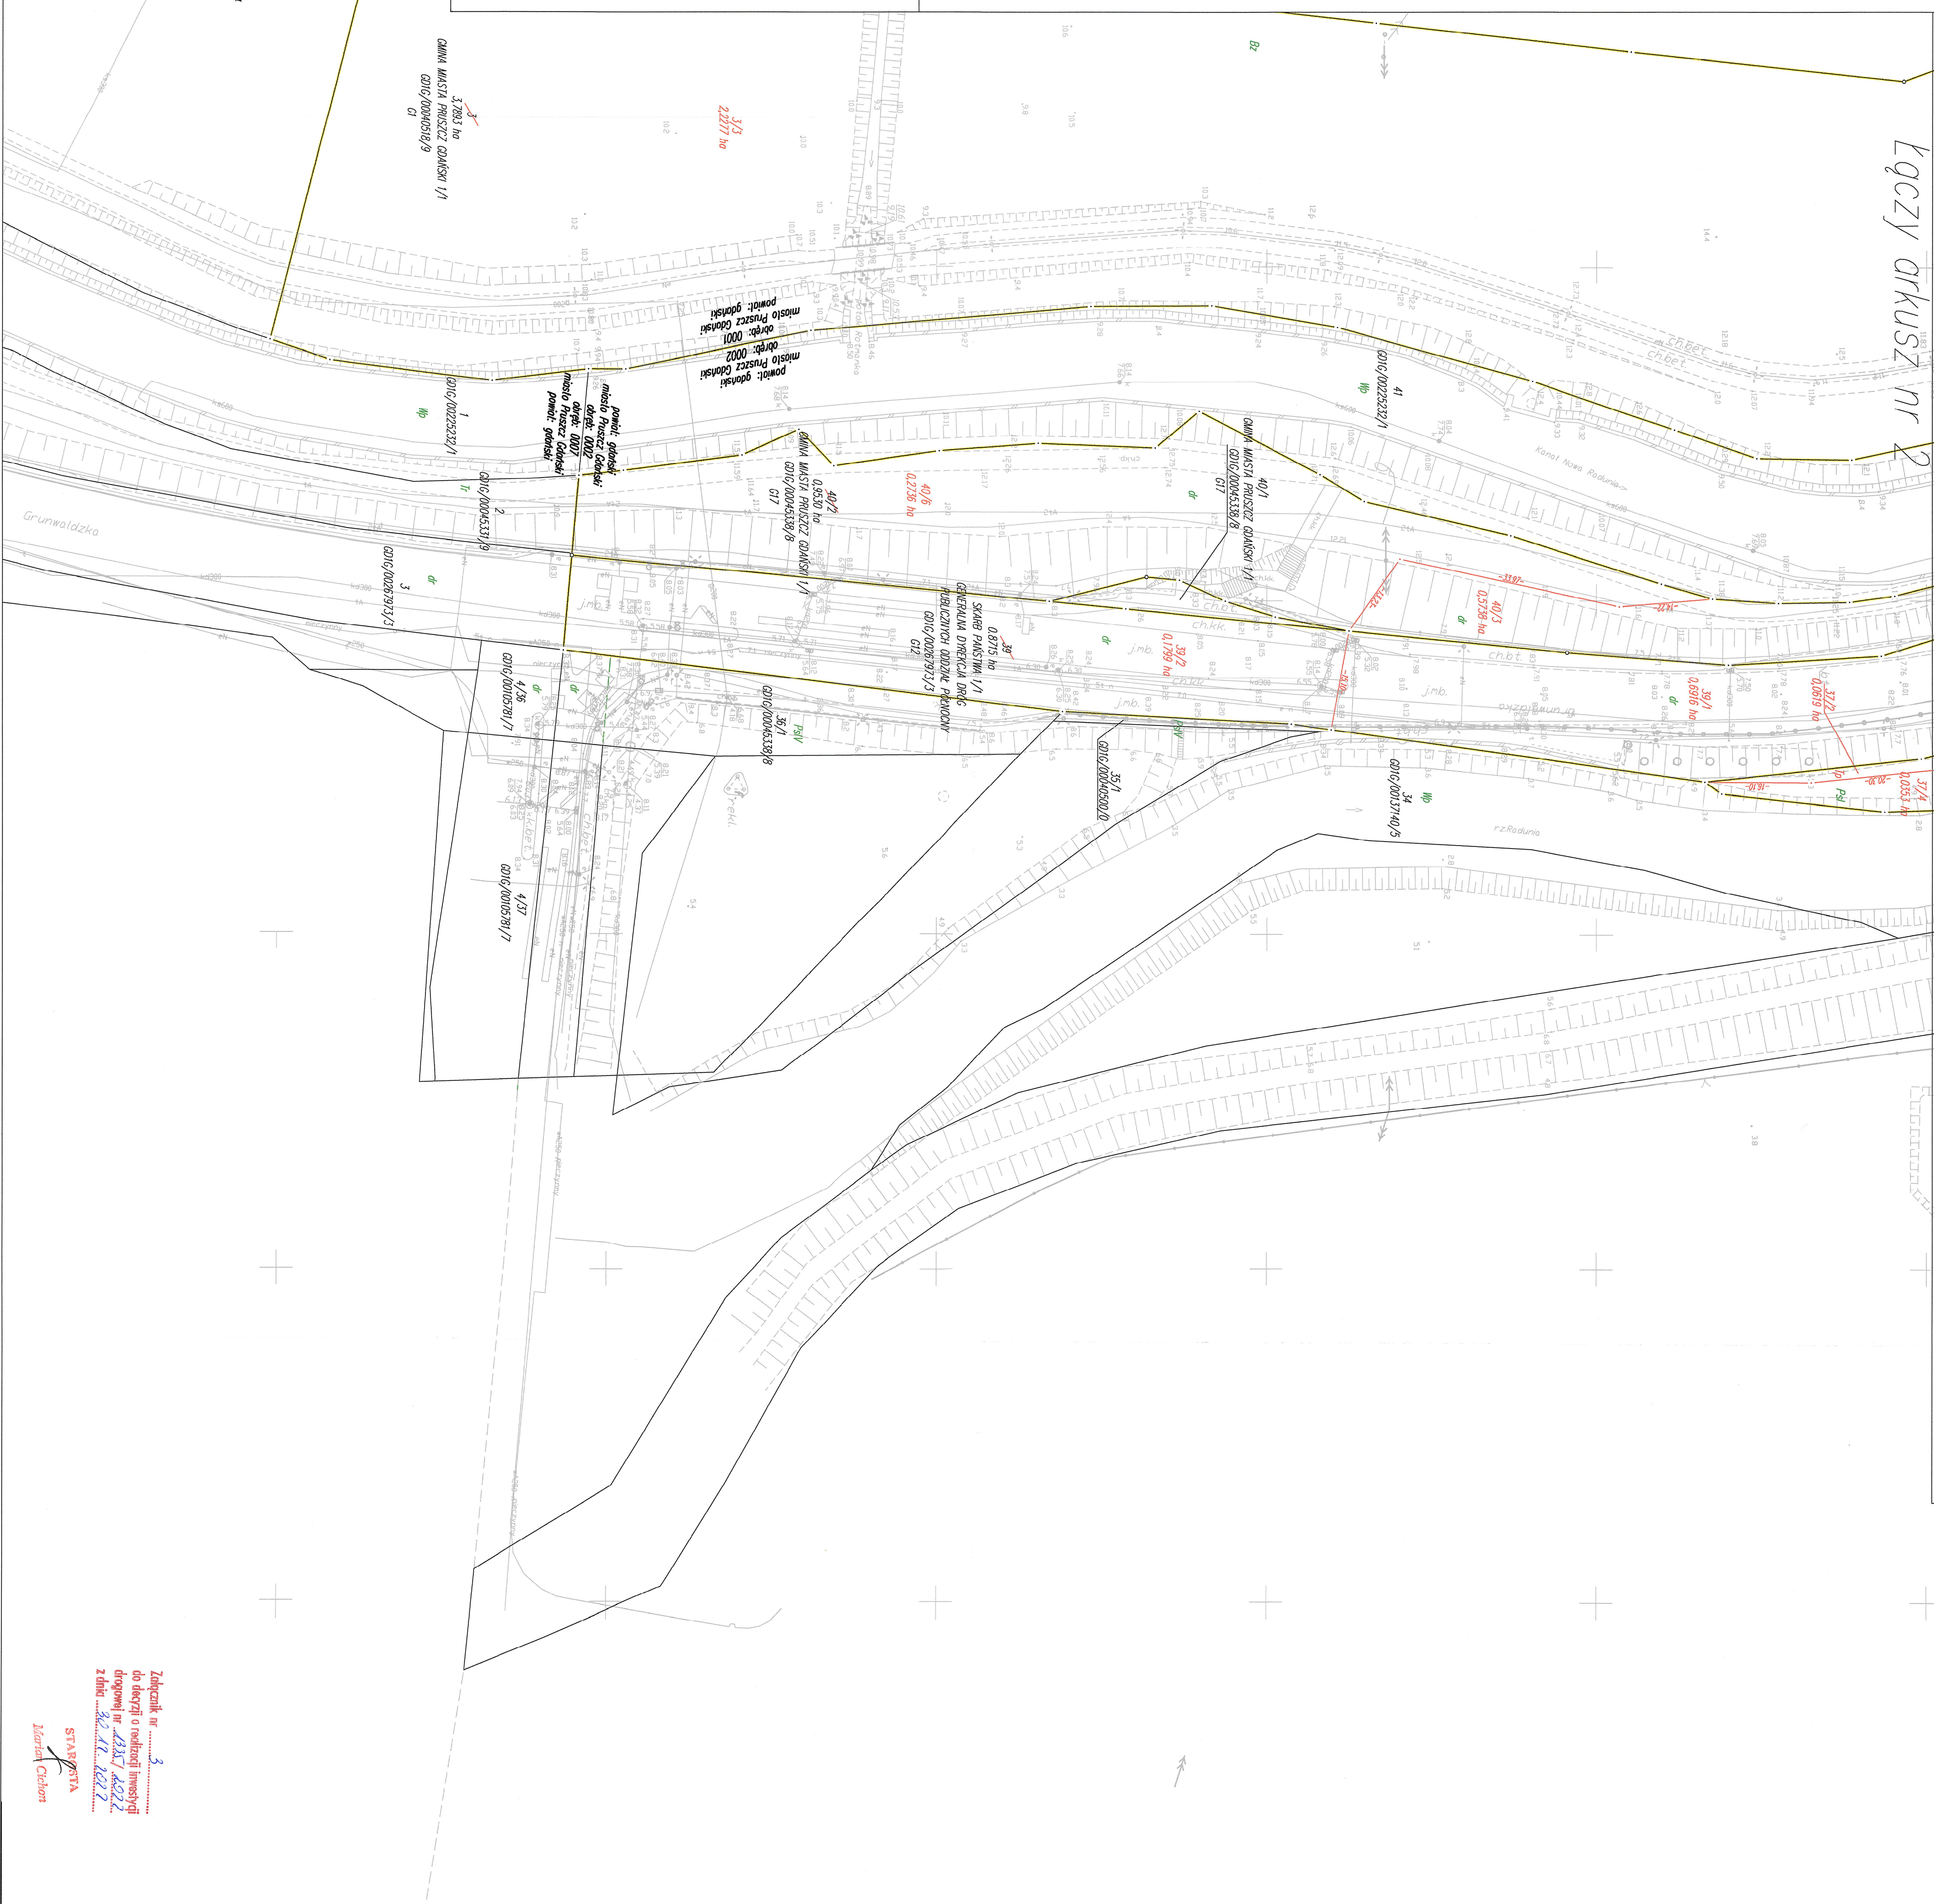

Zobowiązanie nr 3
do decyzji o realizacji inwestycji
drogowej nr 1335 / 2022
z dnia 30.11.2022

STAROSTA
Marian Cichor