


PROJEKT ZAGOSPODAROWANIA TERENU

Naznaczenie kancelaryjne zgłoszenia pracy geodezyjnej:		GR.6640.1725.2022
Jednostka ewidencyjna	identyfikator :	04.1203_2
	nazwa :	Rypin
Obszar ewidencyjny	identyfikator :	0013
	nazwa :	MORÓŻ
Nr działki :		172
województwo :		kujawsko-pomorskie
powiat :		rypiński
nazwa układu współrzędnych	prostokątnych płaskich:	2000/6
	układu wysokości :	PL-EVRF2007-NH
Skala mapy :		1:500
Nie wyklucza się istnienia w terenie innych niż wykazanych na mapie urządzeń podziemnych, które nie były zgłoszone do inwentaryzacji.		
Granice działek zostały przyjęte z danych ewidencyjnych i budynków udoświadczonych przez PODGRK w Rypinie		
Oznaczenie i symbol konturu użytku gruntowego, który nie jest ujemny w bazie danych ewidencyjnych i budynków		
Mapa aktualna na dzień:		11/01/2023 r.
Data opracowania mapy :		19.01/2023 r.
Nr sekcji :		6.19.132.14.1, 4.3
Wykonawca :		Geodeta :
GEOMARKO Biuro Geodezyjno-Kartograficzne Marek Gradnicki 87-500 Rypin, ul. Nadgraniczna 11/2 tel. 52 252 24 111 fax 52 252 11 31-32		GEODETA UPRAWNIENY mgr inż. Joanna Palerewicz Świadectwo nr. 018 22353

system ewidencji i prowadzenia kartezyjnego złożeń szereżowych odpadów	zaprojektował i wykonał złożeń zabierający rezultaty par geodezycznych w wyniku których został niniejszym dokonany uśredniony wynik wywinięci
projektowanie i wykonanie planów planu służby geodezycznej	GW 6640.1725.2022 R.P.N.2022
projektowanie par geodezycznych planu służby geodezycznej	GEOMARK Buk 6640.1725.2022-1 Mark Górczka
plan służby geodezycznej planu służby geodezycznej	2 kwiecień 2022.2022 2 kwiecień 2022.2022
planu służby geodezycznej planu służby geodezycznej	GEODETA UPRAWNIENI mgr inż. Joanna Paterniewicz

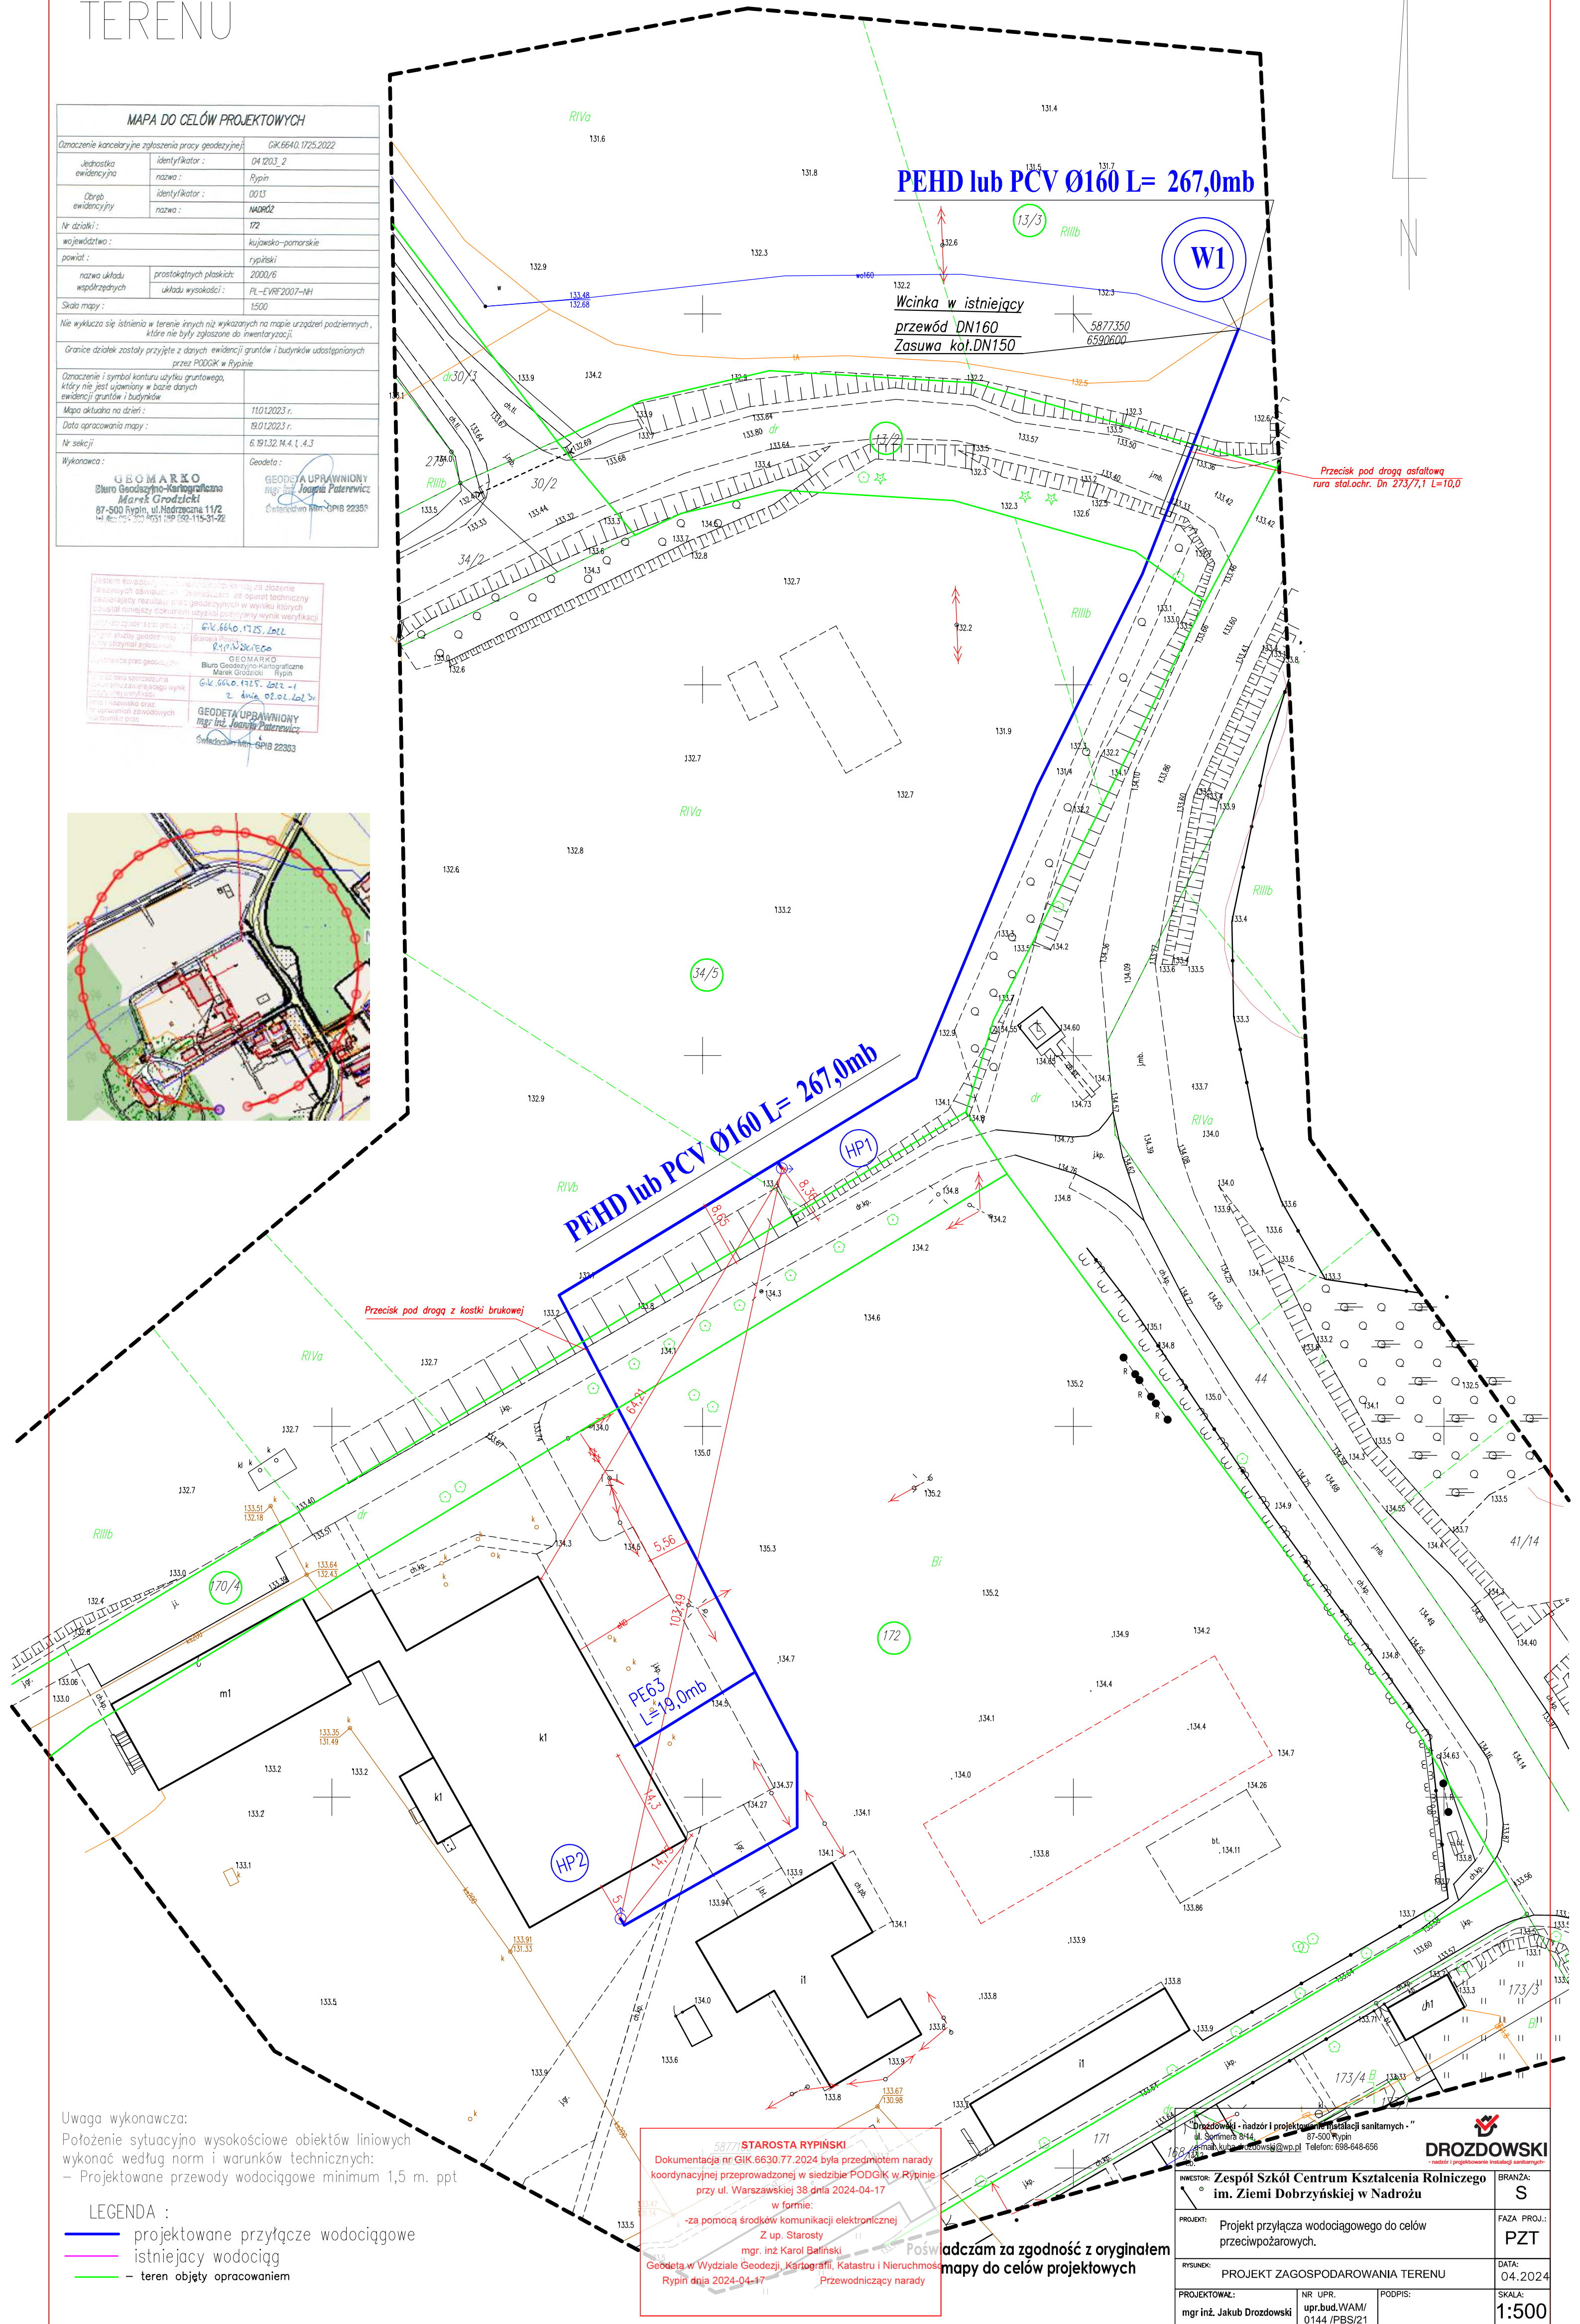


Uwaga wykonawcza:

Położenie sytuacyjno wysokościowe obiektów liniowych
wykonać według norm i warunków technicznych:
– Projektowane przewody wodociągowe minimum 1,5 m. ppt

LEGENDA :

- projektowane przyłącze wodociągowe
— istniejący wodociąg
— teren objęty opracowaniem

STAROSTA RYPIŃSKI
 Dokumentacja nr GIK 6630.772 2024 była przedmiotem narady
 koordynacyjnej przeprowadzonej w siedzibie PODGK w Rypinie
 przy ul. Warszawskiej 38 dnia 2024-04-17
 w formie:
 -za pomocą środków komunikacji elektronicznej
 Z up. STAROSTY
 mgr inż. Karol Batfinski
 Geodeta w Wydziale Geodezji, Kartografii, Katastru i Nieruchomości
 Rypin dnia 2024-04-07 Przewodniczący narady

 DROZDOWSKI - nadzór i projektowanie instalacji sanitarnych -	
Drozdowski - nadzór i projektowanie instalacji sanitarnych - ul. Słoneczna 214, 68-500 Rybnik e-mail: biuro@drozdowski.pl wup: p1 Telefon: 698-648-656	
INWESTOR:	Zespół Szkół Centrum Kształcenia Rolniczego im. Ziemi Dobrzyńskiej w Nadrożu
PROJEKT:	Projekt przyłącza wodociągowego do celów przeciwpożarowych.
RYSLUNEK:	PROJEKT ZAGOSPODAROWANIA TERENU
PROJEKTOWAŁ:	mgr inż. Jakub Drozdowski
NR UPR:	upr.bud.WAM/ 0144 /PBS/21
PODPIS:	
SKALA:	1:500