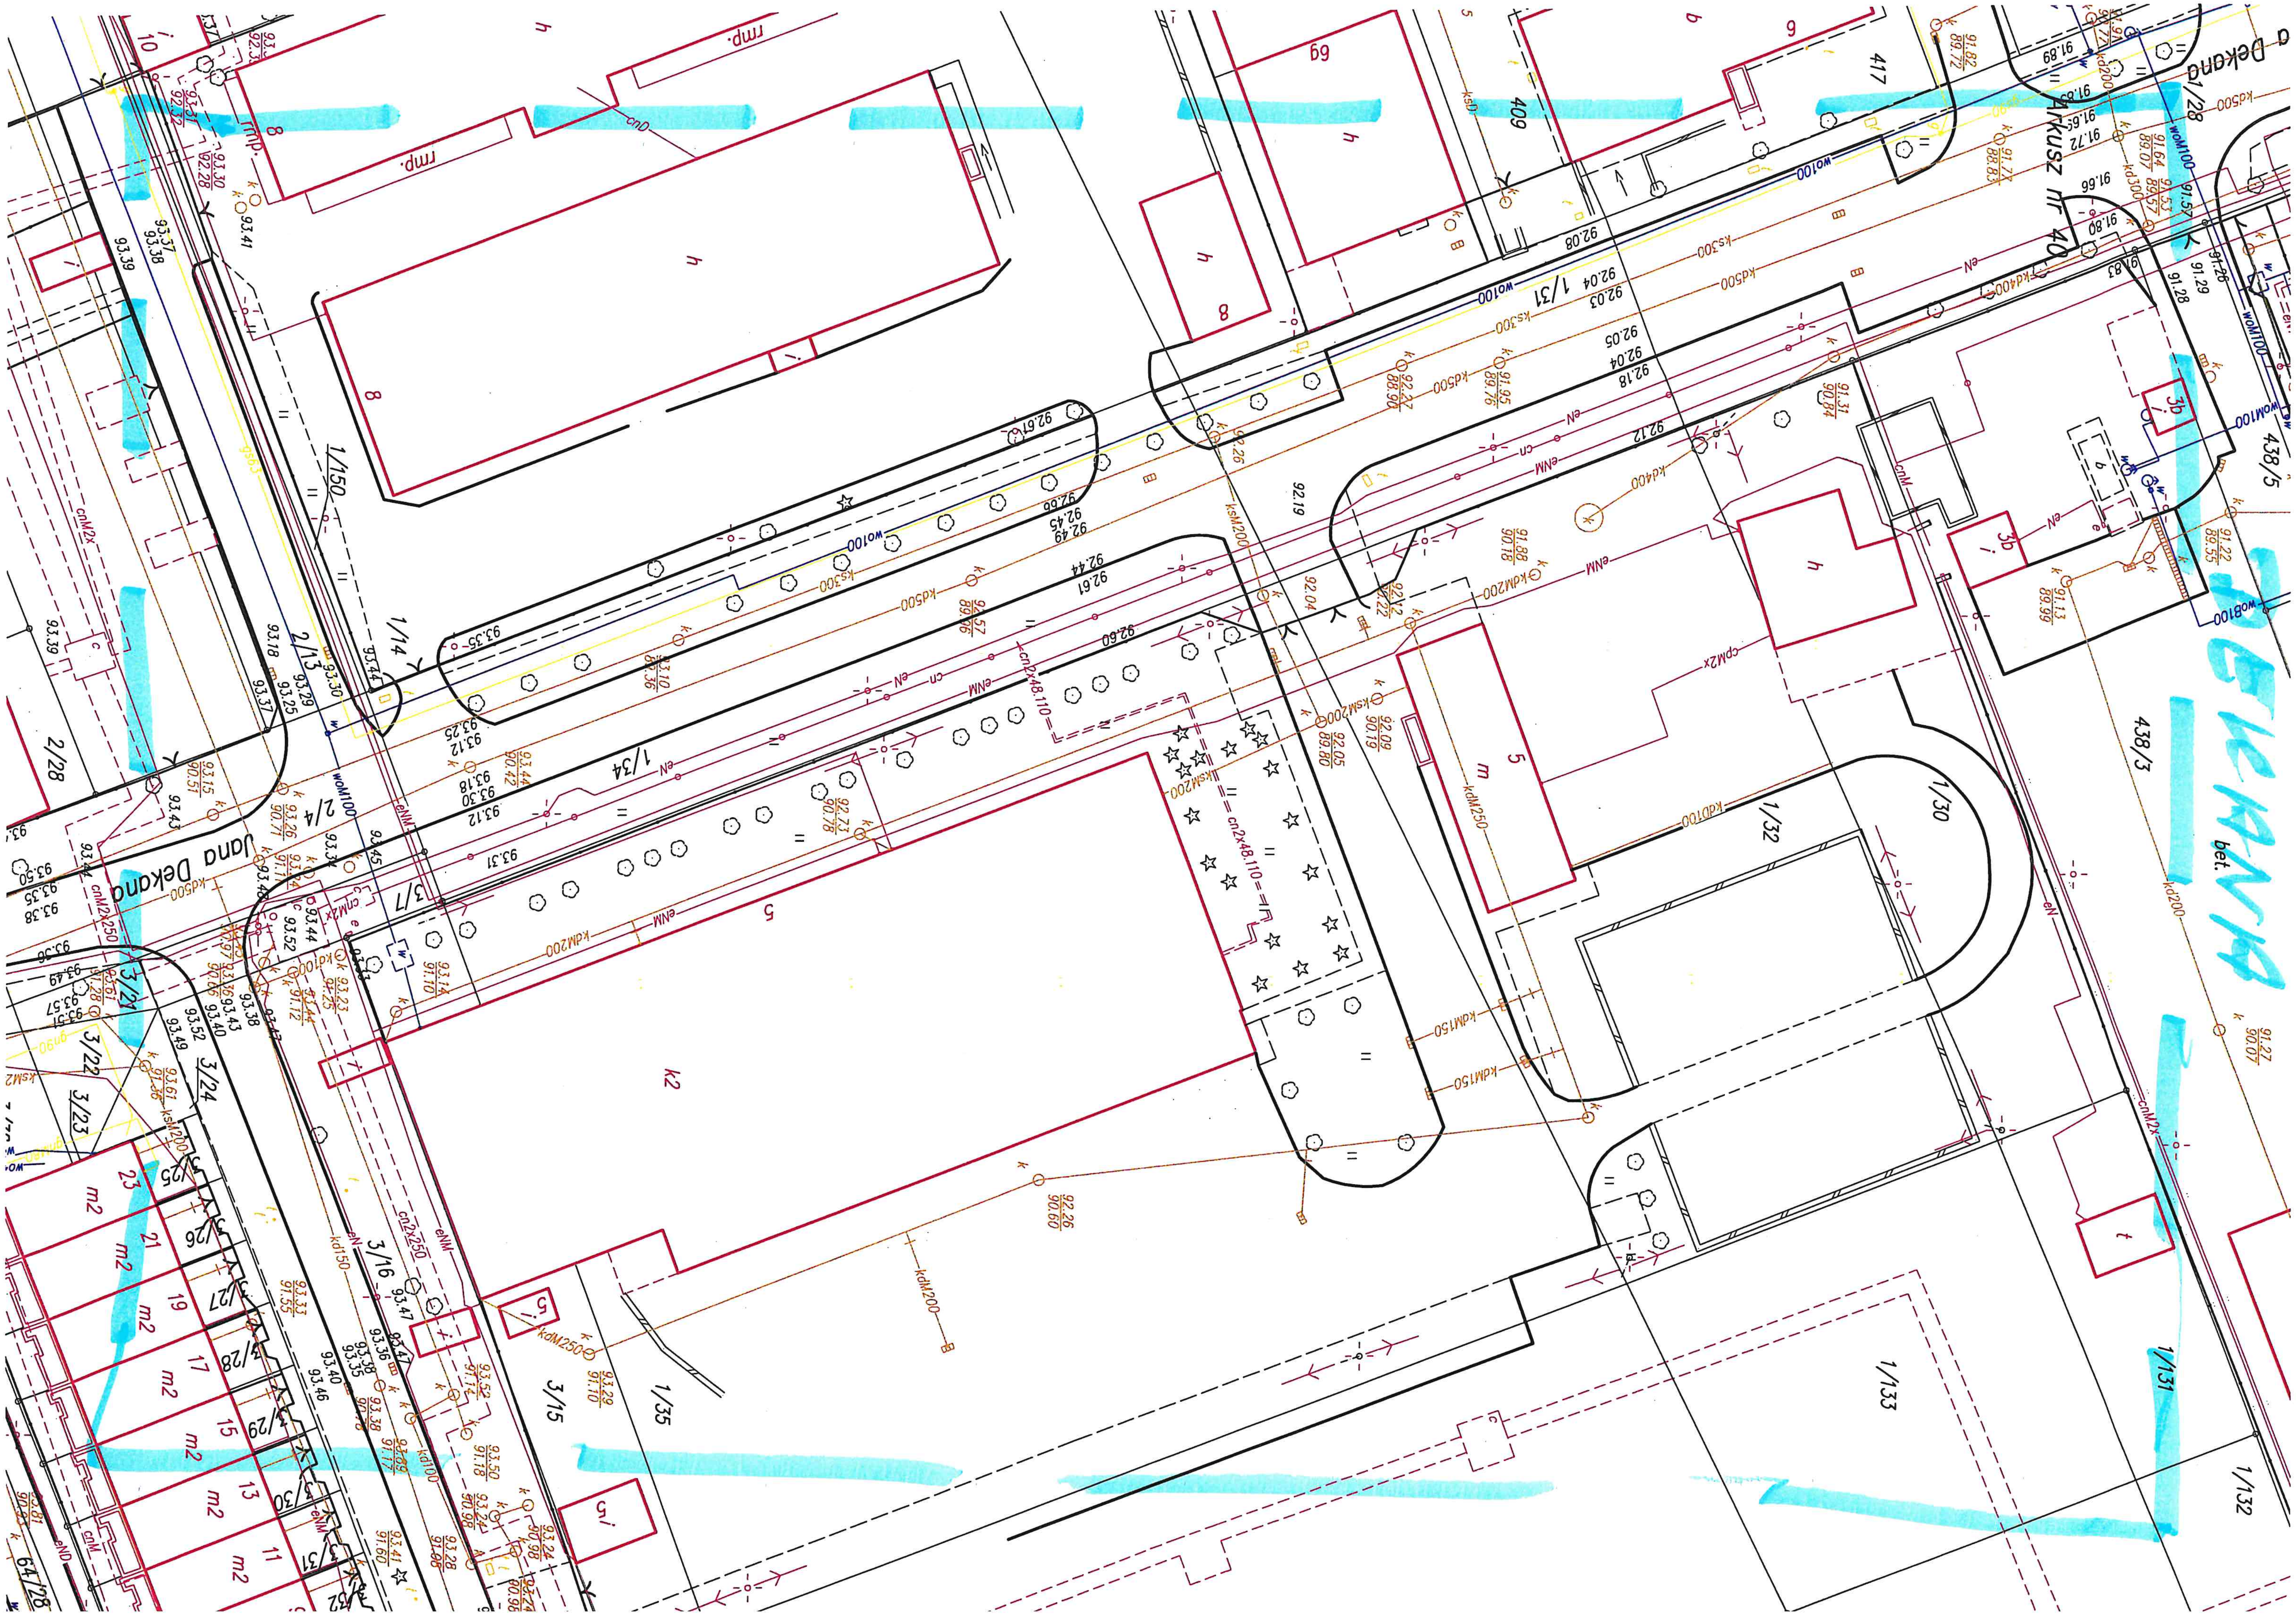

Jana Dekana
Arkusz nr 40
1/31
1/34
1/14
1/150
2/13
2/4
2/28
3/7
3/21
3/22
3/23
3/24
3/16
3/15
1/35
1/32
1/30
1/33
1/131
1/132
1/133
438/3
438/5
417
409
1/28
k2
rmp.
bet.
DEKANA
woM100
kdM200
kdM250
ksM200
cn2x48.110
cnM2x