

PRACOWNIA ARCHYTEKTONICZNA
 HELENA KUŁAK-ŚWIERBLEWSKA
 66-400 Gorzów Wielkopolski,
 ul. Wełniany Rynek 3
 + 48 507 198 625
 email: biuro@helenakulak.pl

NAZWA I ADRES INWESTYCJI
 PROGRAM FUNKCJONALNO-UŻYTKOWY
 BUDOWA KOMPLEKSU SPORTOWEGO W
 ZESPOLE SZKÓŁ LICEALNYCH I ZAWODOWYCH
 W SULĘCINIE

LOKALIZACJA: działka nr 395, 404,
 jednostka ewidencyjna: 080704_4
 obręb ewidencyjny 0048 SULĘCIN III
 INWESTOR: Powiat Sulęciński
 ul. Lipowa 18a, 69-200 Sulęcín

PROJEKTANT
 Architekt IARP – mgr inż. arch. Helena Kułak-Świerblewska
 Uprawnienia budowlane w specjalności architektonicznej
 do projektowania oraz kierowania robotami budowlanymi
 bez ograniczeń nr 72/LUOKK/201






mgr Katarzyna Widera

25.11.2021 r.

NAZWA RYSUNKU
BOISKO DO PIŁKI NOŻNEJ

SKALA RYSUNKU
1:100/1:250

NUMER RYSUNKU
PFU03

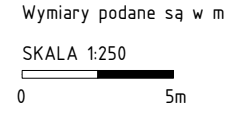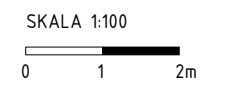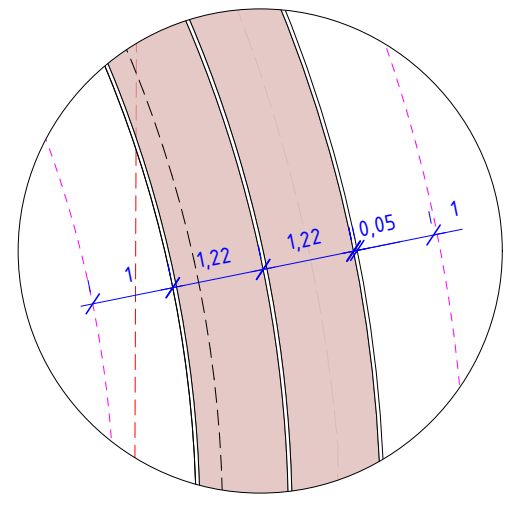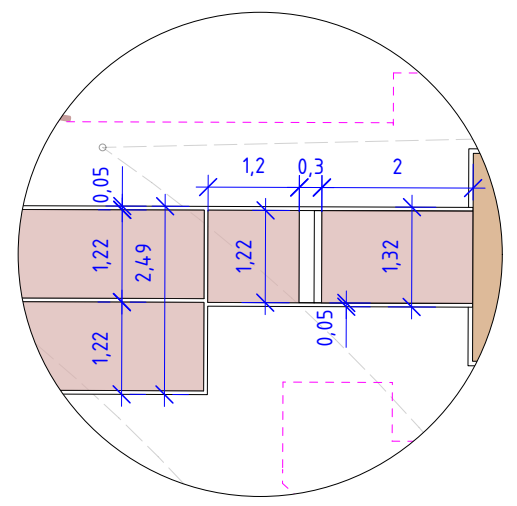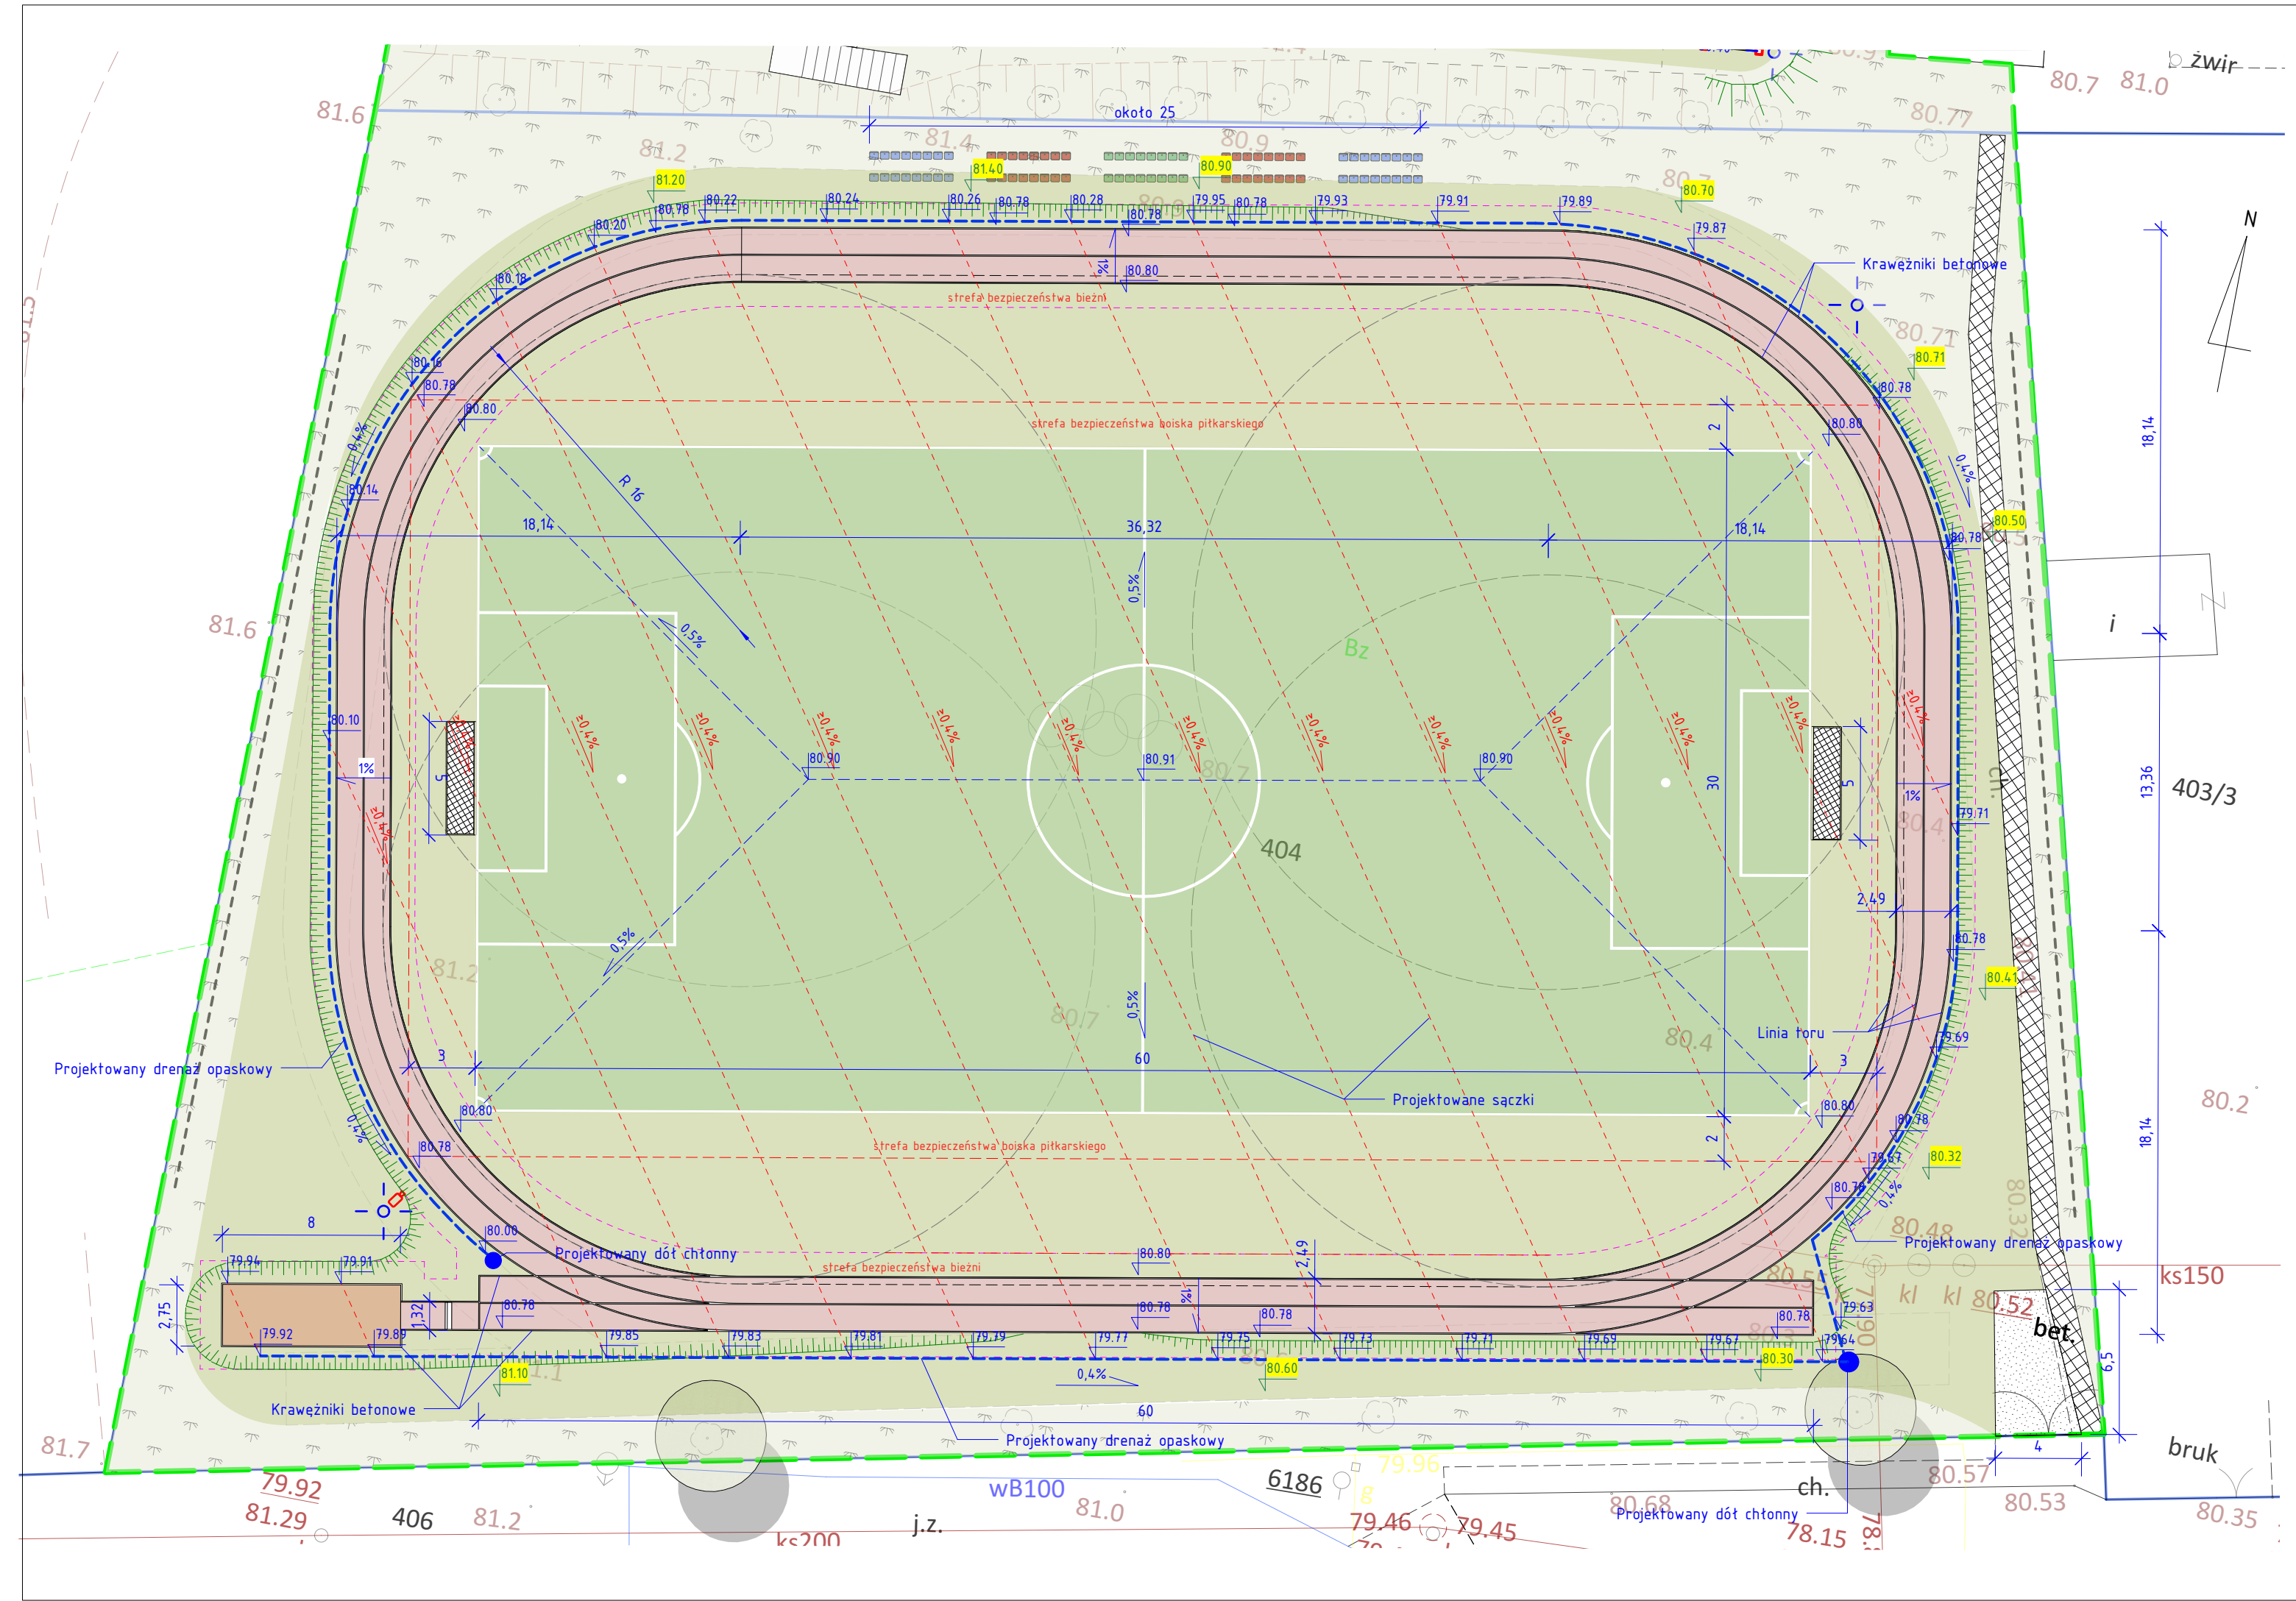

80.80 Projektowane rzędne terenu

80.60 Istniejące rzędne terenu

Wymiary podane są w m