
















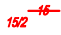


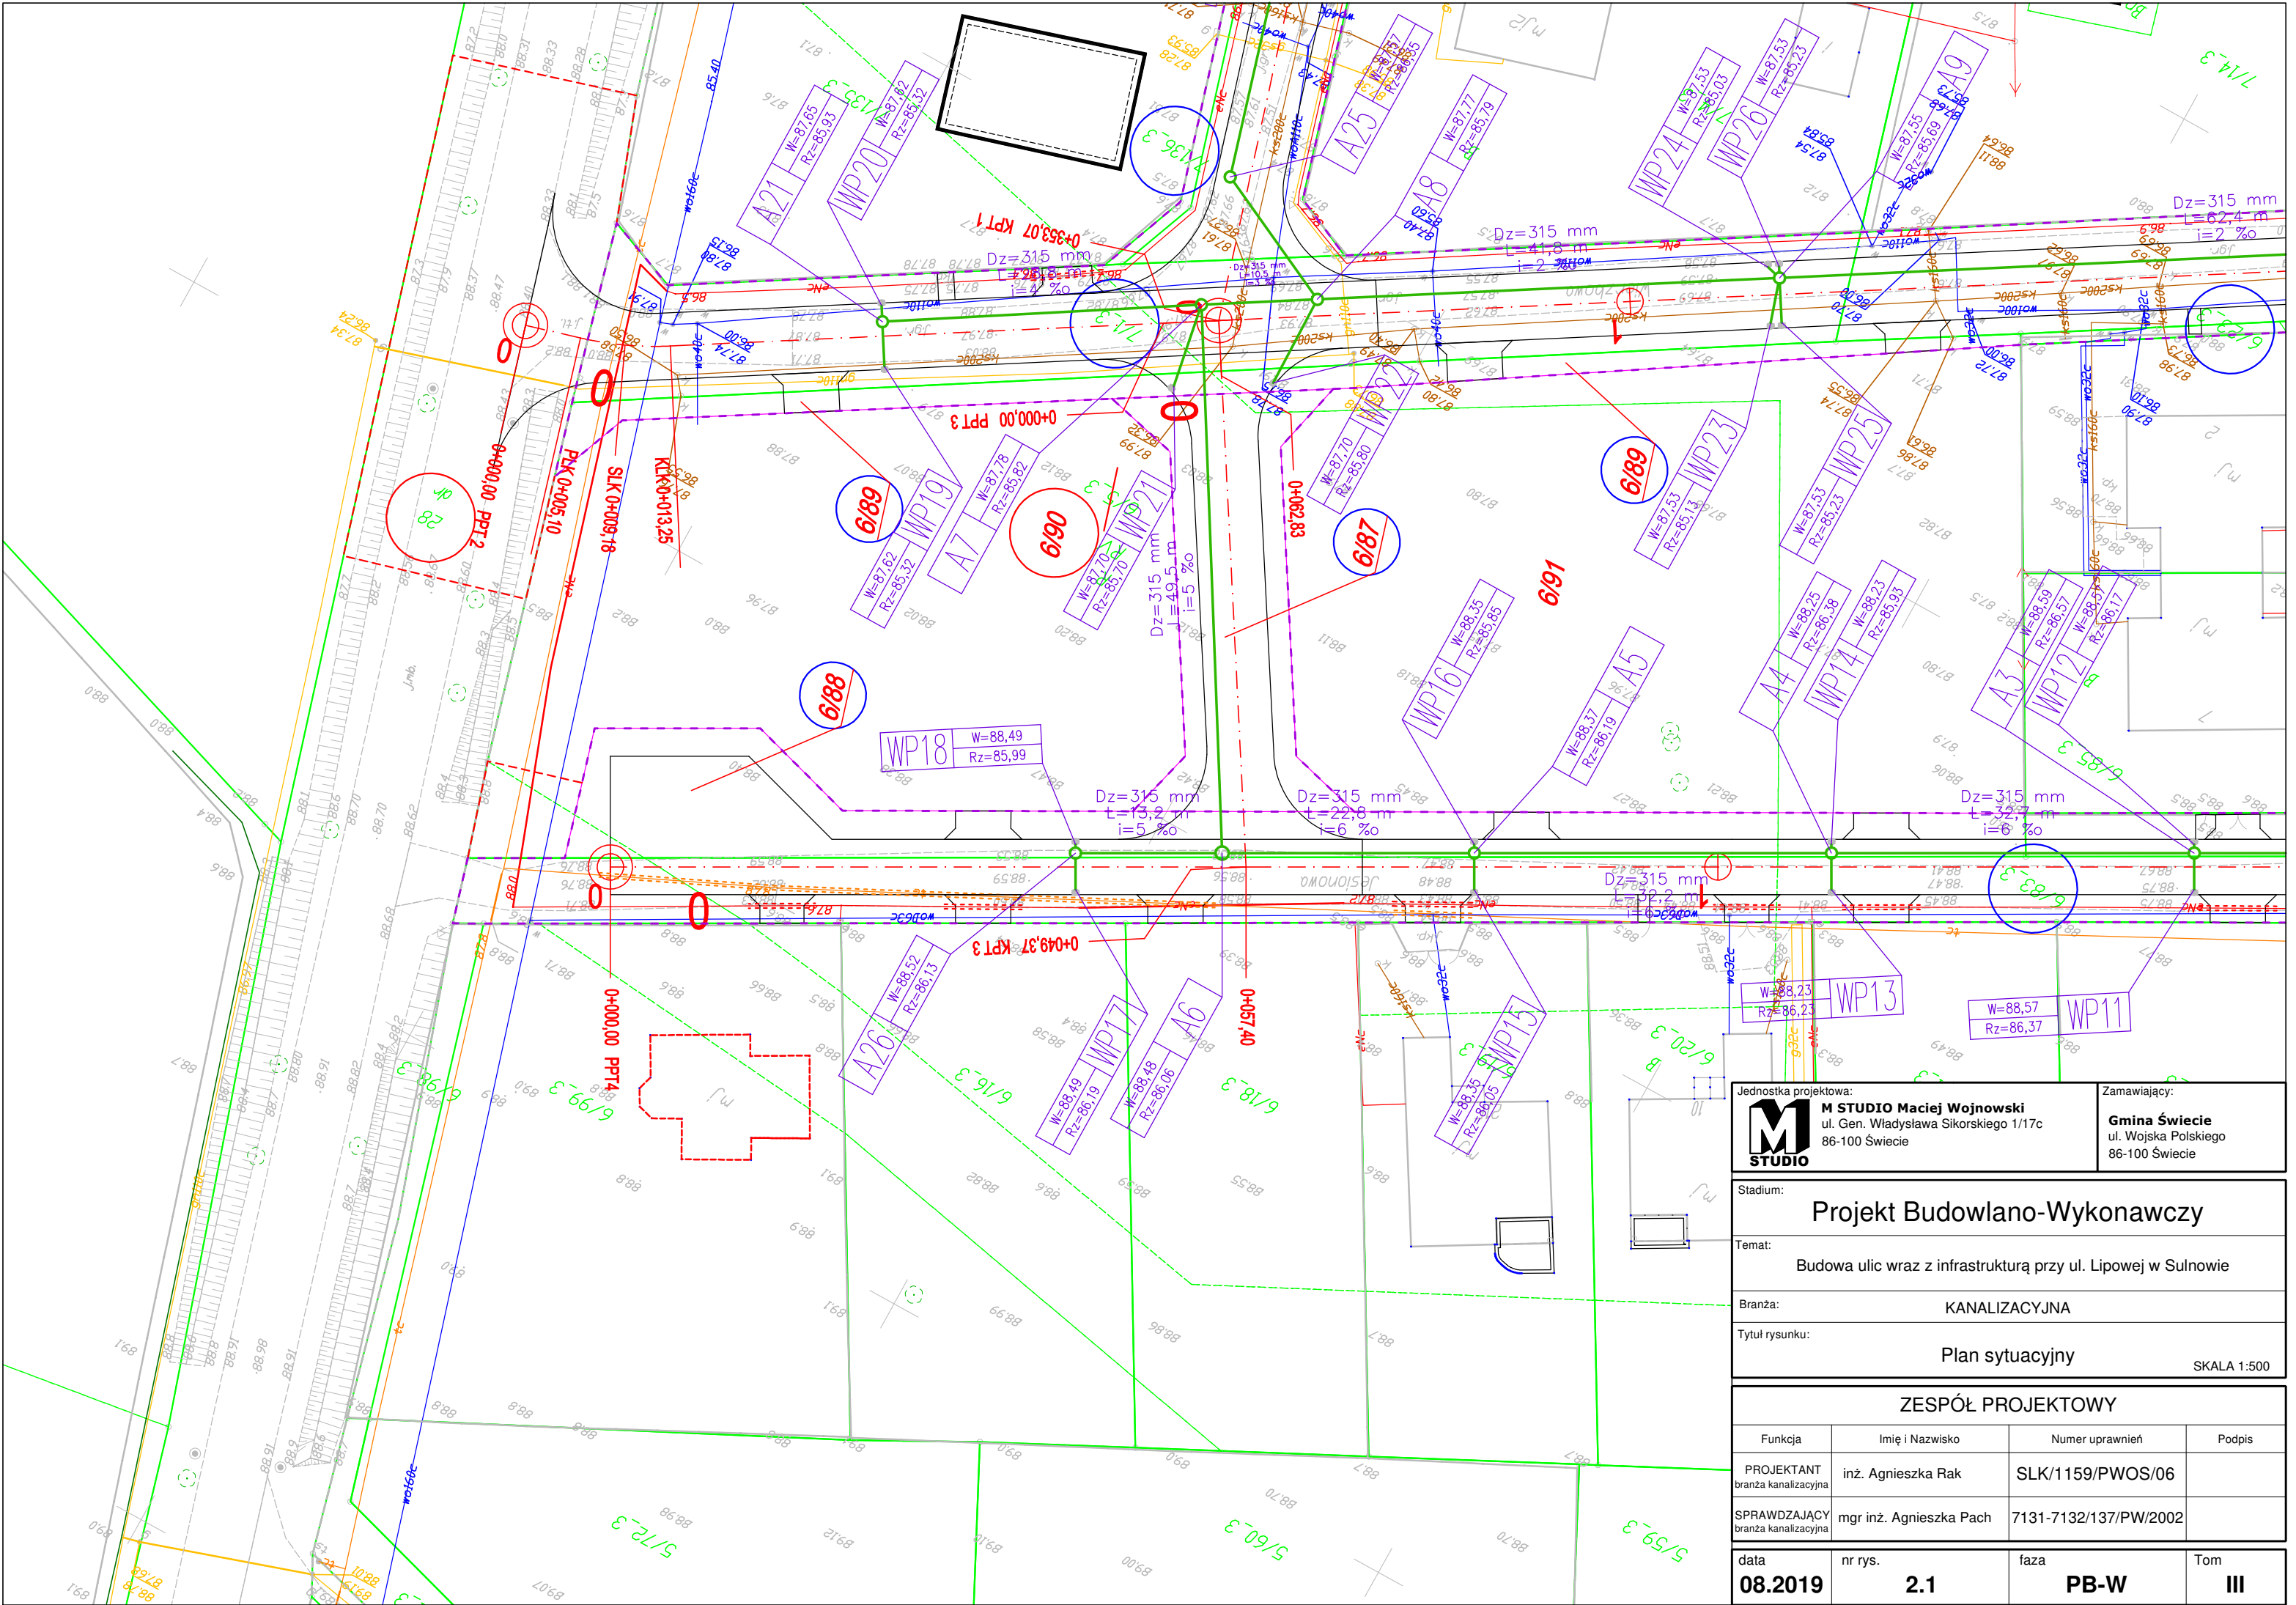



LEGENDA:

	Projektowana sieć kanalizacji deszczowej
	Projektowane wpusty deszczowe wraz z przykanalikiem
	Projektowany zakres branży drogowej
	Projektowana rura ochronna dwudzielna (sieć elektroenergetyczna)
	Projektowana rura ochronna dwudzielna (sieć telekomunikacyjna)
	Drzewa do wycinki
	Karczowanie pni
	Projektowana oś
	Działka po podziale
	Działka objęta inwestycją
	Działka czasowo zajęta
	Linia czasowego zajęcia działki
	Linia rozgraniczająca teren inwestycji pokrywa się z linią podziału działek
	Granica działki
	Istniejąca sieć telekomunikacyjna
	Istniejąca sieć elektroenergetyczna
	Istniejąca sieć wodociągowa
	Istniejąca sieć kanalizacji deszczowej
	Istniejąca sieć kanalizacji sanitarnej
	Istniejąca sieć gazowa


Jednostka projektowa:  M STUDIO Maciej Wojnowski ul. Gen. Władysława Sikorskiego 1/17c 86-100 Świecie		Zamawiający: Gmina Świecie ul. Wojska Polskiego 86-100 Świecie	
Stadium: Projekt Budowlano-Wykonawczy			
Temat: Budowa ulic wraz z infrastrukturą przy ul. Lipowej w Sulnowie			
Branża: KANALIZACYJNA			
Tytuł rysunku: Legenda do planu sytuacyjnego			
ZESPÓŁ PROJEKTOWY			
Funkcja	Imię i Nazwisko	Numer uprawnień	Podpis
PROJEKTANT branża kanalizacyjna	inż. Agnieszka Rak	SLK/1159/PWOS/06	
SPRAWDZAJĄCY branża kanalizacyjna	mgr inż. Agnieszka Pach	7131-7132/137/PW/2002	
data 08.2019	nr rys. 2.	faza PB-W	Tom III




Jednostka projektowa: <div></div> M STUDIO Maciej Wojnowski ul. Gen. Władysława Sikorskiego 1/17c 86-100 Świecie		Zamawiający: Gmina Świecie ul. Wojska Polskiego 86-100 Świecie	
Stadium: Projekt Budowlano-Wykonawczy			
Temat: Budowa ulic wraz z infrastrukturą przy ul. Lipowej w Sulnowie			
Branża: KANALIZACYJNA			
Tytuł rysunku: Plan sytuacyjny SKALA 1:500			
ZESPÓŁ PROJEKTOWY			
Funkcja	Imię i Nazwisko	Numer uprawnień	Podpis
PROJEKTANT branża kanalizacyjna	inż. Agnieszka Rak	SLK/1159/PWOS/06	
SPRAWDZAJĄCY branża kanalizacyjna	mgr inż. Agnieszka Pach	7131-7132/137/PW/2002	
data 08.2019	nr rys. 2.1	faza PB-W	Tom III

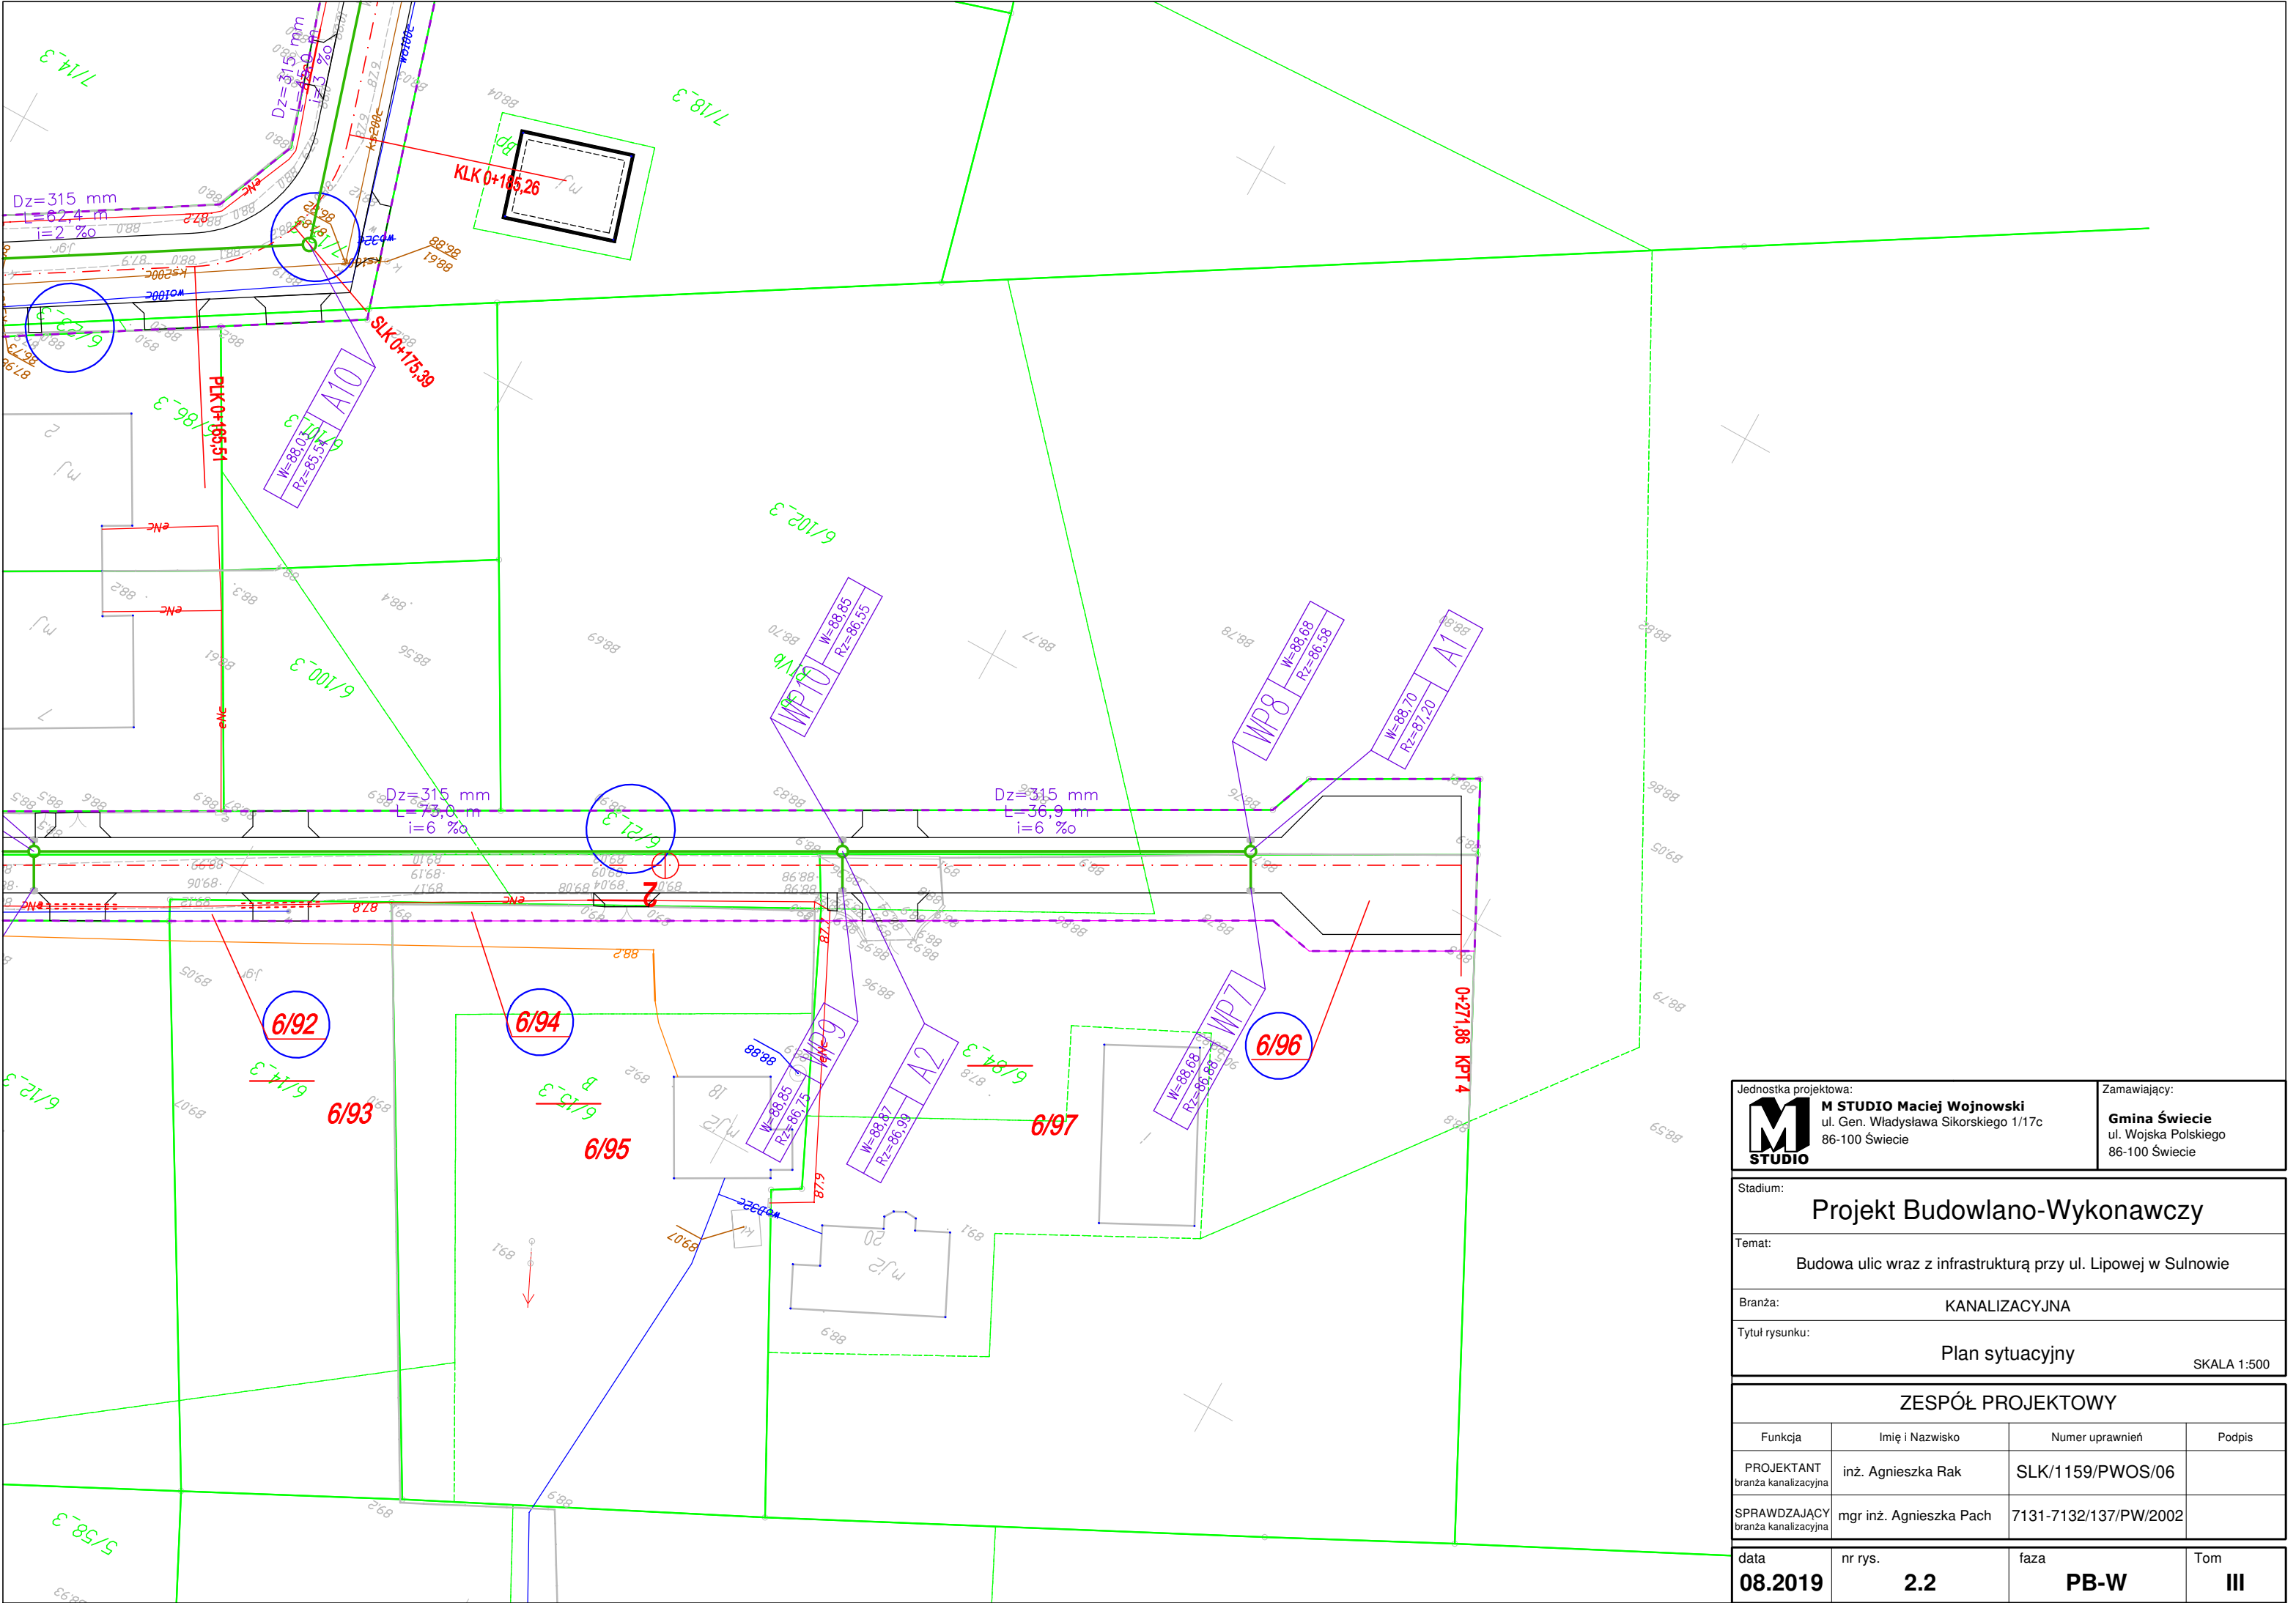

Jednostka projektowa: <div> M STUDIO</div> Maciej Wojnowski ul. Gen. Władysława Sikorskiego 1/17c 86-100 Świecie		Zamawiający: Gmina Świecie ul. Wojska Polskiego 86-100 Świecie	
Stadium: Projekt Budowlano-Wykonawczy			
Temat: Budowa ulic wraz z infrastrukturą przy ul. Lipowej w Sulnowie			
Branża:		KANALIZACYJNA	
Tytuł rysunku:		Plan sytuacyjny <div>SKALA 1:500</div>	
ZESPÓŁ PROJEKTOWY			
Funkcja	Imię i Nazwisko	Numer uprawnień	Podpis
PROJEKTANT branża kanalizacyjna	inż. Agnieszka Rak	SLK/1159/PWOS/06	
SPRAWDZAJĄCY branża kanalizacyjna	mgr inż. Agnieszka Pach	7131-7132/137/PW/2002	
data 08.2019	nr rys. 2.2	faza PB-W	Tom III

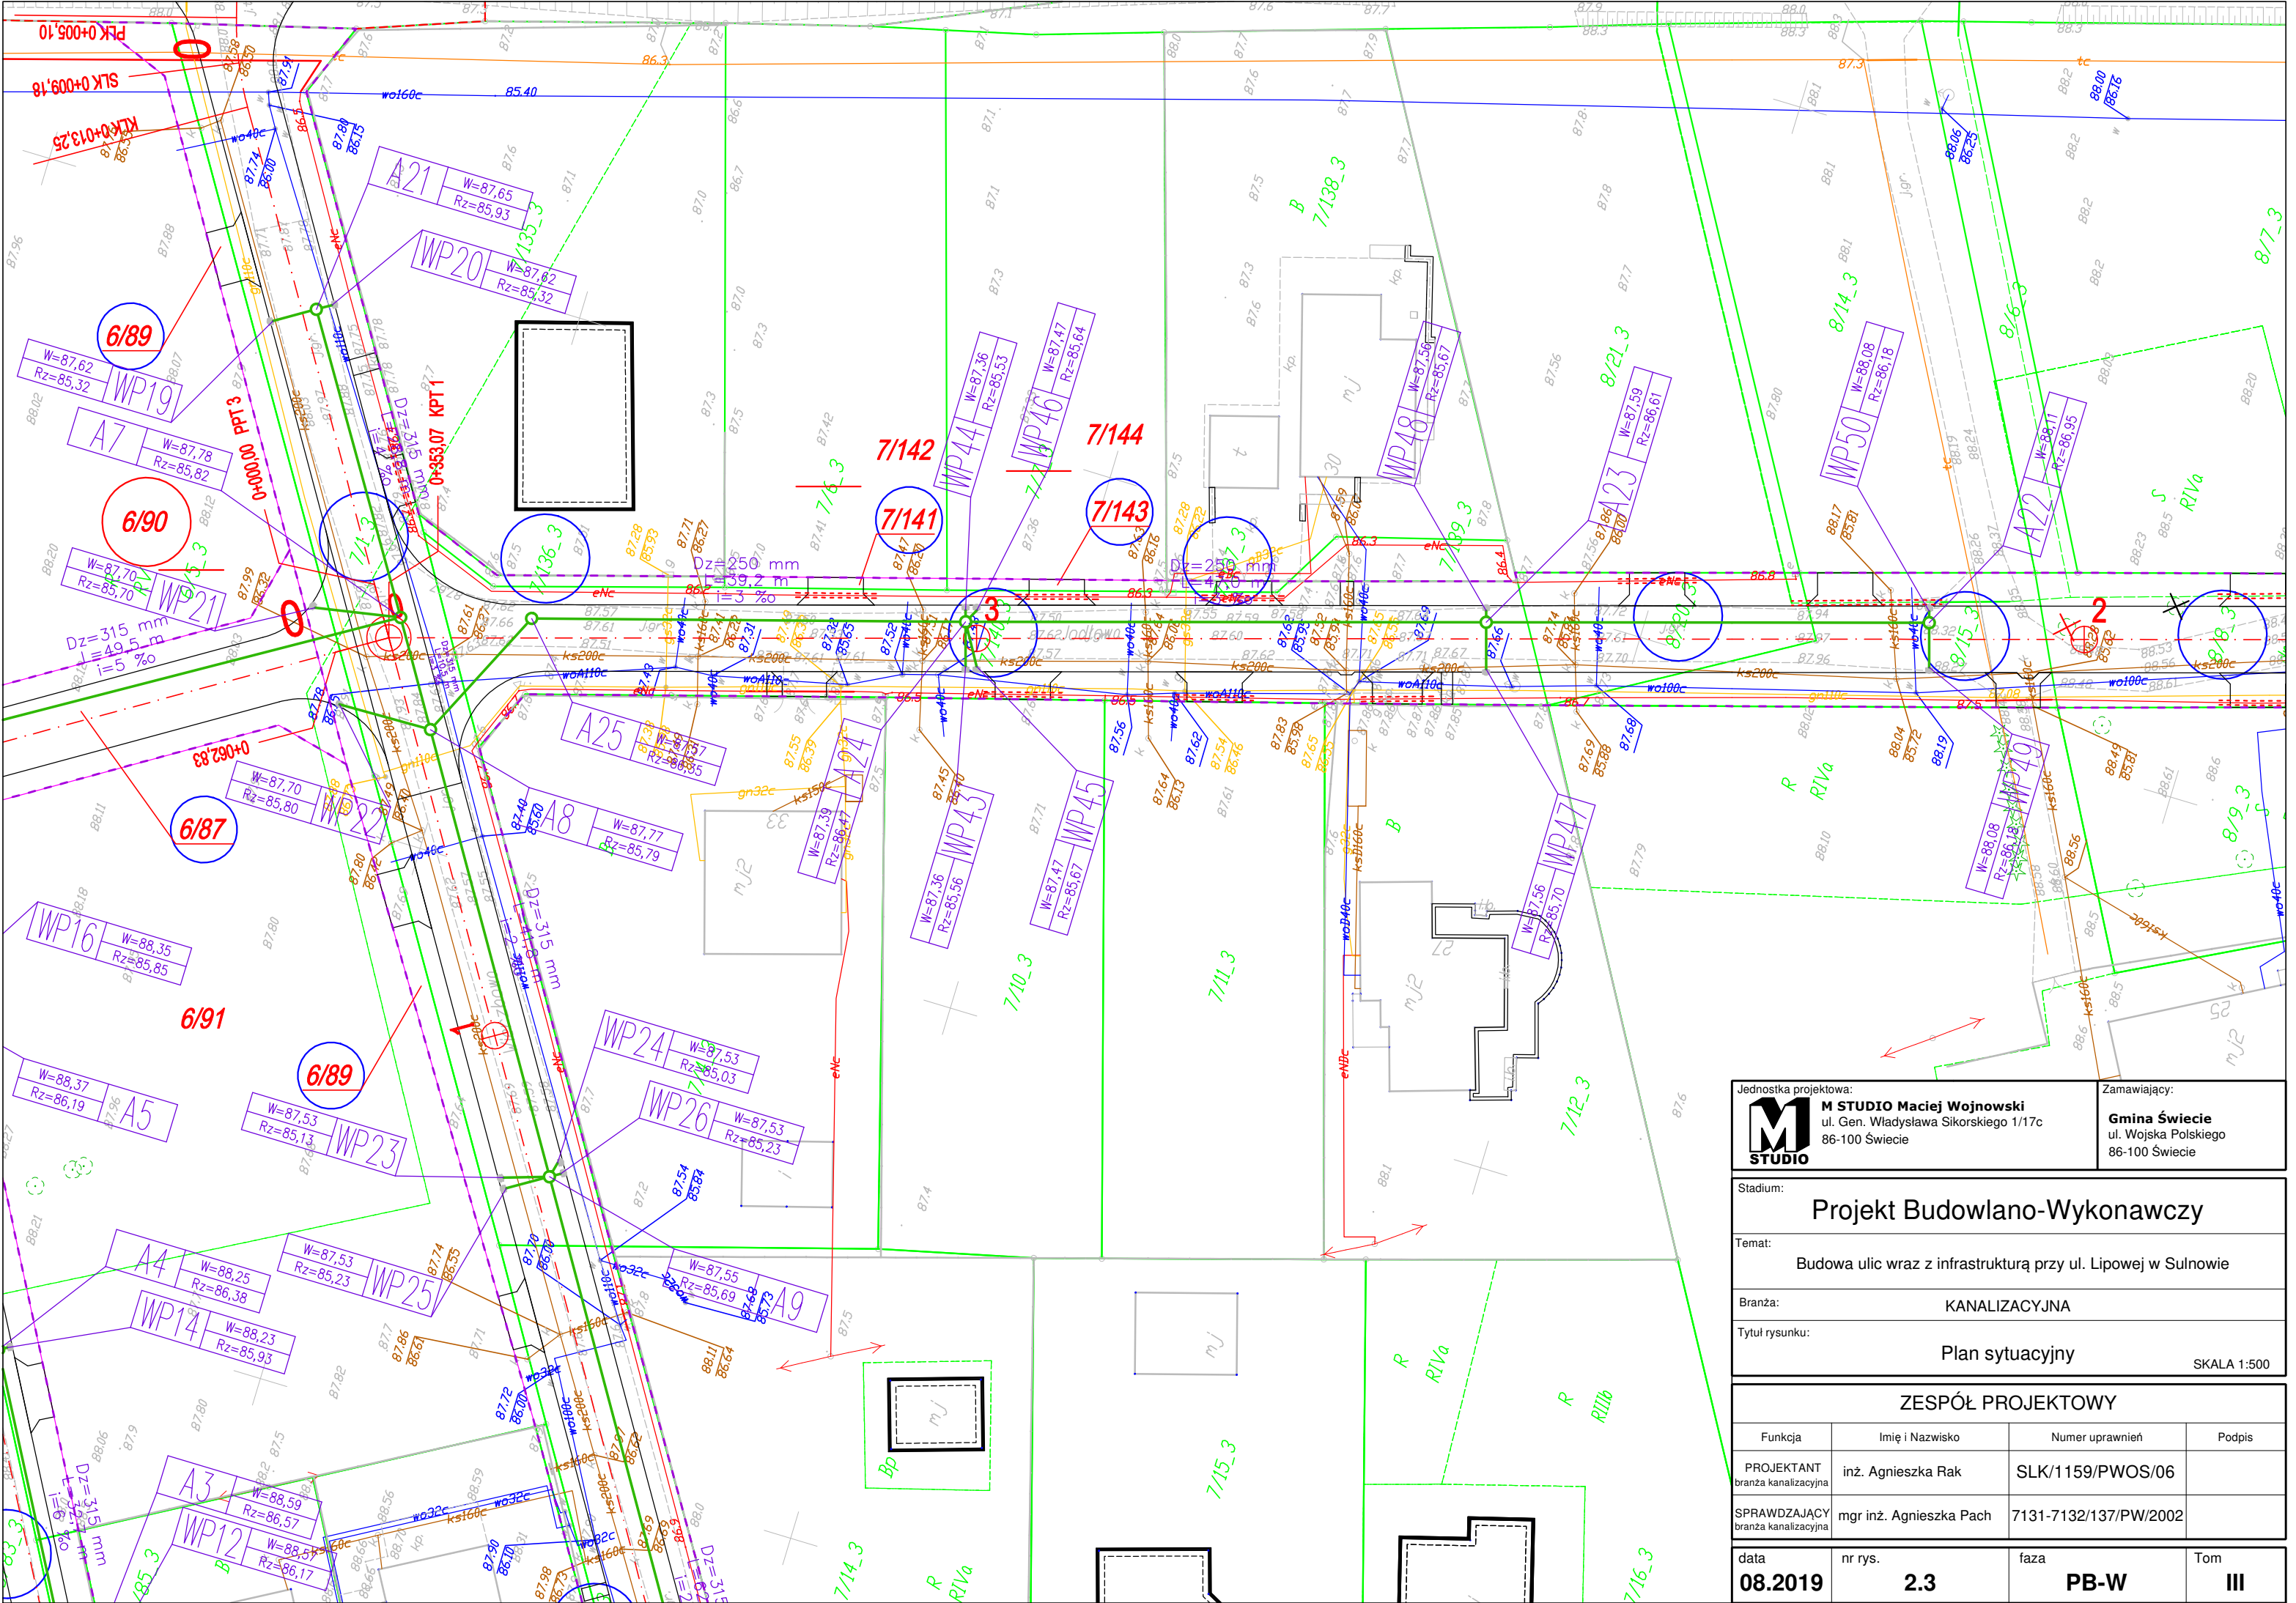


Jednostka projektowa: M STUDIO Maciej Wojnowski ul. Gen. Władysława Sikorskiego 1/17c 86-100 Świecie		Zamawiający: Gmina Świecie ul. Wojska Polskiego 86-100 Świecie	
Stadium: Projekt Budowlano-Wykonawczy			
Temat: Budowa ulic wraz z infrastrukturą przy ul. Lipowej w Sulnowie			
Branża:		KANALIZACYJNA	
Tytuł rysunku:		Plan sytuacyjny	
SKALA 1:500			
ZESPÓŁ PROJEKTOWY			
Funkcja	Imię i Nazwisko	Numer uprawnień	Podpis
PROJEKTANT branża kanalizacyjna	inż. Agnieszka Rak	SLK/1159/PWOS/06	
SPRAWDZAJĄCY branża kanalizacyjna	mgr inż. Agnieszka Pach	7131-7132/137/PW/2002	
data 08.2019	nr rys. 2.3	faza PB-W	Tom III

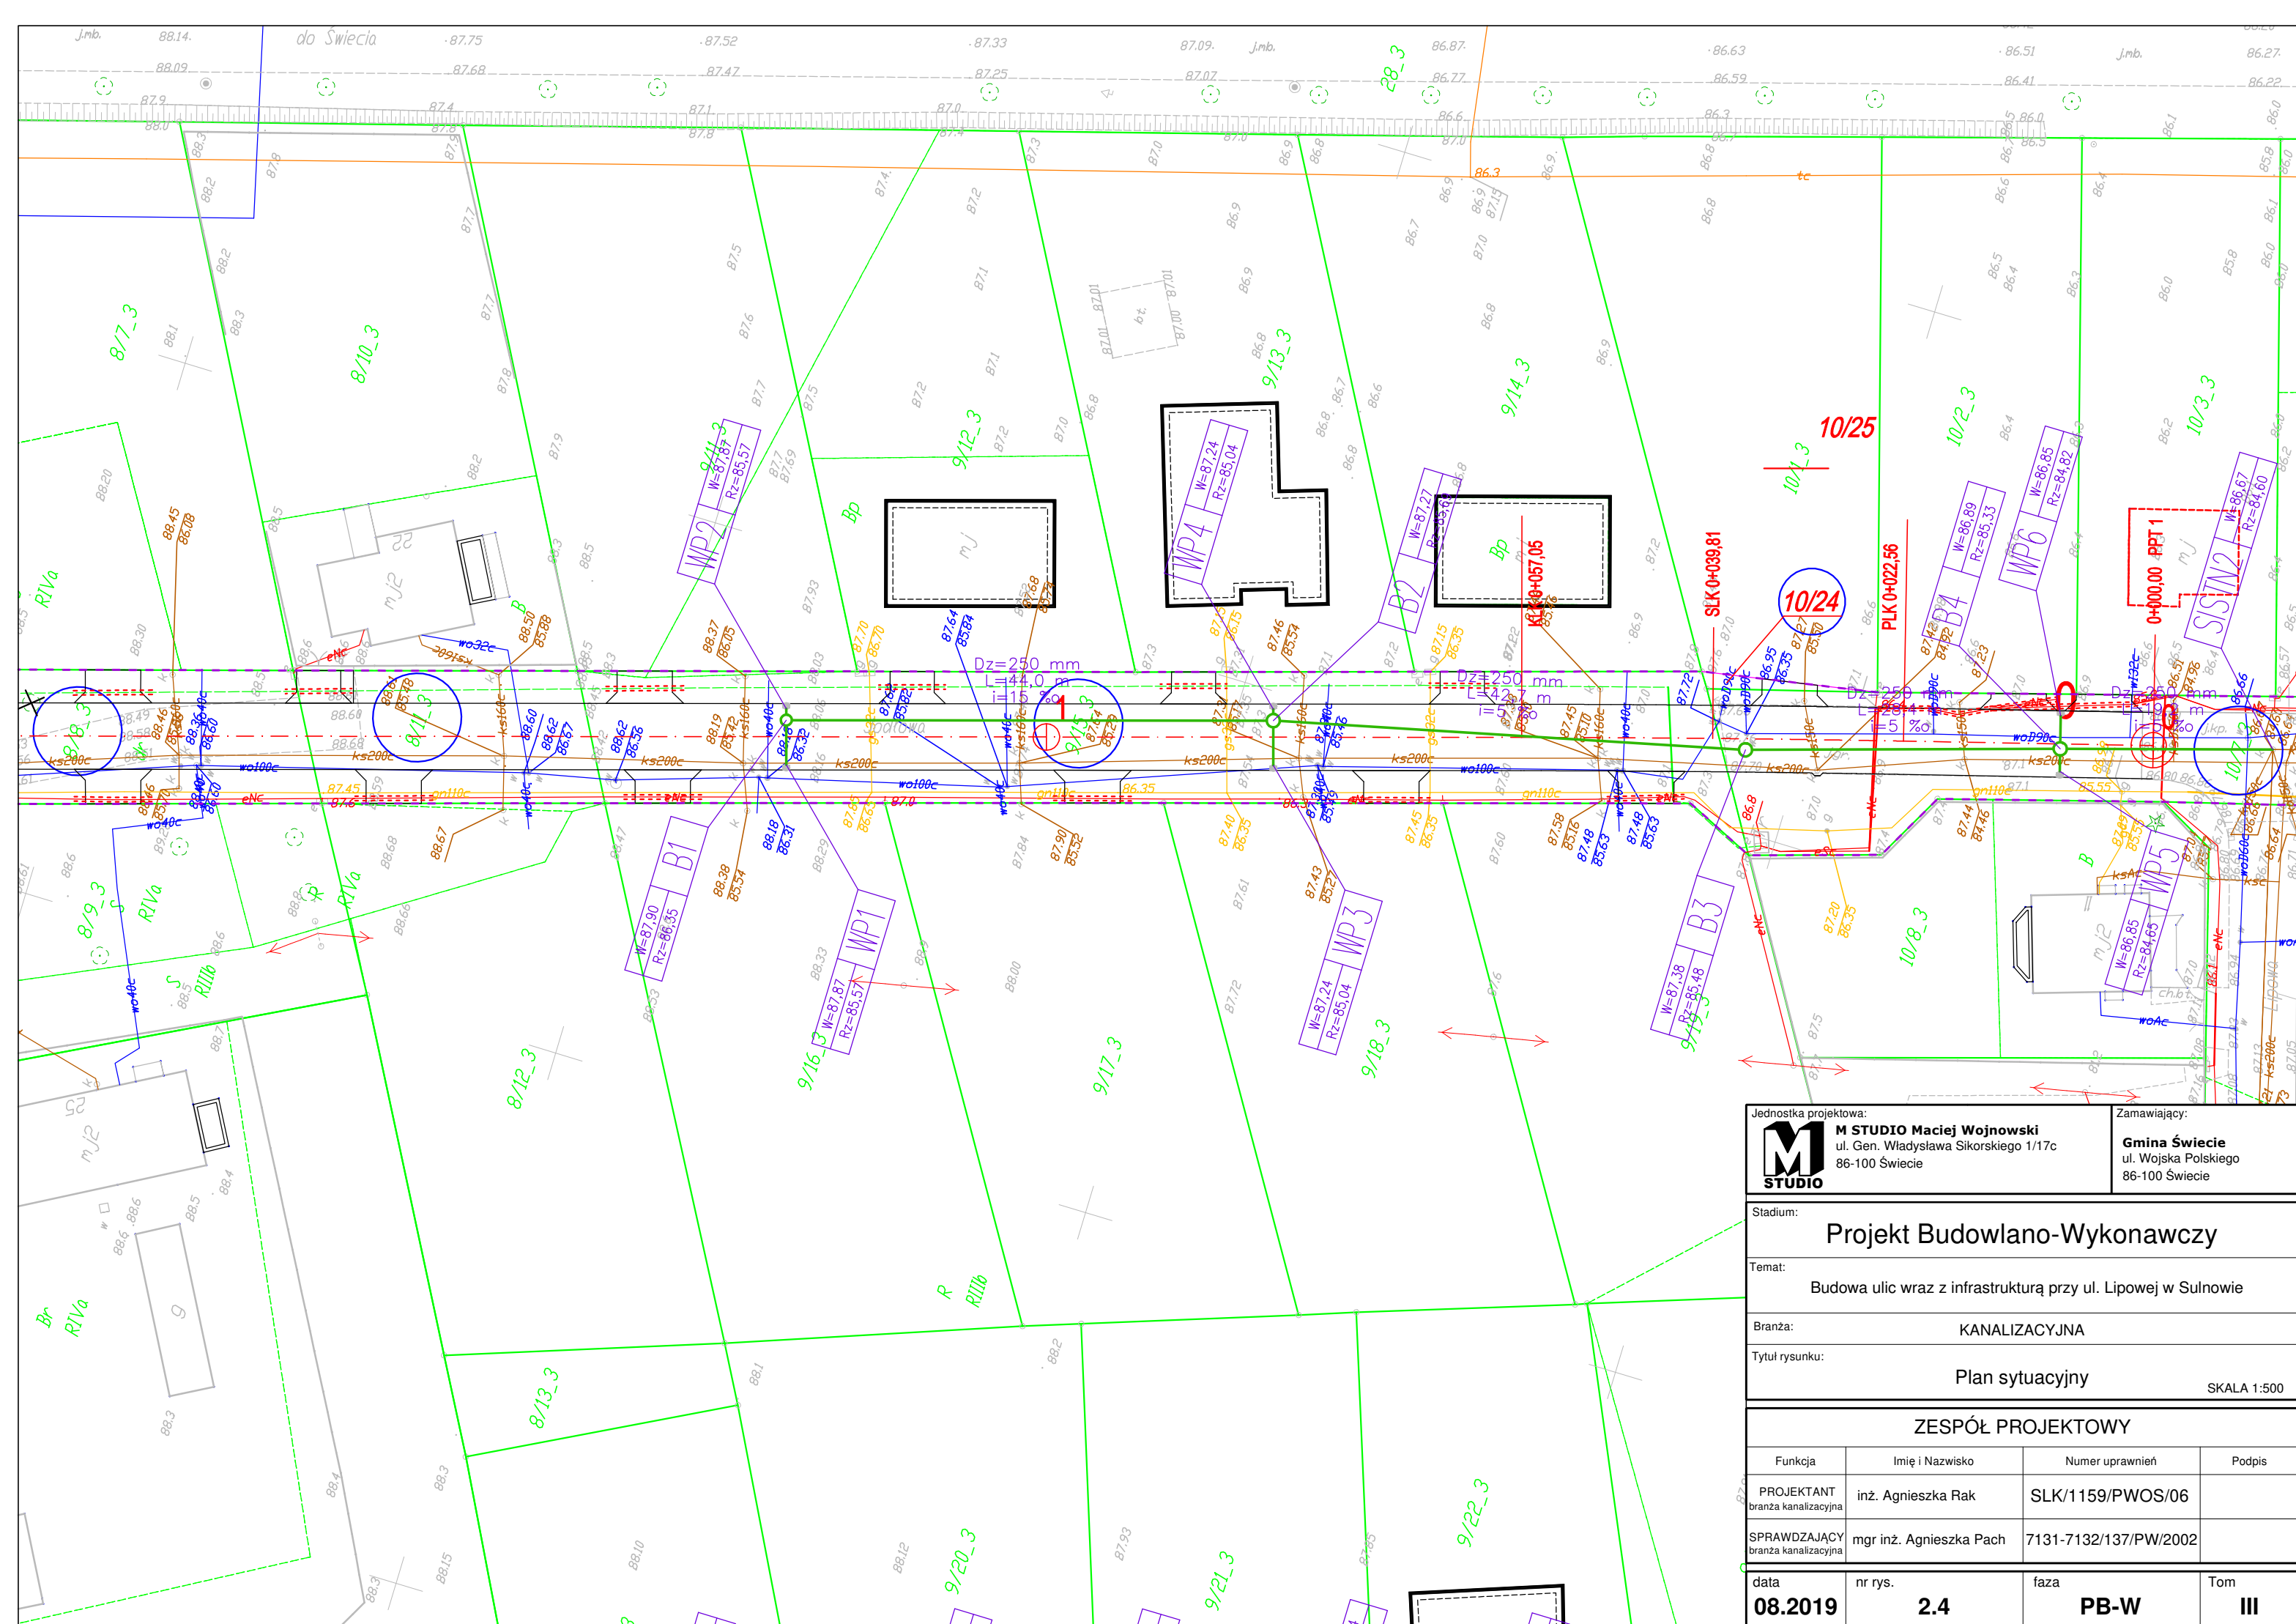

Jednostka projektowa:  M STUDIO Maciej Wojnowski ul. Gen. Władysława Sikorskiego 1/17c 86-100 Świecie		Zamawiający: Gmina Świecie ul. Wojska Polskiego 86-100 Świecie	
Stadium: <h2 style="text-align: center;">Projekt Budowlano-Wykonawczy</h2>			
Temat: Budowa ulic wraz z infrastrukturą przy ul. Lipowej w Sulnowie			
Branża:		KANALIZACYJNA	
Tytuł rysunku:		Plan sytuacyjny	
SKALA 1:500			
ZESPÓŁ PROJEKTOWY			
Funkcja	Imię i Nazwisko	Numer uprawnień	Podpis
PROJEKTANT branża kanalizacyjna	inż. Agnieszka Rak	SLK/1159/PWOS/06	
SPRAWDZAJĄCY branża kanalizacyjna	mgr inż. Agnieszka Pach	7131-7132/137/PW/2002	
data 08.2019	nr rys. 2.4	faza PB-W	Tom III



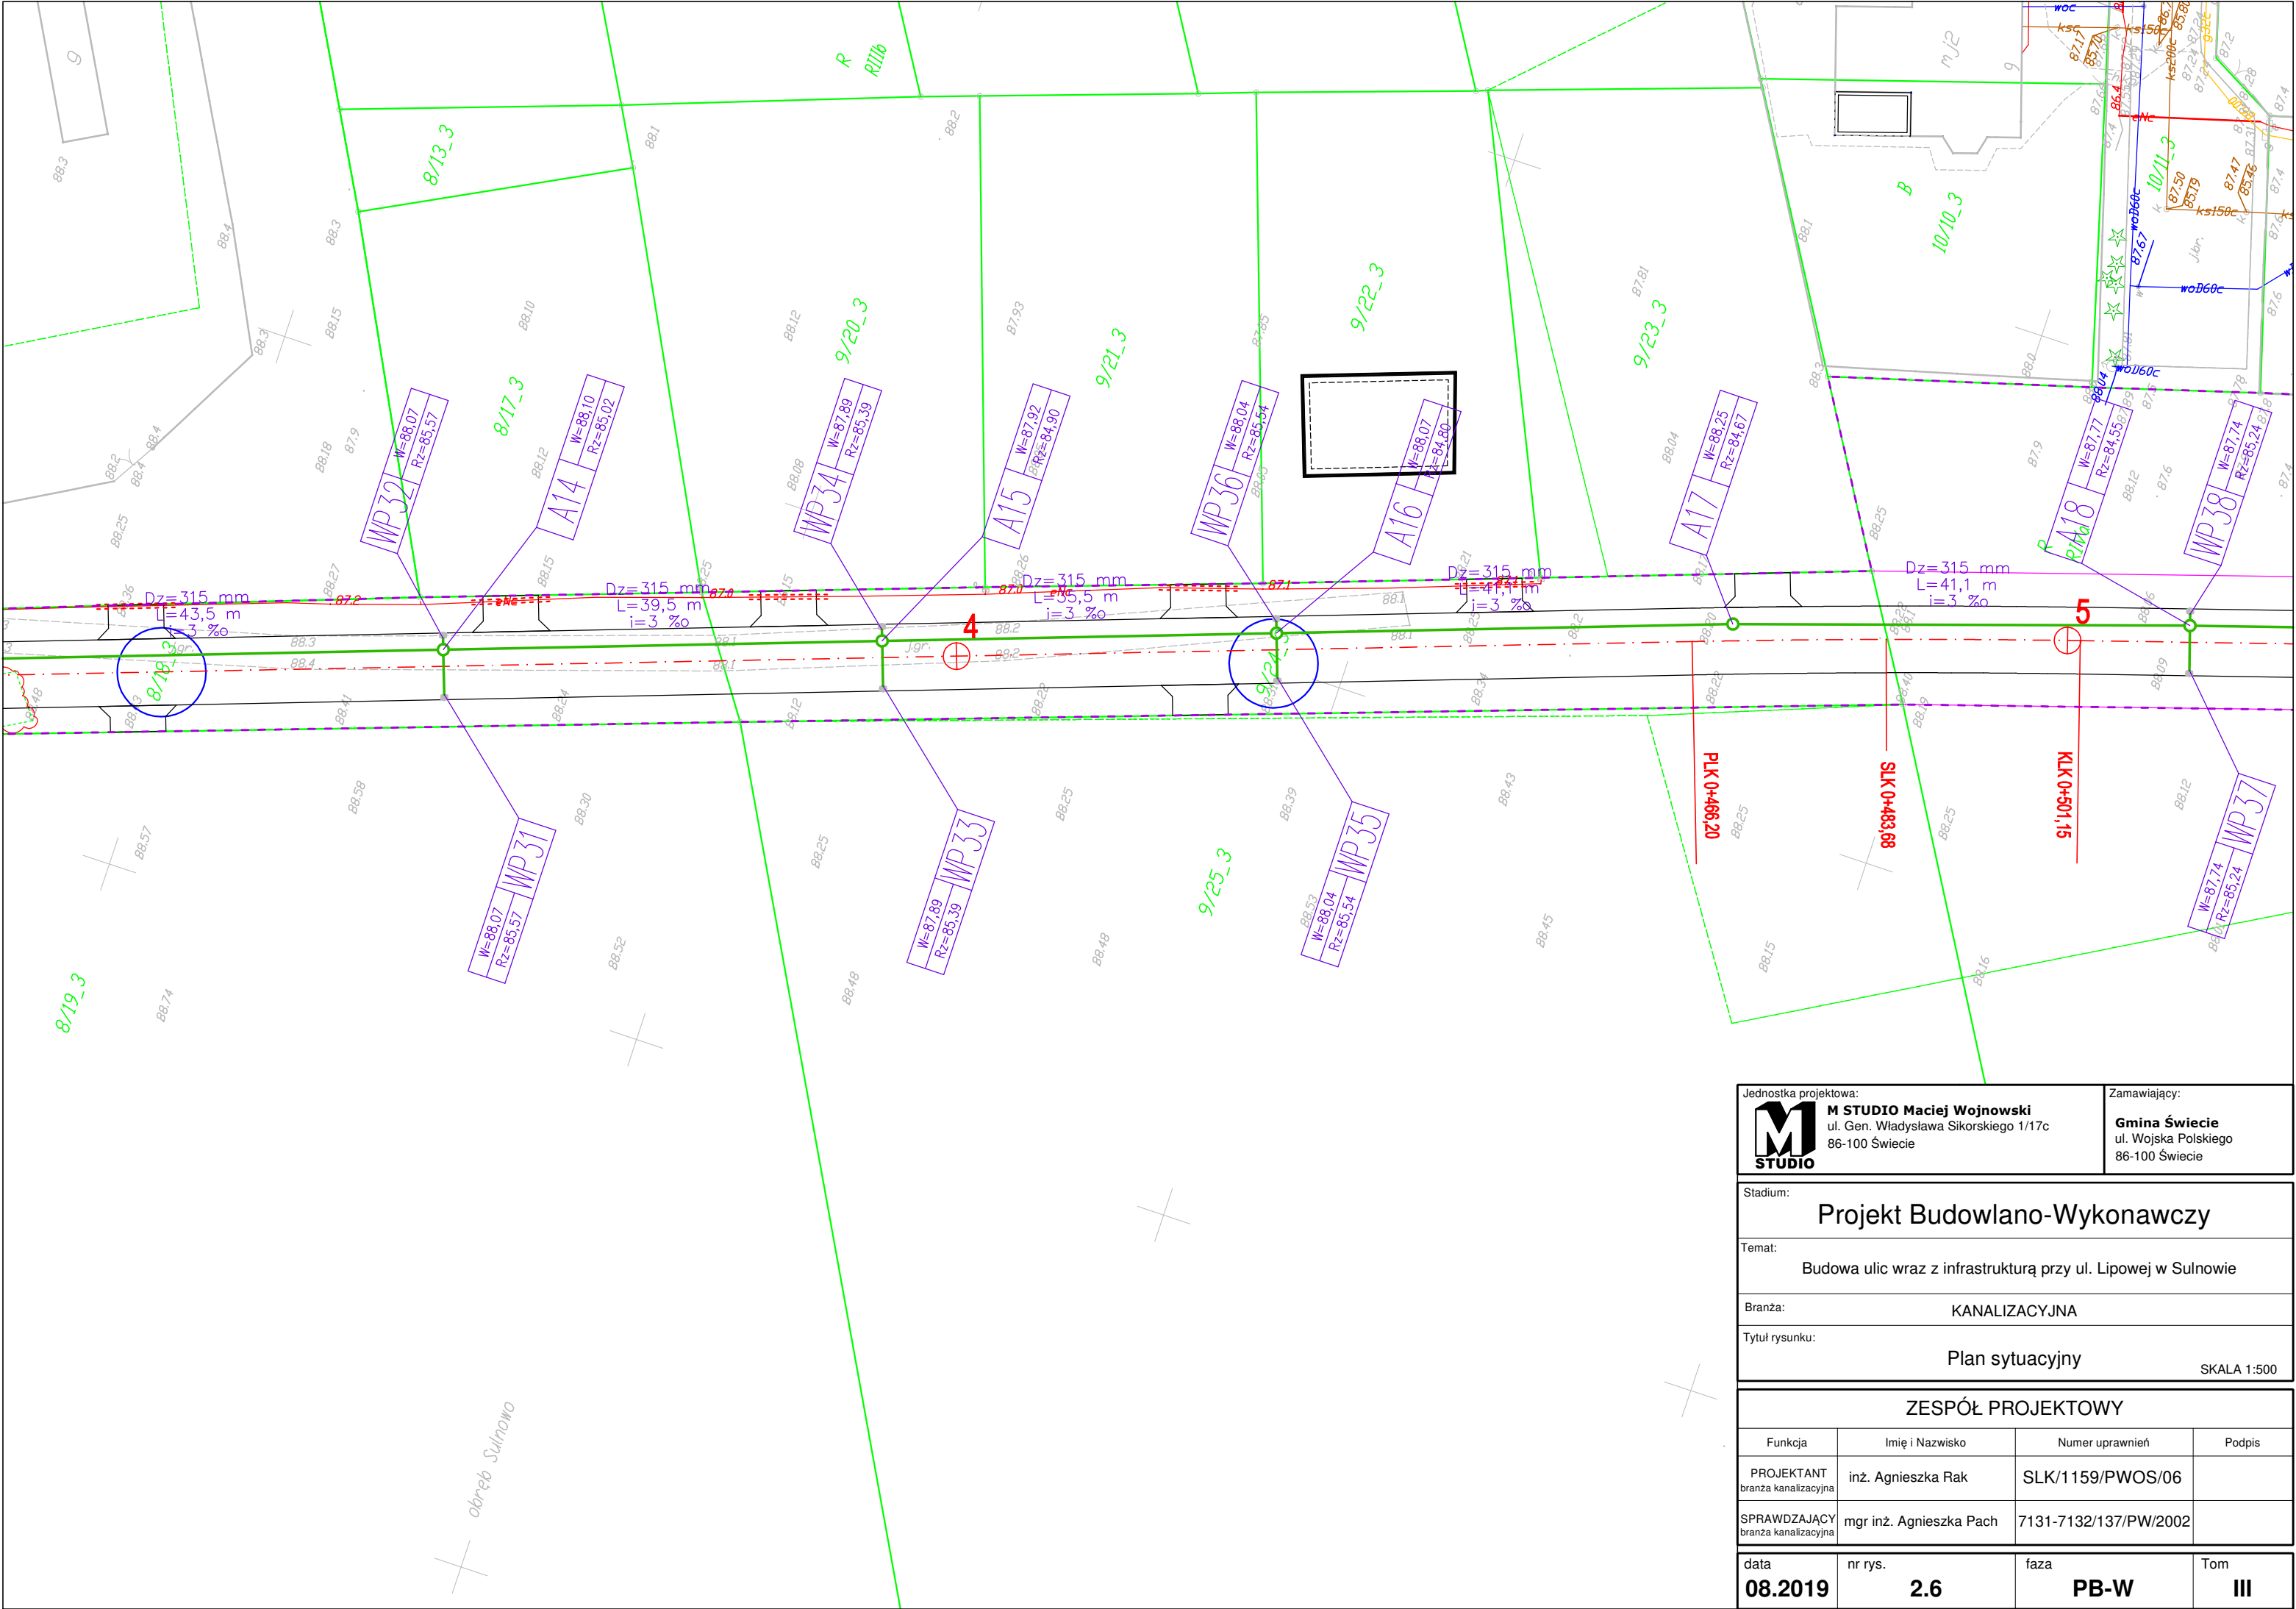

Jednostka projektowa: <div> M STUDIO Maciej Wojnowski ul. Gen. Władysława Sikorskiego 1/17c 86-100 Świecie</div>		Zamawiający: Gmina Świecie ul. Wojska Polskiego 86-100 Świecie	
Stadium: Projekt Budowlano-Wykonawczy			
Temat: Budowa ulic wraz z infrastrukturą przy ul. Lipowej w Sulnowie			
Branża: KANALIZACYJNA			
Tytuł rysunku: Plan sytuacyjny SKALA 1:500			
ZESPÓŁ PROJEKTOWY			
Funkcja	Imię i Nazwisko	Numer uprawnień	Podpis
PROJEKTANT branża kanalizacyjna	inż. Agnieszka Rak	SLK/1159/PWOS/06	
SPRAWDZAJĄCY branża kanalizacyjna	mgr inż. Agnieszka Pach	7131-7132/137/PW/2002	
data 08.2019	nr rys. 2.6	faza PB-W	Tom III

