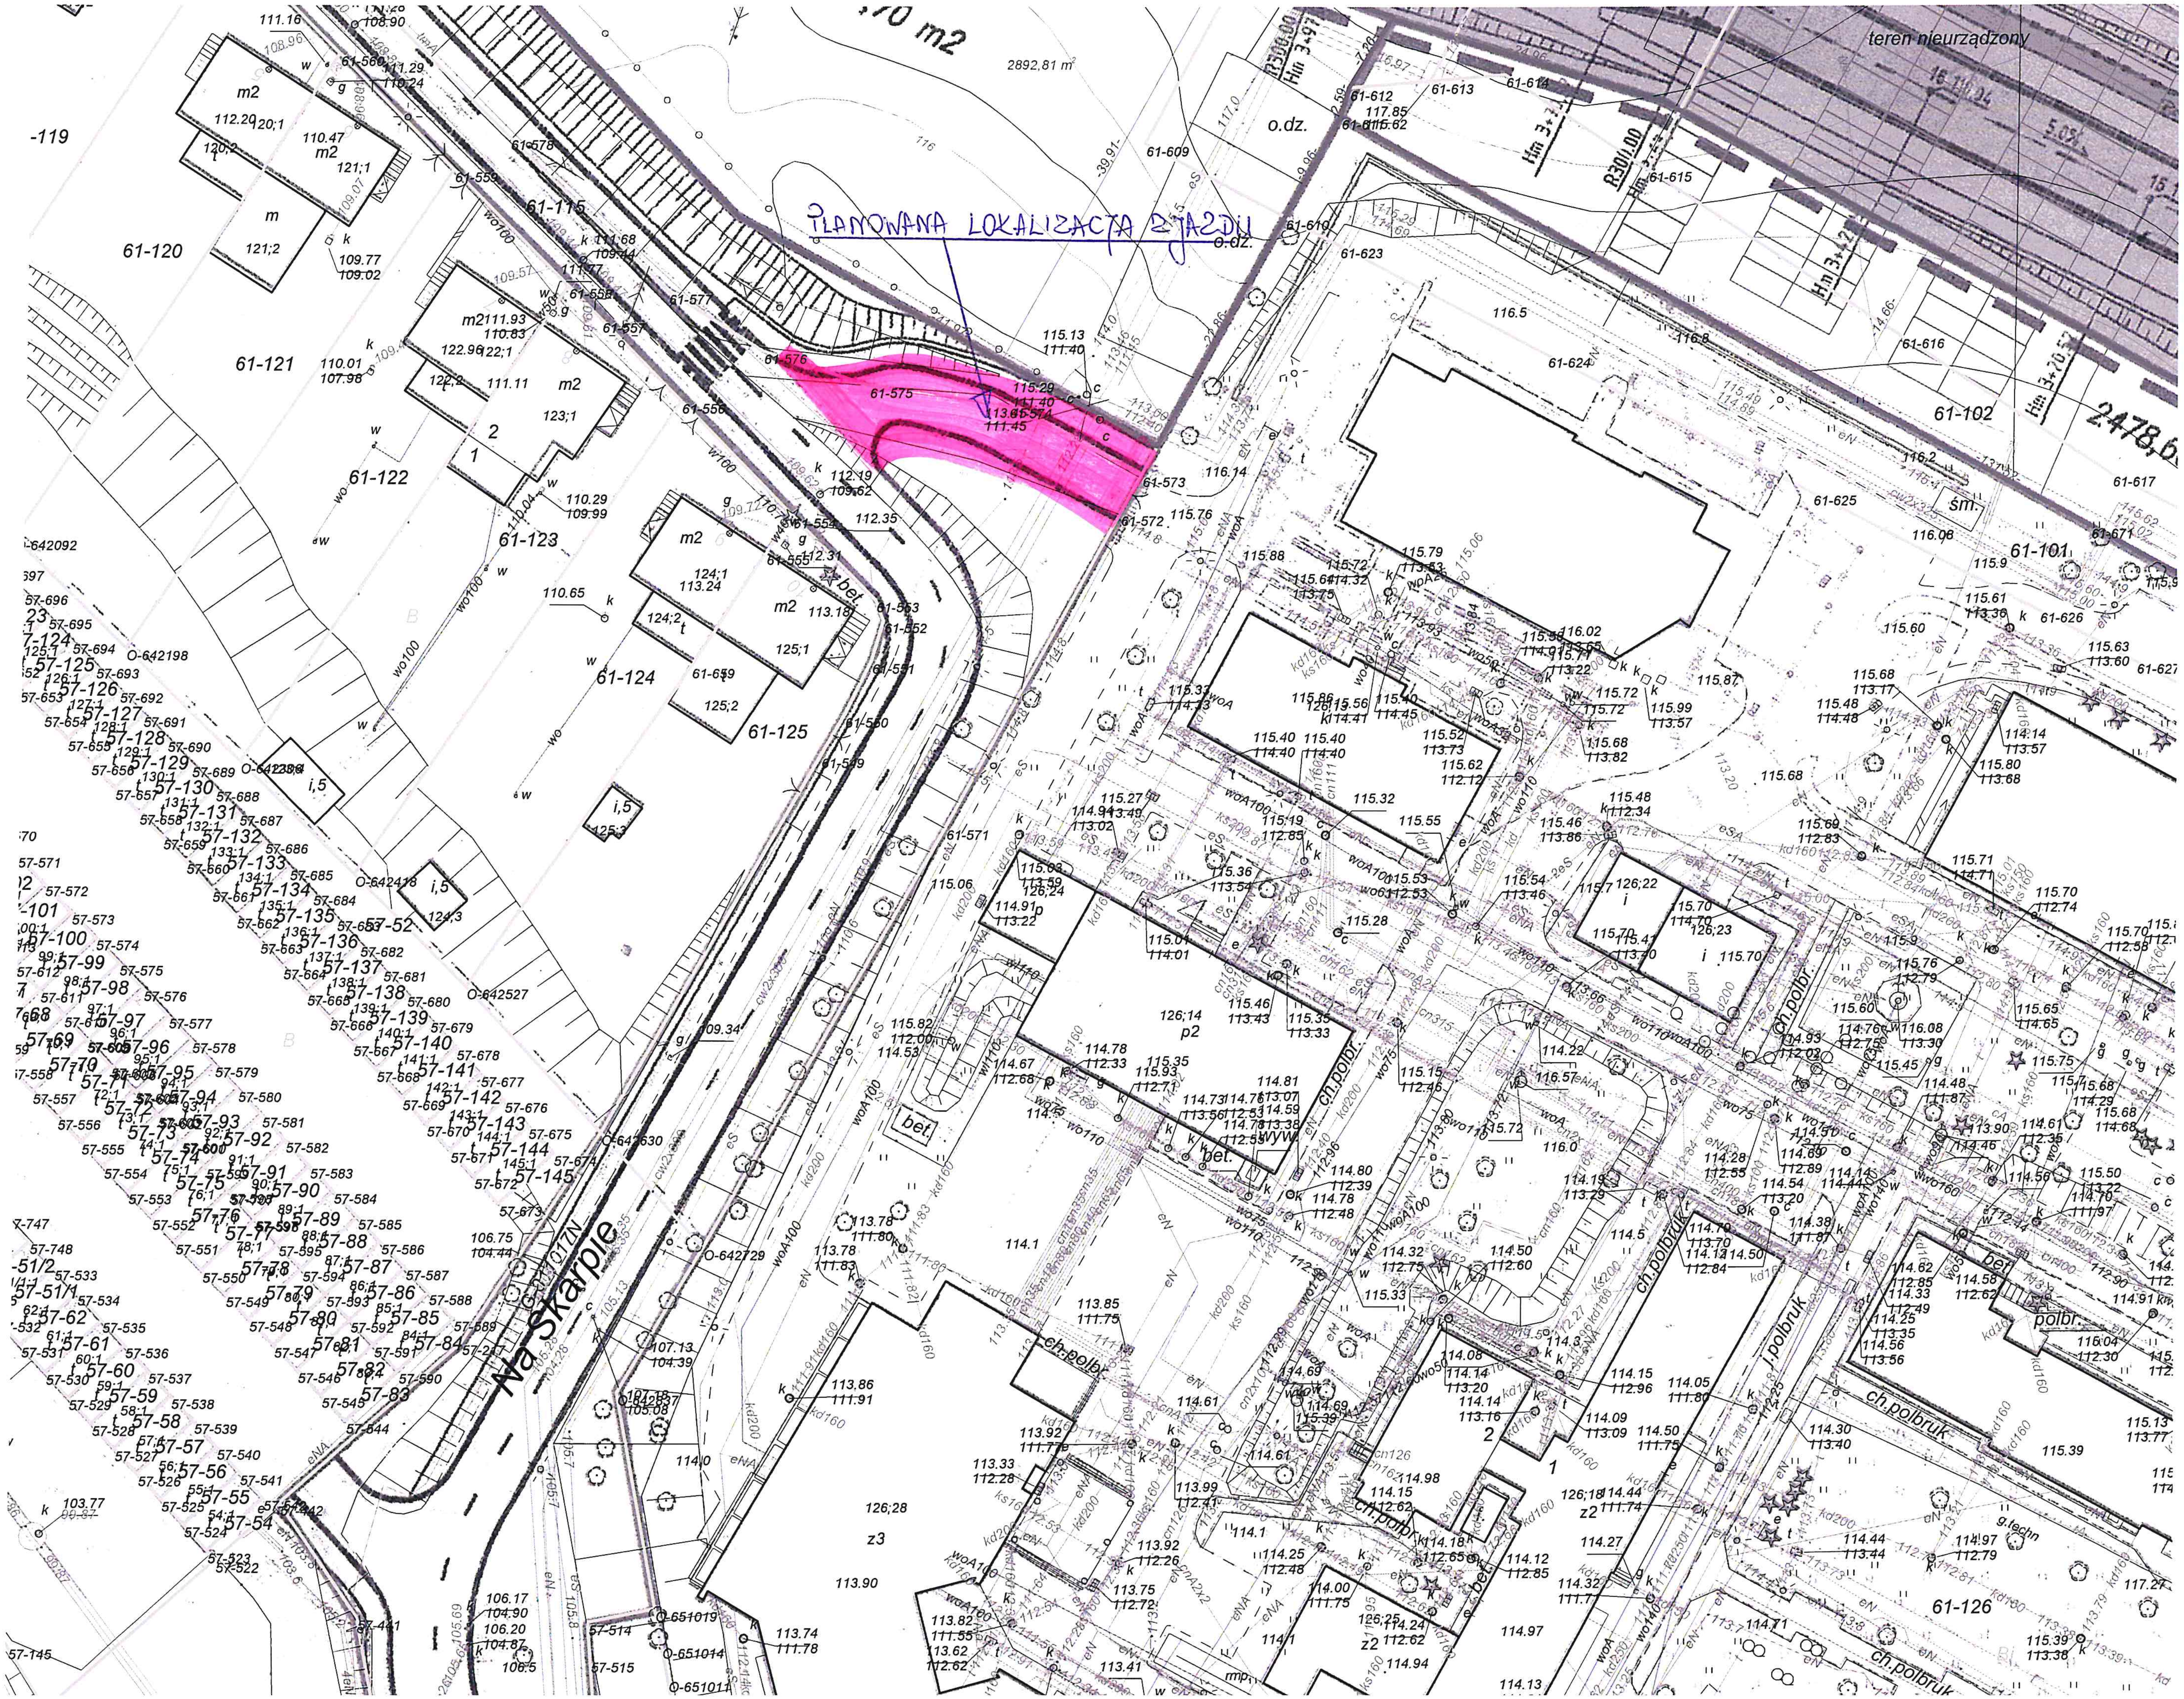

teren nieurządzony
2892,81 m²
o.dz.
61-609
61-610
61-612
61-613
61-614
61-615
61-616
61-617
61-623
61-624
61-625
61-626
61-101
61-102
61-115
61-120
61-121
61-122
61-123
61-124
61-125
61-126
61-571
61-572
61-573
61-574
61-575
61-576
61-577
61-578
61-579
61-580
61-549
61-550
61-551
61-552
61-553
61-554
61-555
61-556
61-557
61-558
61-559
61-560
2478,6
Na Skarpie
G.0077077N
ch.polbr.
ch.polbruk
bet.
p2
126;14
126;28
z2
z3
m2
i,5
57-52
57-54
57-55
57-56
57-57
57-58
57-59
57-60
57-61
57-62
57-83
57-84
57-85
57-86
57-87
57-88
57-89
57-90
57-91
57-92
57-93
57-94
57-95
57-96
57-97
57-98
57-99
57-124
57-125
57-126
57-127
57-128
57-129
57-130
57-131
57-132
57-133
57-134
57-135
57-136
57-137
57-138
57-139
57-140
57-141
57-142
57-143
57-144
57-145

PLANOWANA LOKALIZACJA ZJAZDU