

MAPA DO CELÓW PROJEKTOWYCH

Oznaczenie kancelaryjne zgłoszenia pracy geodezyjnej

GN.6642.1071.2017

Jednostka ewidencyjna

identyfikator

260503_5

nazwa

Końskie

Obręb ewidencyjny

identyfikator

0011

Nazwa

Górny Młyn

Działka nr

407

Obręb ewidencyjny

identyfikator

0046

Nazwa

Wąsosz

Działka nr

1903

Skala mapy

1:1000

Nazwa układu współrzędnych

prostokątnych płaskich

2000/7

wysokości

Kronsztad 86

Granice działek przyjęto z ewidencji gruntów i budynków. Nie wyklucza się istnienia w terenie innych nie wykazanych na niniejszej mapie urządzeń podziemnych, które nie były zgłoszone do inwentaryzacji lub o których brak jest informacji w instytucjach branżowych. Nie badano obciążenia służebnościami gruntowymi nieruchomości wykazanych na mapie.

Oznaczenie granic obszaru, który był przedmiotem aktualizacji

ARKUSZ: 3 (3)


mgr inż. JÓZEF RAK

WYKONAWCA:

ul. Wiskowa 39
29-100 Włoszczowa
tel/fax (041) 39-42-605
e-mail: biuro@mapex.net.pl

Geodezja i Pomiarownictwo Nr upr. 10823
29-100 Włoszczowa, ul. Wiskowa 39
tel/fax (041) 39-42-605
e-mail: biuro@mapex.net.pl

W wykonaniu: Włoszczowa dnia 28.08.2017r.

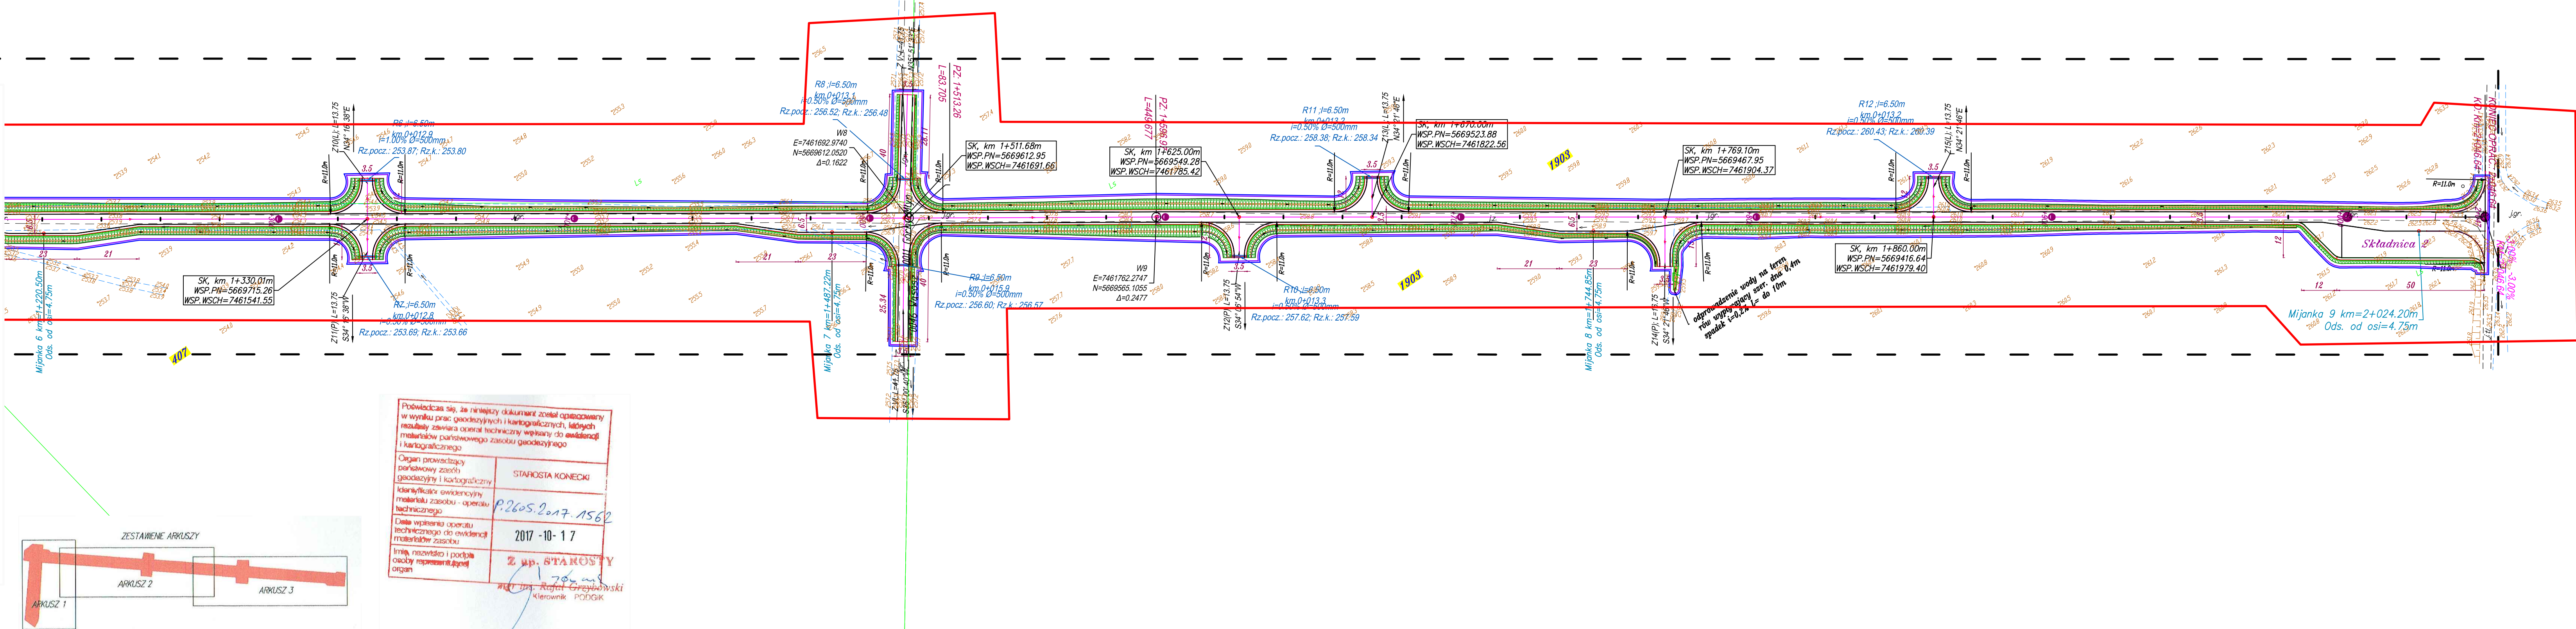

Legenda

Os drogi na prostej

Krawędź drogi

Krawędzie wyłukowania zjazdów

Krawędź pobocza

Krawędź opaski gruntowej

Rowy przydrożne

Prześwit średnica wg rysunku

Obszar inwestycji = zakres robót

Zakres mapy, obszar oprac. geodezyjnego

Linia rozgraniczająca teren inwestycji

Obszar oddziaływania urządzeń wodnych

Burmistrz: **STOLBUD** - Justyna Rybak
Wielka Wieś 8
27-215 Wachek
tel: 880-149-474; 880-815-418

Inwestor: **Nadleśnictwo Barycz**
Barycz 69
26-200 Koneckie

Projektant: **mgr inż. Justyna Rybak**
SWK/0093/PWDD/15 VII 2017

Sprawdzający: **mgr inż. Andrzej Rybak**
SWK/0094/PWDD/15 VII 2017

BRANŻA: STADIUM: Proj. Bud.

DATA: VII 2017

NR UMOWY: EGZ.

RYSUNEK: **Projekt Zagospodarowania Terenu**

RYS. NR **2-3**