

PLAN ORIENTACYJNY


# PROJEKT ZAGOSPODAROWANIA TERENU

włączenie do istniejącego sięgacza z rur PE 110mm  
za istniejącą zasuwą liniową Dn 100

mProj. przewód wod. PE 110mm  
L=72,50m





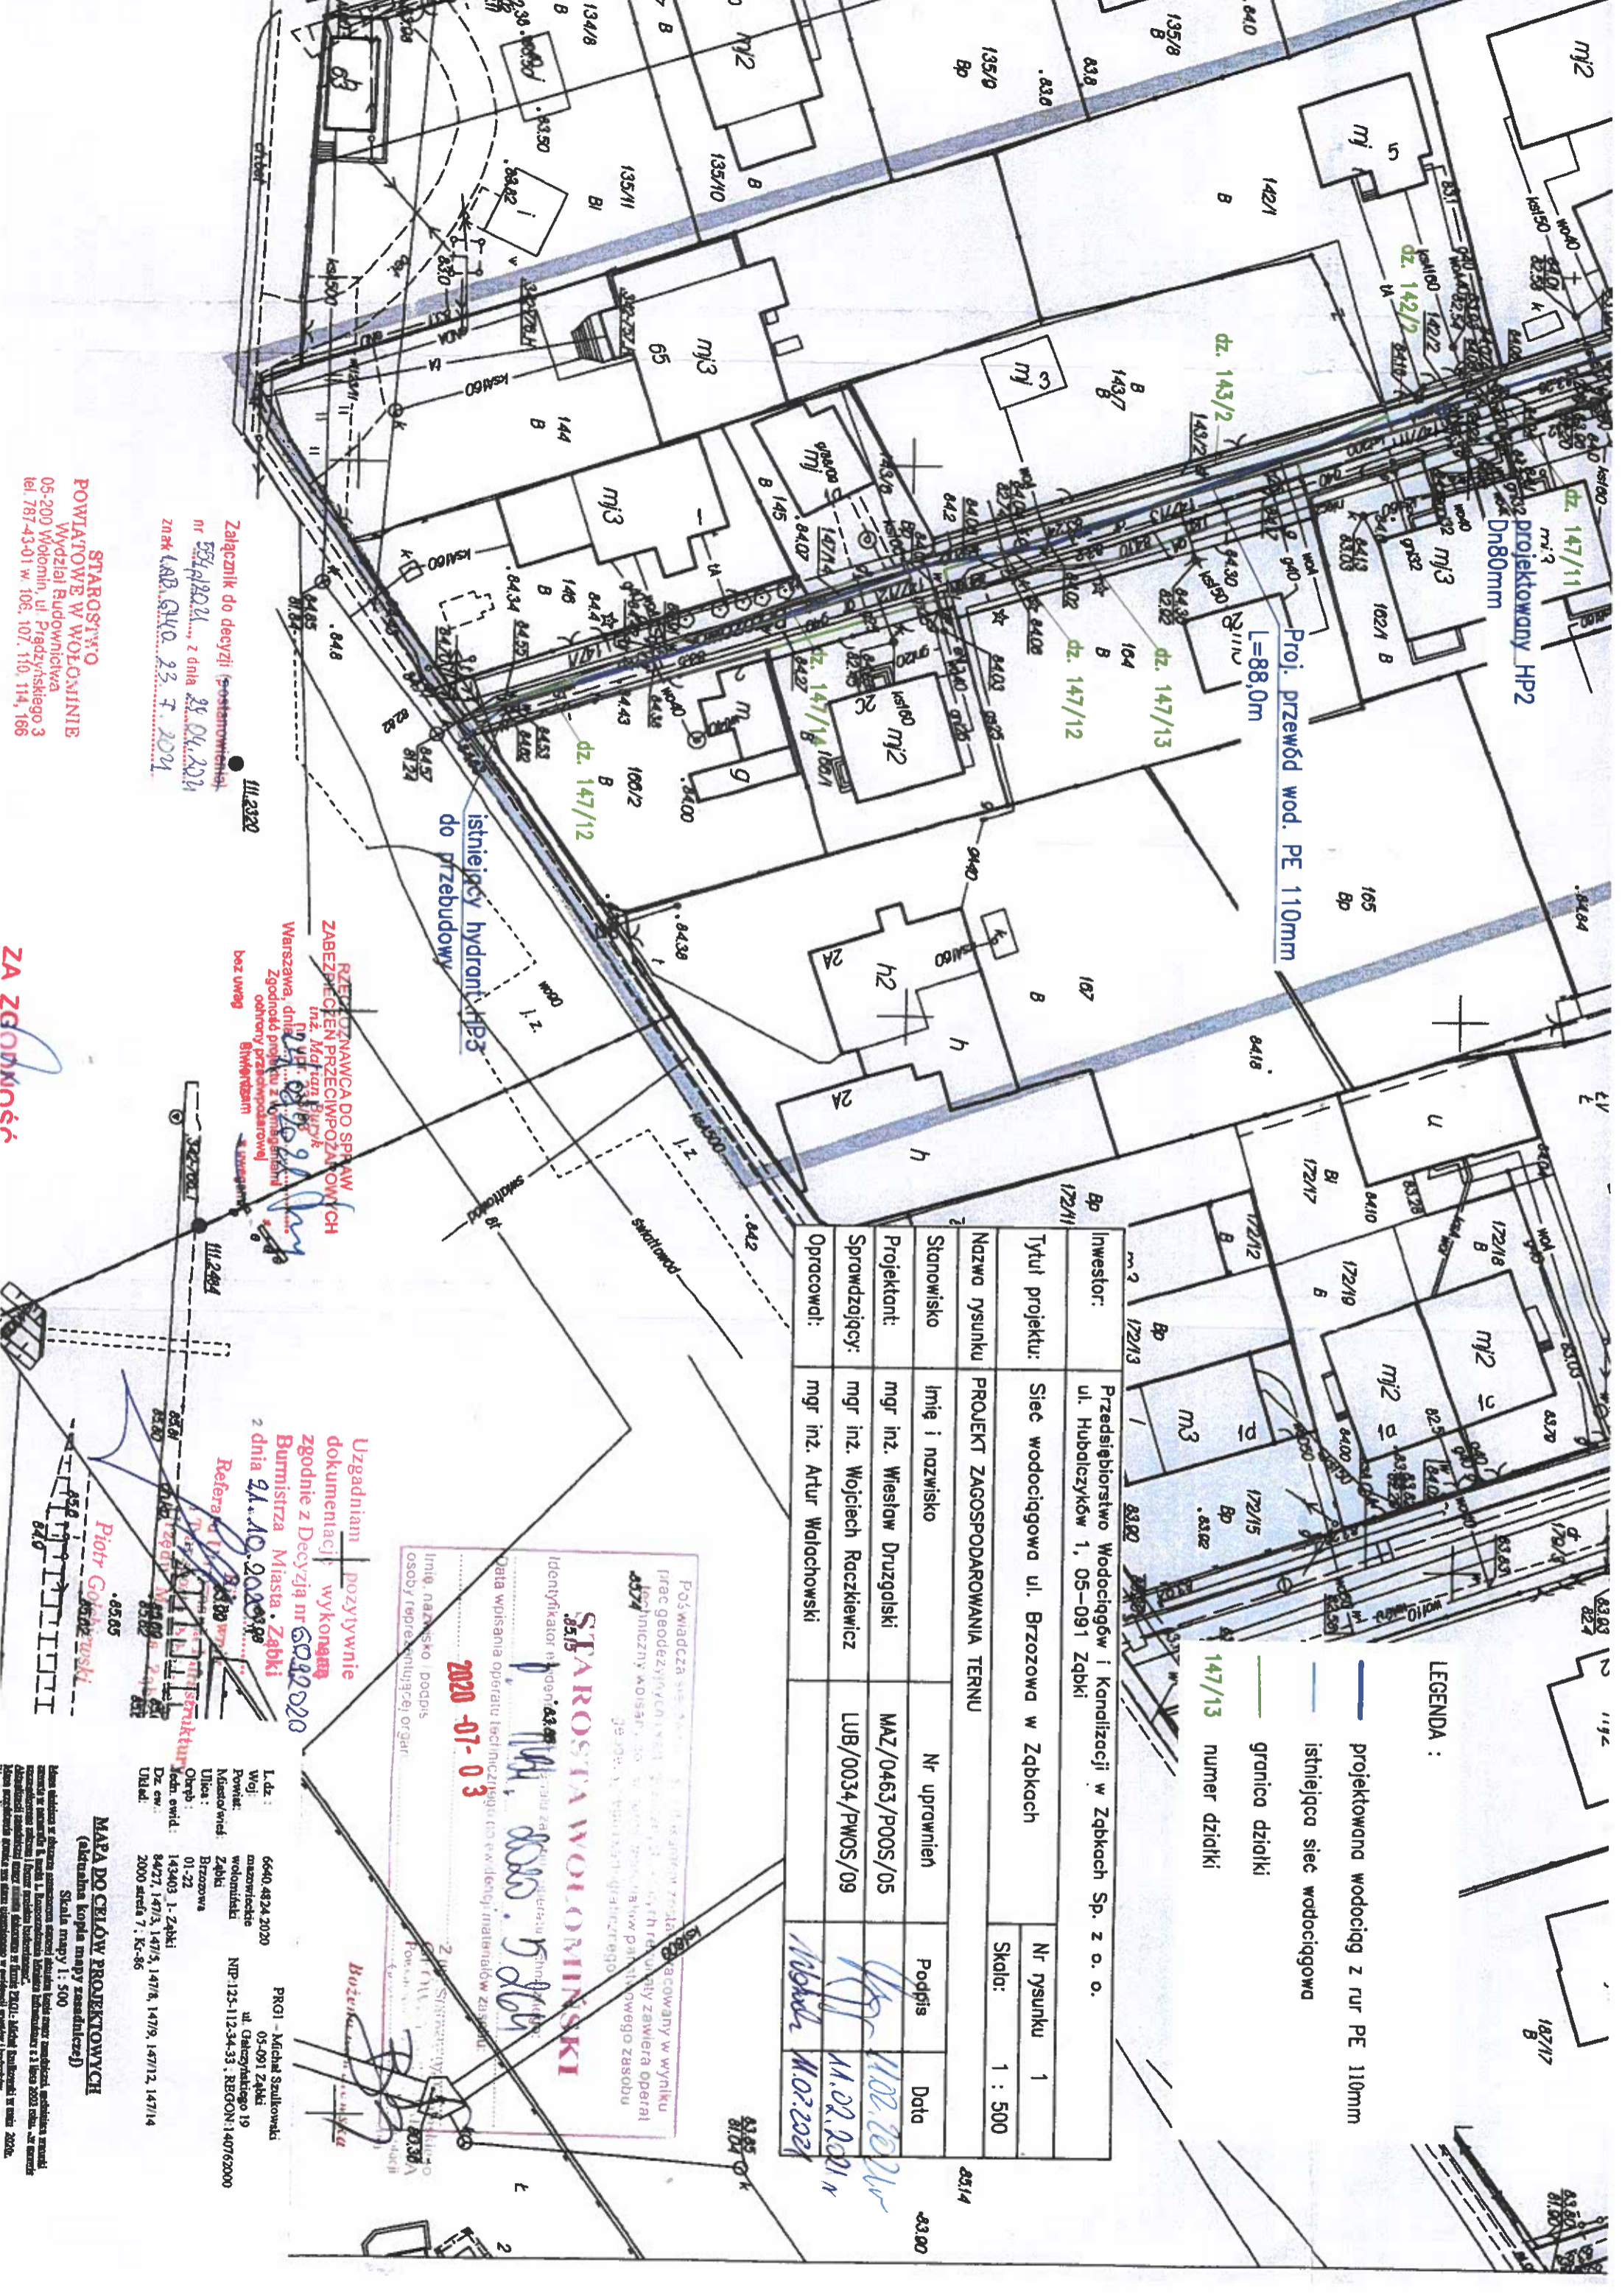

projektowany HP2  
Dn80mm

Proj. przewód wod. PE 110mm  
L=88,0m

- LEGENDA :
- projektowana wodociąg z rur PE 110mm
  - istniejąca sieć wodociągowa
  - granica działki
  - 147/13 numer działki

Investor:	Przedsiębiorstwo Wodociągów i Kanalizacji w Zabkach Sp. z o. o. ul. Hubalczyków 1, 05-091 Zabki	Nr rysunku	1
Tytuł projektu:	Sieć wodociągowa ul. Brzozowa w Zabkach	Skala:	1 : 500
Nazwa rysunku	PROJEKT ZAGOSPODAROWANIA TERENU	Podpis	
Stanowisko	Imię i nazwisko	Data	
Projektant:	mgr inż. Wiesław Druzgolski	11.02.2021	
Sprawdzający:	mgr inż. Wojciech Roczkwicz	11.02.2021	
Opracował:	mgr inż. Artur Walachowski	11.02.2021	

**STAROSTA WÓLOMINSKI**  
 Identyfikator nr 0330  
 Data wpisana w ewidencji: 2020-07-03  
 Imię, nazwisko i podpis osoby reprezentującej organ

Załącznik do decyzji (postanowienia)  
 nr 554/1902/21, z dnia 26.04.2021  
 znak KAB.GW.0.23.F.2021

STAROSTA WÓLOMINSKI  
 Powiatowe Wólczynie  
 Wydział Budownictwa  
 05-200 Wólomin, ul. Pradziwskiego 3  
 tel 787-43-01 w. 106, 107, 110, 114, 166

ZA ZGODNIENIEM

Uzgodniam pozytywnie  
 dokumentację wykonaną  
 zgodnie z Decyzją nr 5032/2020  
 Burmistrza Miasta Zabki  
 2 dnia 24.10.2020 r.  
 Referat: *Piotr Górecki*  
 05.65

MAPA DO CELÓW PROJEKTOWYCH  
 (elektroniczna kopia mapy zasadniczej)  
 PRG1 - Michał Szulcowski  
 05-091 Zabki  
 ul. Galicyjskiego 19  
 NIP: 125-112-34-33, REGON: 140752000

Skala mapy 1:500